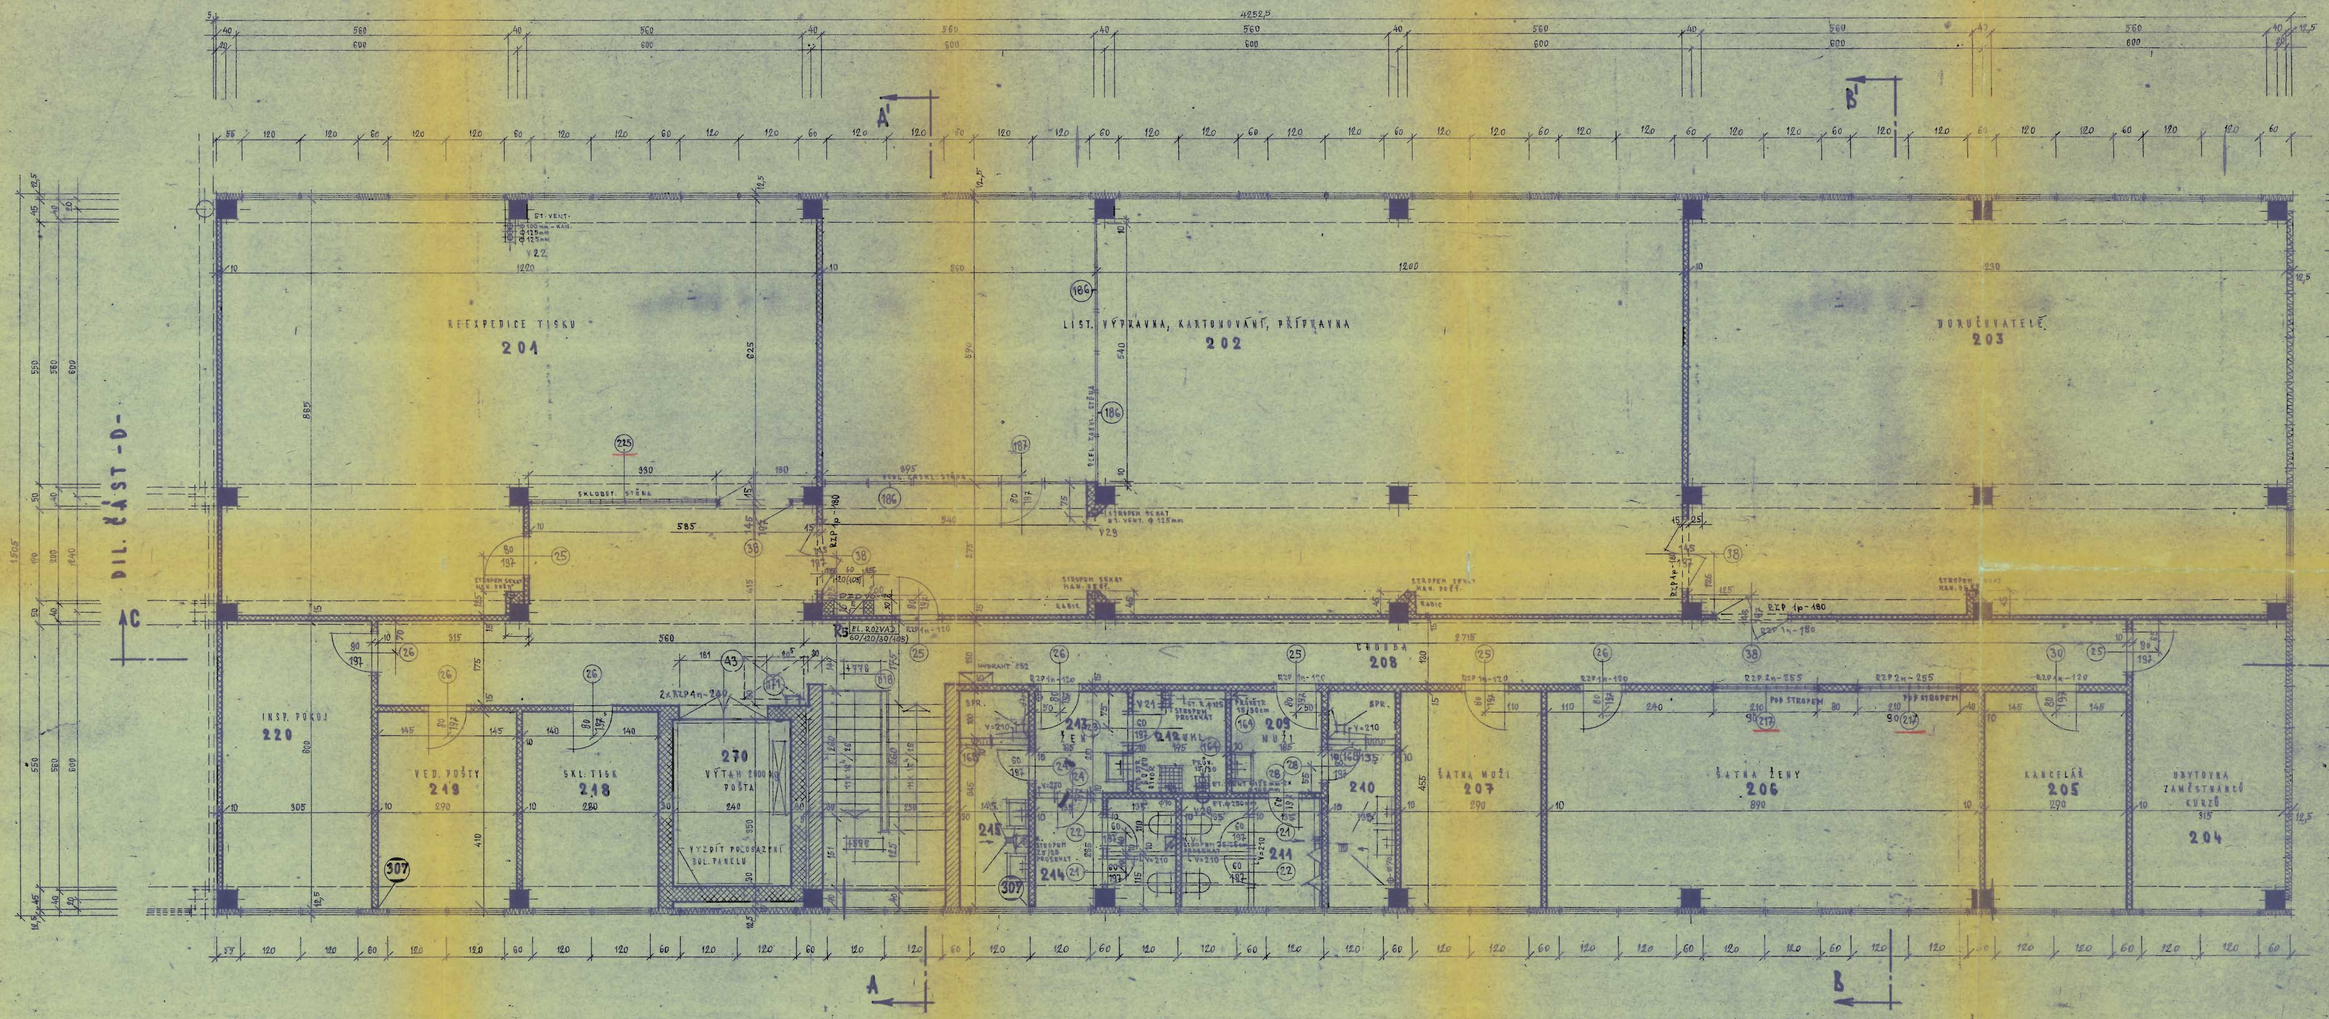

4

-ELEKTROINSTALACE 1x R5.

OPRAVA - VZDUCHOTECHNIKA 20.5.1973

BEZ ZMĚN

ODPOV. PROJEKTANT STAVBY	ING DR SIDOREK		STATNÍ ÚSTAV DOPRAVNÍHO PROJEKTOVÁNÍ V PRAZE
ODP. PROJ. OBJEKTU PROV. SOUB.	DĚDEK		
NAVRHL. VYPRACOVAL	MLADÁ		STŘEDNÍ OB. PRAHA 9, SEKONÍNA
KRESL. PLAL	RATAJ		
TECHNICKÝ POSOUDIL	DĚDEK		VEDOUCÍ STŘEDISKA ING PĚKNÝ
KRAJ SEVEROČESKÝ	ONV MOST	MOST	FORMÁT 10 A4
INVESTOR VKM - ODSTĚPNÝ ZÁVOD SUD MOST			DATUM 1969
KURIDOR INŽEN. ZAŘÍZENÍ V MOSTĚ			ČÍSLO P.P.
VÝPRAVNÍ BUDOVA MOST			ČÍSLO ZAKÁZKY 5 9 0 2 4 3 3 2 3 0 4 1 5 0 6
DIL. ČÁST „E" - 3. PODLAŽÍ OBJ. 215			1:50
			CH. VÝKR. 73/50·0·57 A