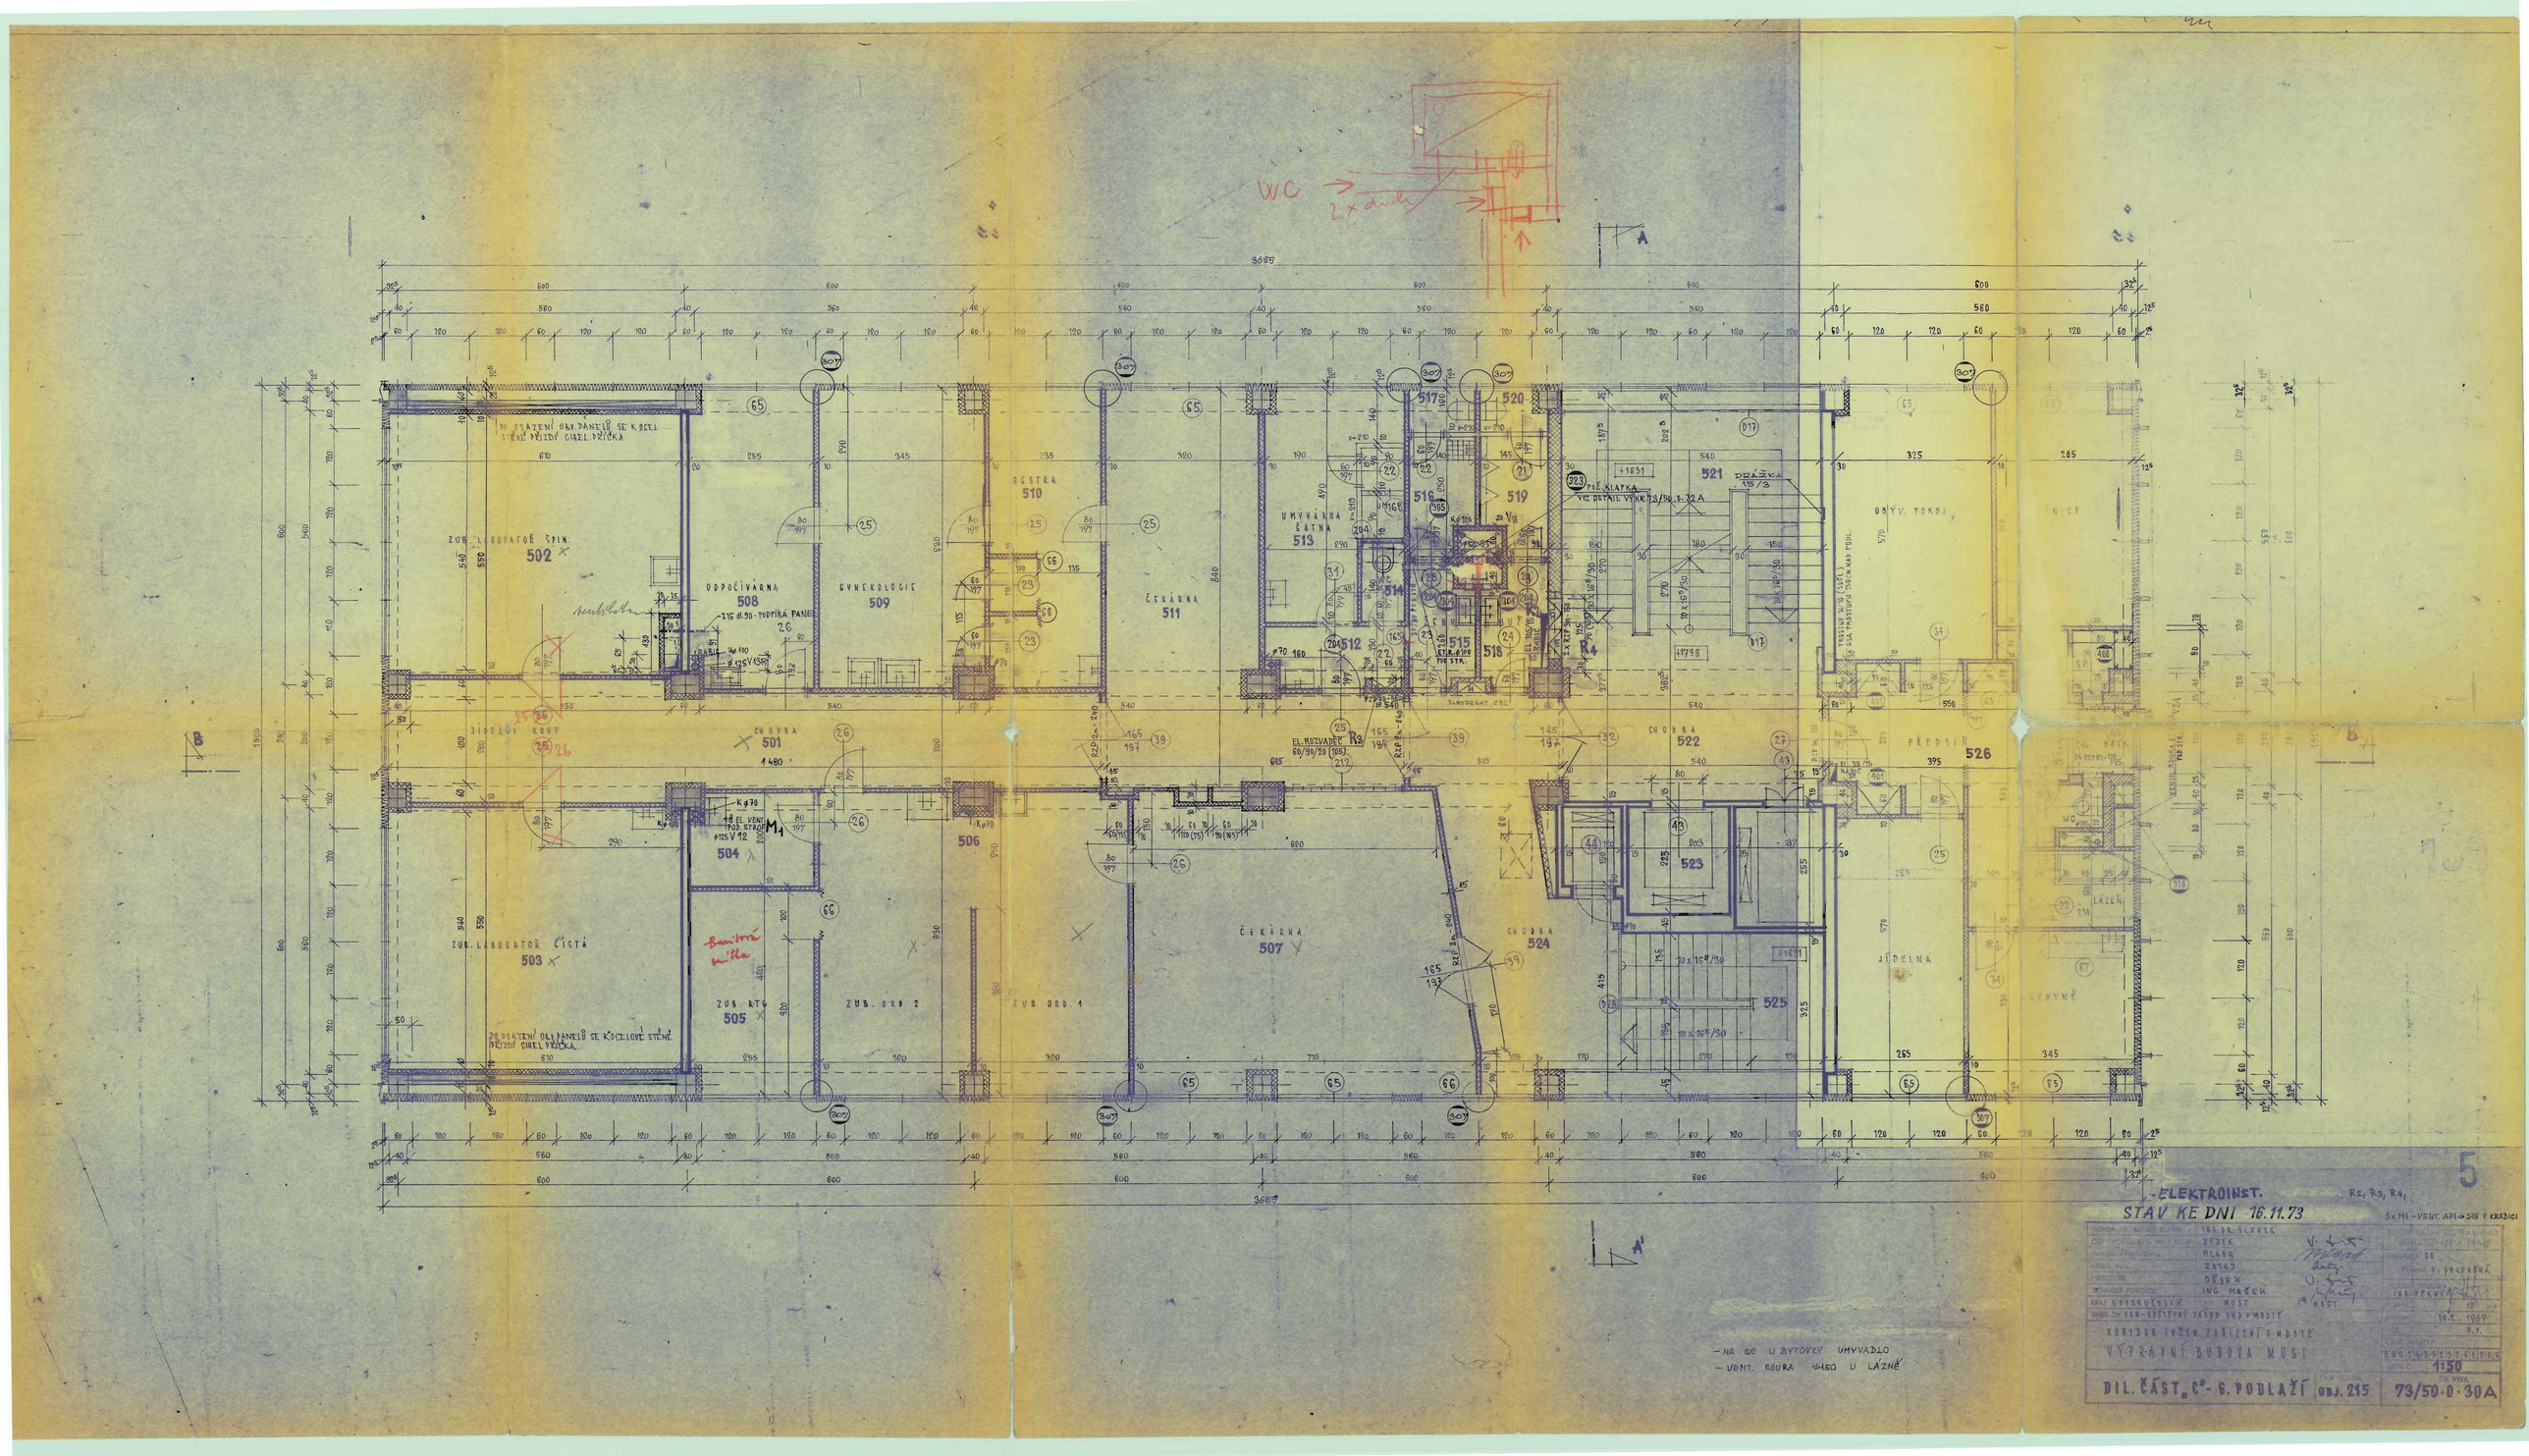

- NA WC U BYTOVKY UMYVADLO
- VENT. ROURA ⌀150 U LÁZNĚ

5

ELEKTROINST.

STAV KE DNI 16.11.73

R2, R3, R4,

3x M1 - VENT. API → 315 V KRADICI

ODPOV. PROJEKTANT STAVU	ING. DR. ŠLOVEK	
ODP. PROJEKTANT	DĚDEK	
NAVRH. PROJEKTOVAL	MLADÁ	
KRESLIL	RATAJ	
KONTROLOVAL	DĚDEK	
DOMINANT POSTUPU	ING. MAŠEK	
KRAJ. SEVEROČESKÝ	MOST	MOST
INVESTOR	ZÁVOD SHD V MOSTĚ	

KORIDOR INŽEN. ZAŘÍZENÍ V MOSTĚ

VÝPRAVNÍ BUDOVA MOST

STAVEBNÍ ÚSTAV ÚSTAVNÍHO PROJEKTOVÁNÍ V PRAZE	
ZAKLADNÍ OD	
PRAHA 9, SRAMEKOVA	
ZAKLADNÍ SUBDOD.	
INS. PĚKNÝ	
DATUM	10. 1. 1969
	9.7.
ČÍSLO ZAKÁZKY	5 6 0 2 4 3 3 2 3 0 4 1 5 0 6
MĚŘÍTKO	1:50
DIL. ČÁST „C" - 6. PODLAŽÍ	OBJ. 215
ČÍS. VÝKR.	73/50·0·30A