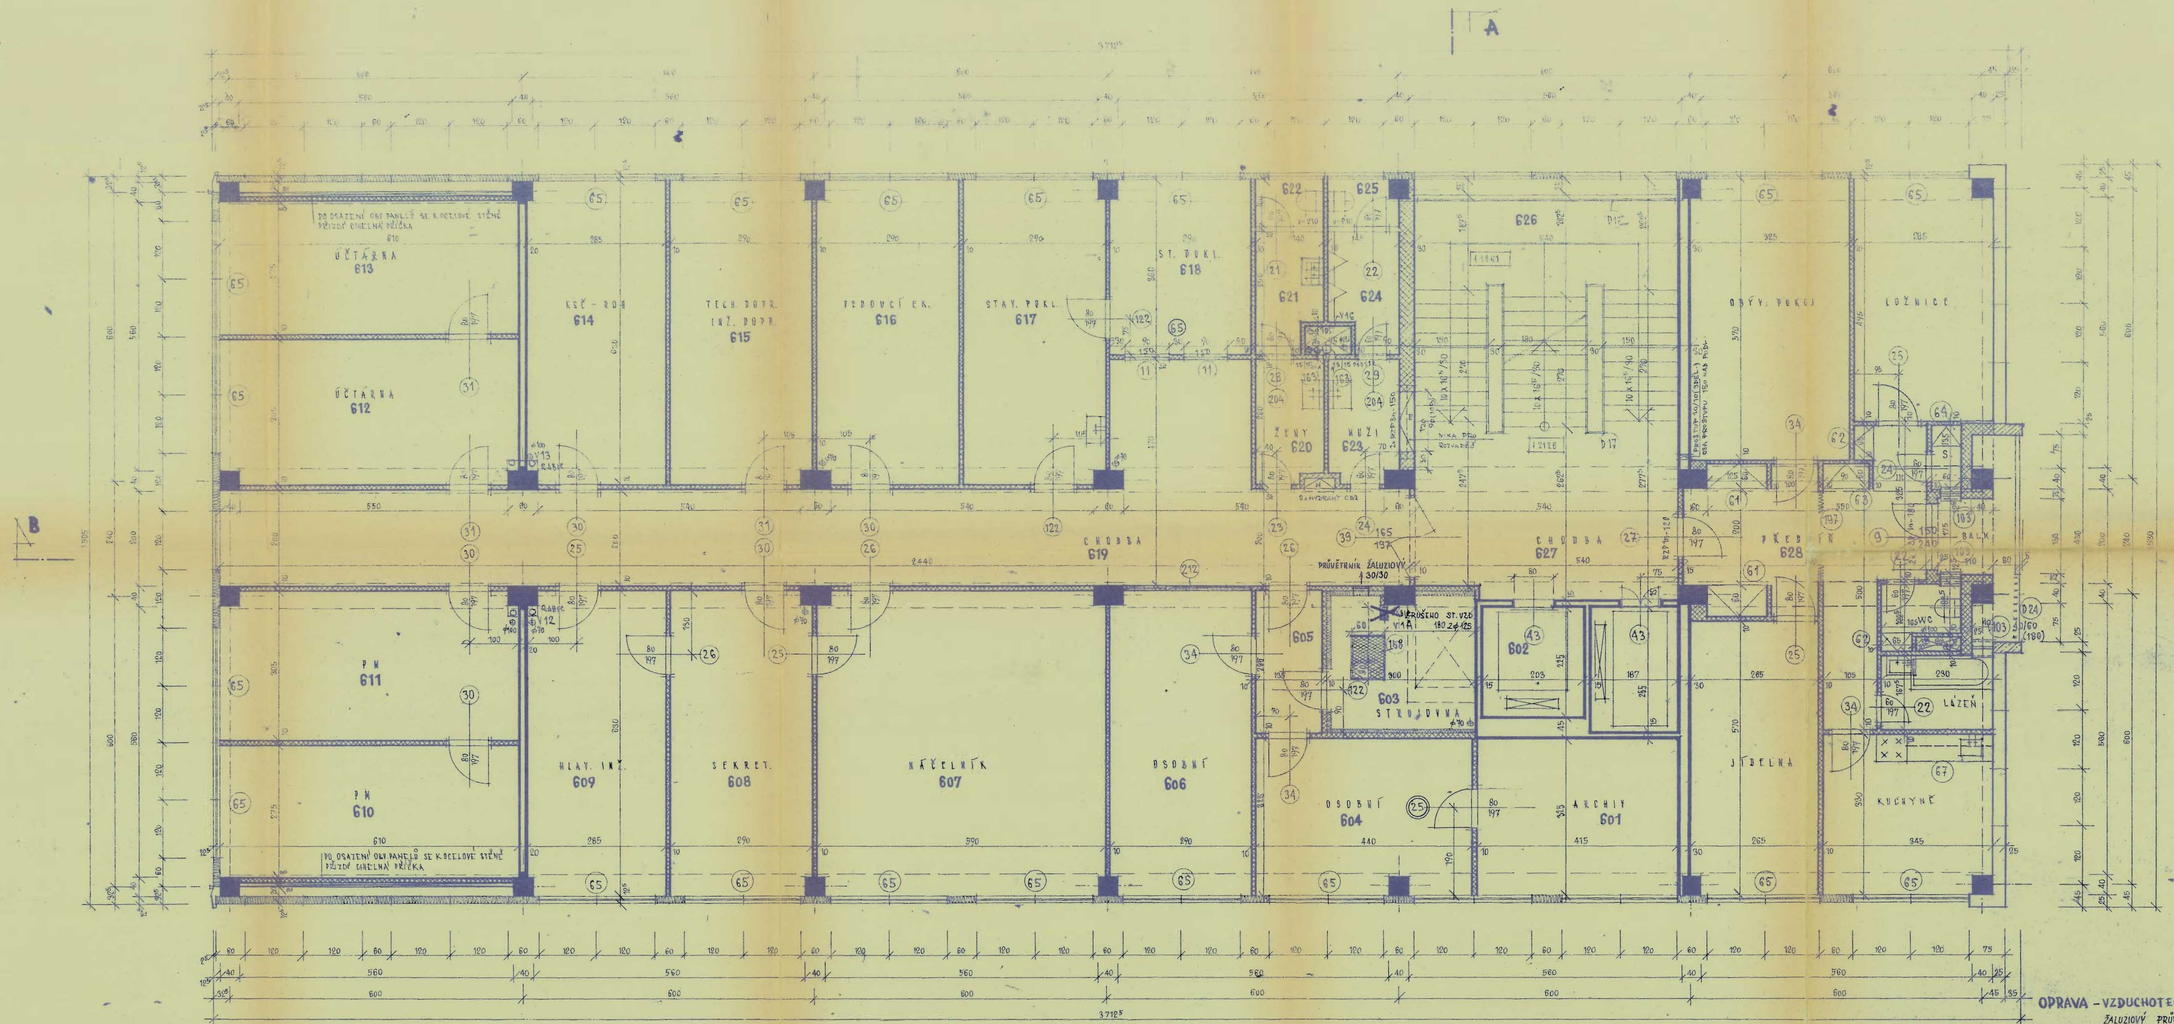

ZMĚNA VE SMĚRU OTEVÍRÁNÍ DVEŘÍ – TYP DVEŘÍ SE MĚNÍ
kružba 1973

OPRAVA – VZDUCHOTECHNIKA 20.5.1973
ŽALUZIOVÝ PRŮVĚTRNÍK
ZRUŠENO

DODAVATEL STAVBY	ING. ZD. SLOBEK		STÁTNÍ ÚSTAV DOPRAVNÍHO PROJEKTOVÁNÍ V PRAZE
ODB. PROJ. OKRESNÍ PROV. SOUR.	DĚDEK		STŘEDISKO 06
ARCHITEKT, VYPRACOVAL	MLADÁ		PRAHA 9, SOKOLOVSKÁ
KRESLIL, PLÁN.	KAŠAJ		
PŘEDKRESLIL	DĚDEK		VEDOUCÍ STŘEDISKA ING. PEKAŘ
TECHNICKÝ POROZNÍK	ING. HABEN		FORMÁT 10 A1
KRAJ SEVEROČESKÝ OKR. MOST			DATUM 10.2.1969
INVESTOR ČKM-ODŠTĚPNÝ ZÁVOD 043 MOST	TZ. STAVBY		ČÍSLO
KORIDOR INŽEN. ZAŘÍZENÍ, MOSTĚ			ČÍSLO ZAKÁZKY 5 6 0 2 4 3 9 2 5 0 A 1 5 1 6
VÝPRAVNÍ BUDOVA MOST			MĚŘÍTKO 1:50
DÍL. ČÁST „C" - 7. PODLAŽÍ	ČÁST POMĚRNÁ OBJ. 215		ČÍSLO VÝKR. 73/50-0-31

109