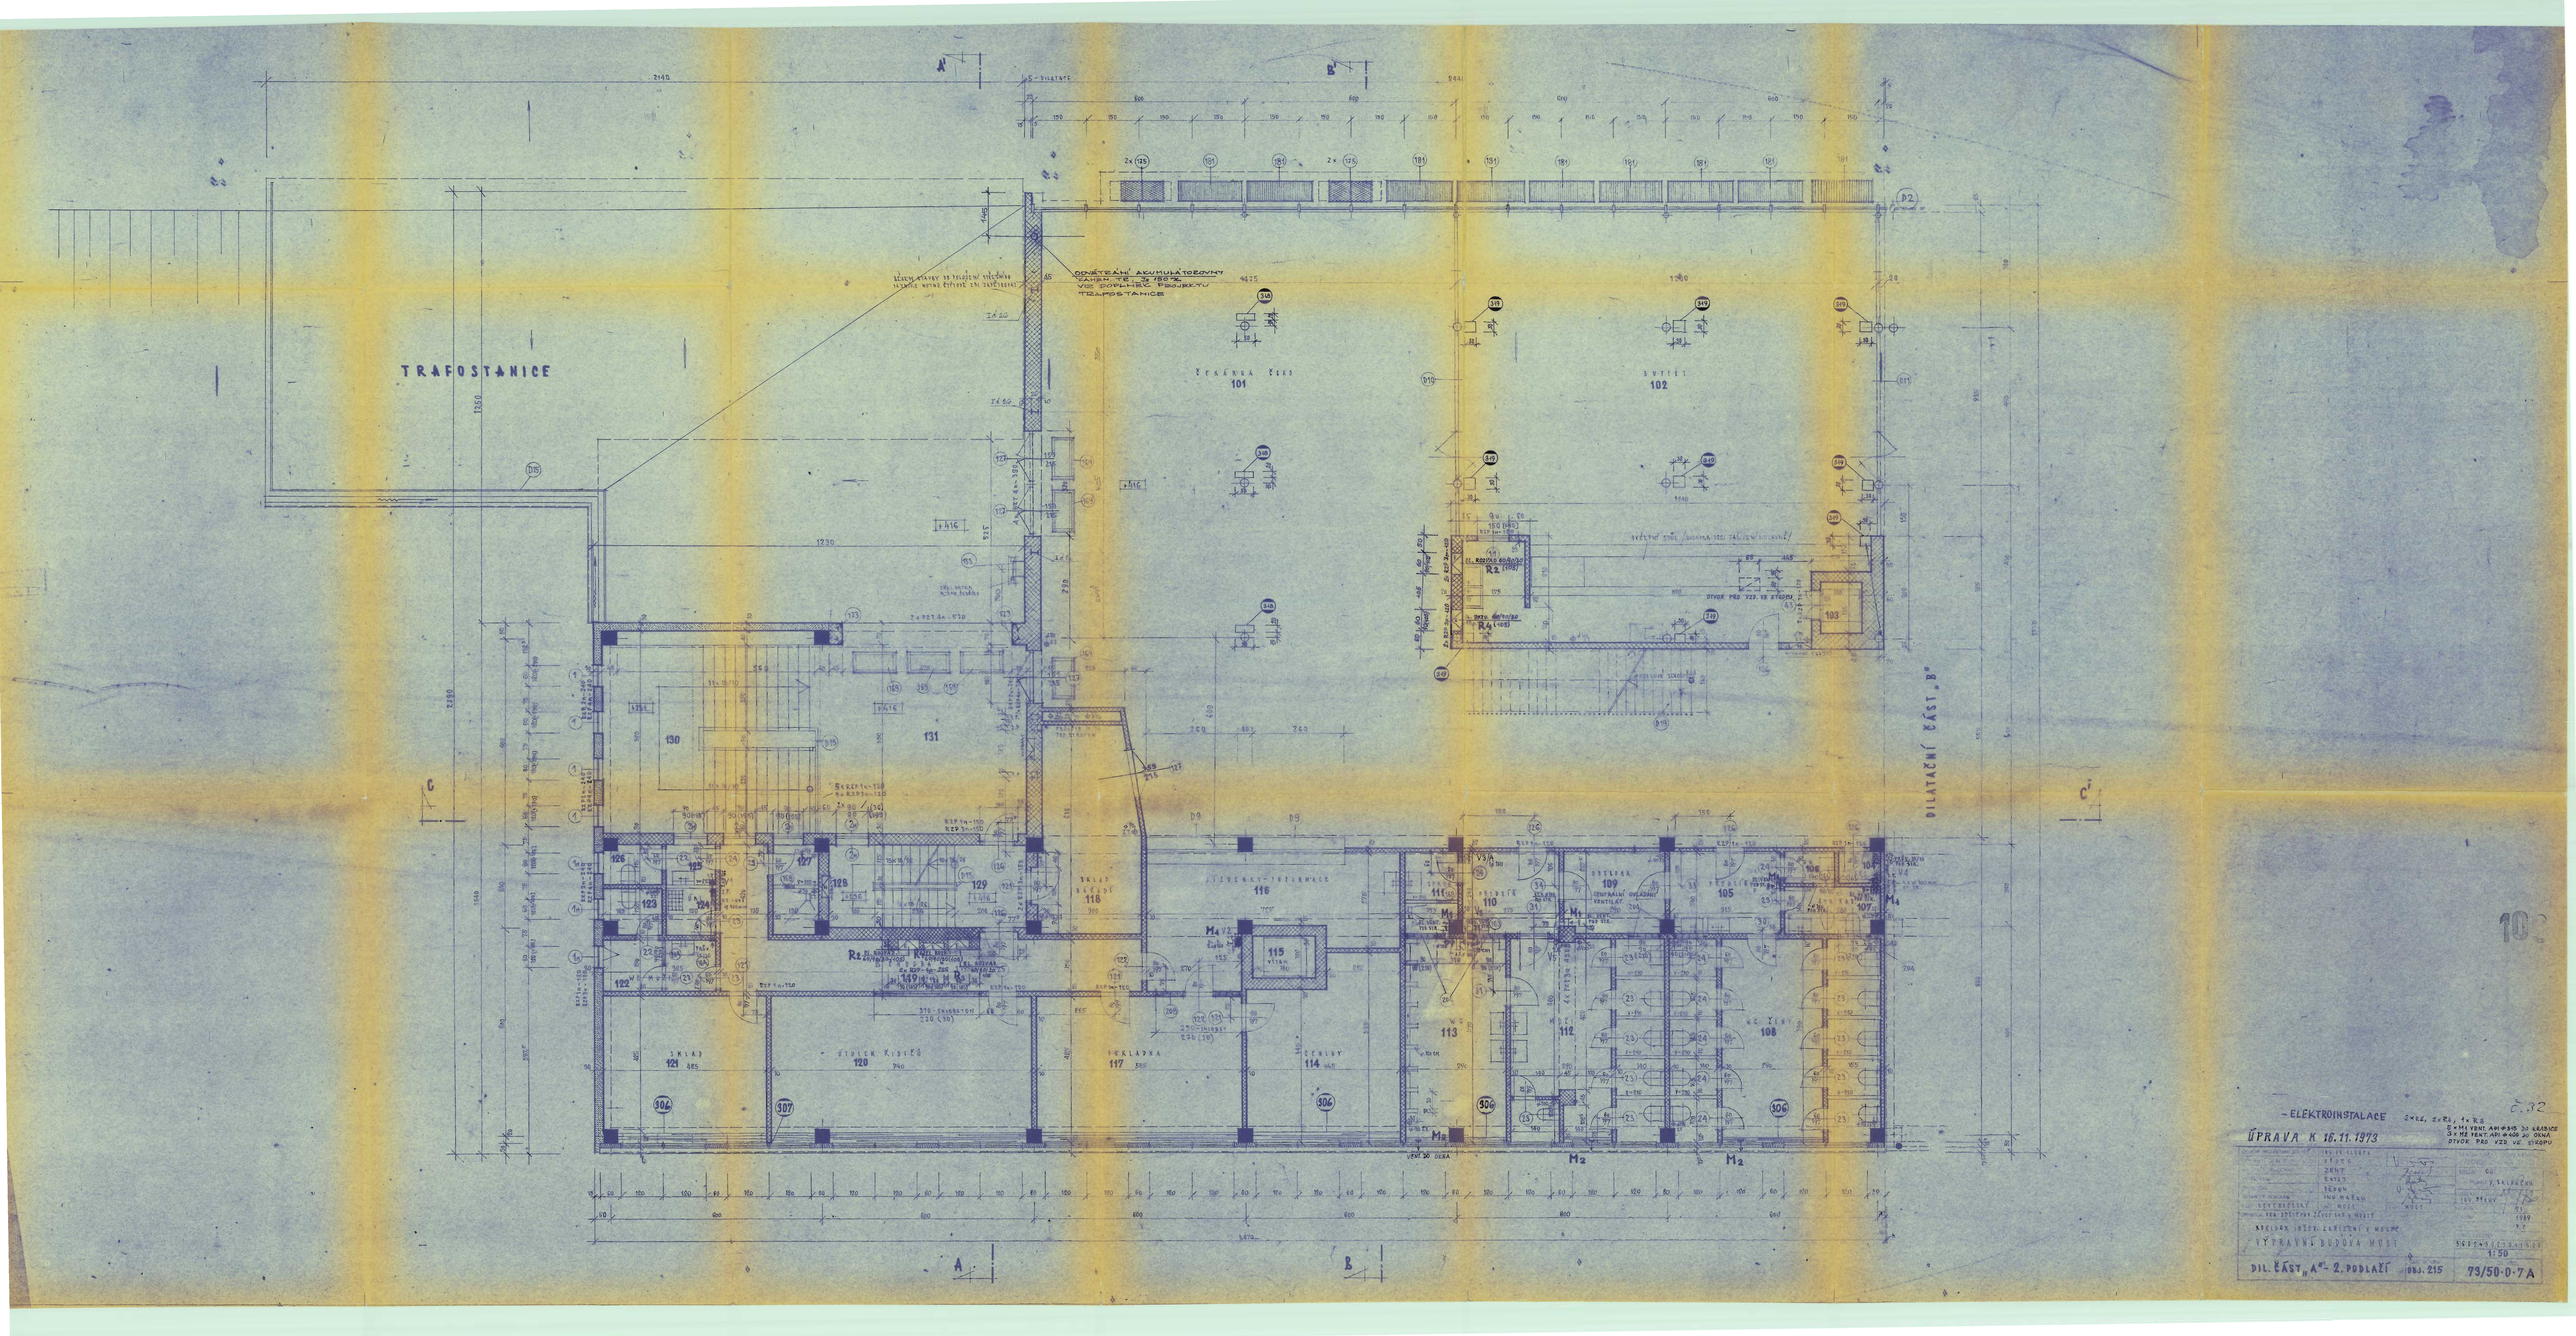
TRAFOSTANICE
DILATAČNÍ ČÁST „B"
ÚPRAVA K 16.11.1973
- ELEKTROINSTALACE
DIL. ČÁST „A" - 2. PODLAŽÍ
OBJ. 215
73/50·0·7A
1:50