




PŮDORYS 1.NP\_M 1:250

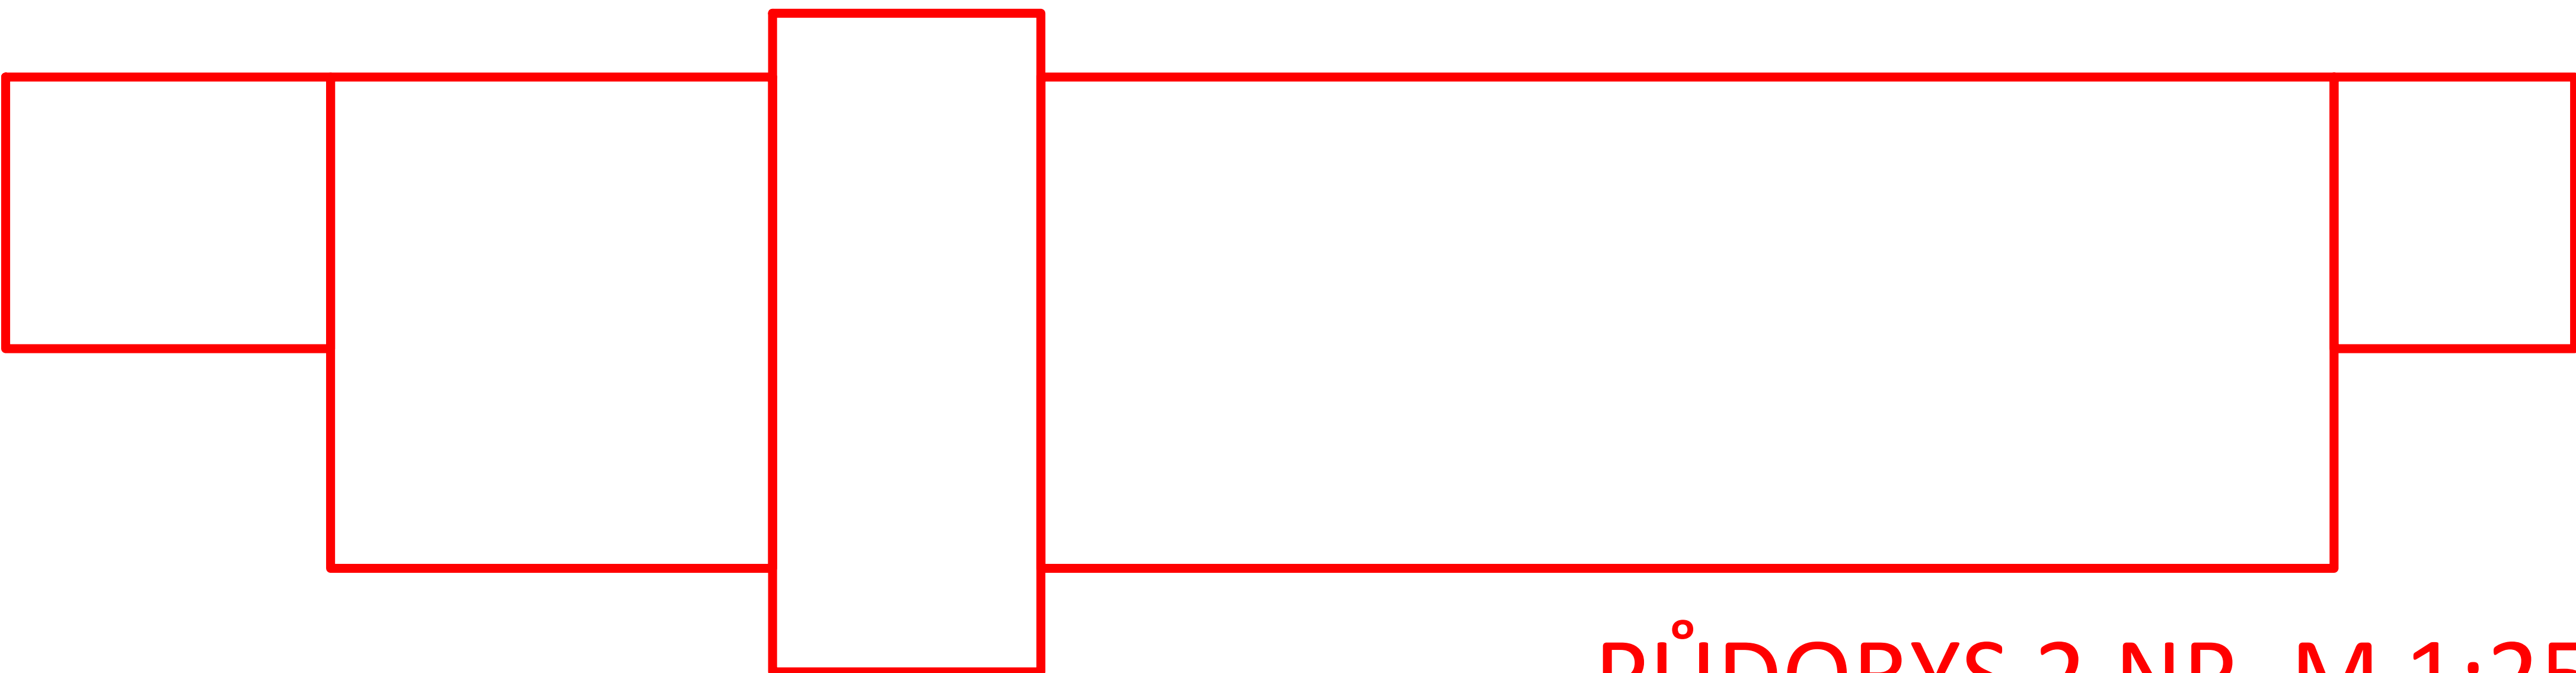



PŮDORYS 2.NP\_M 1:250

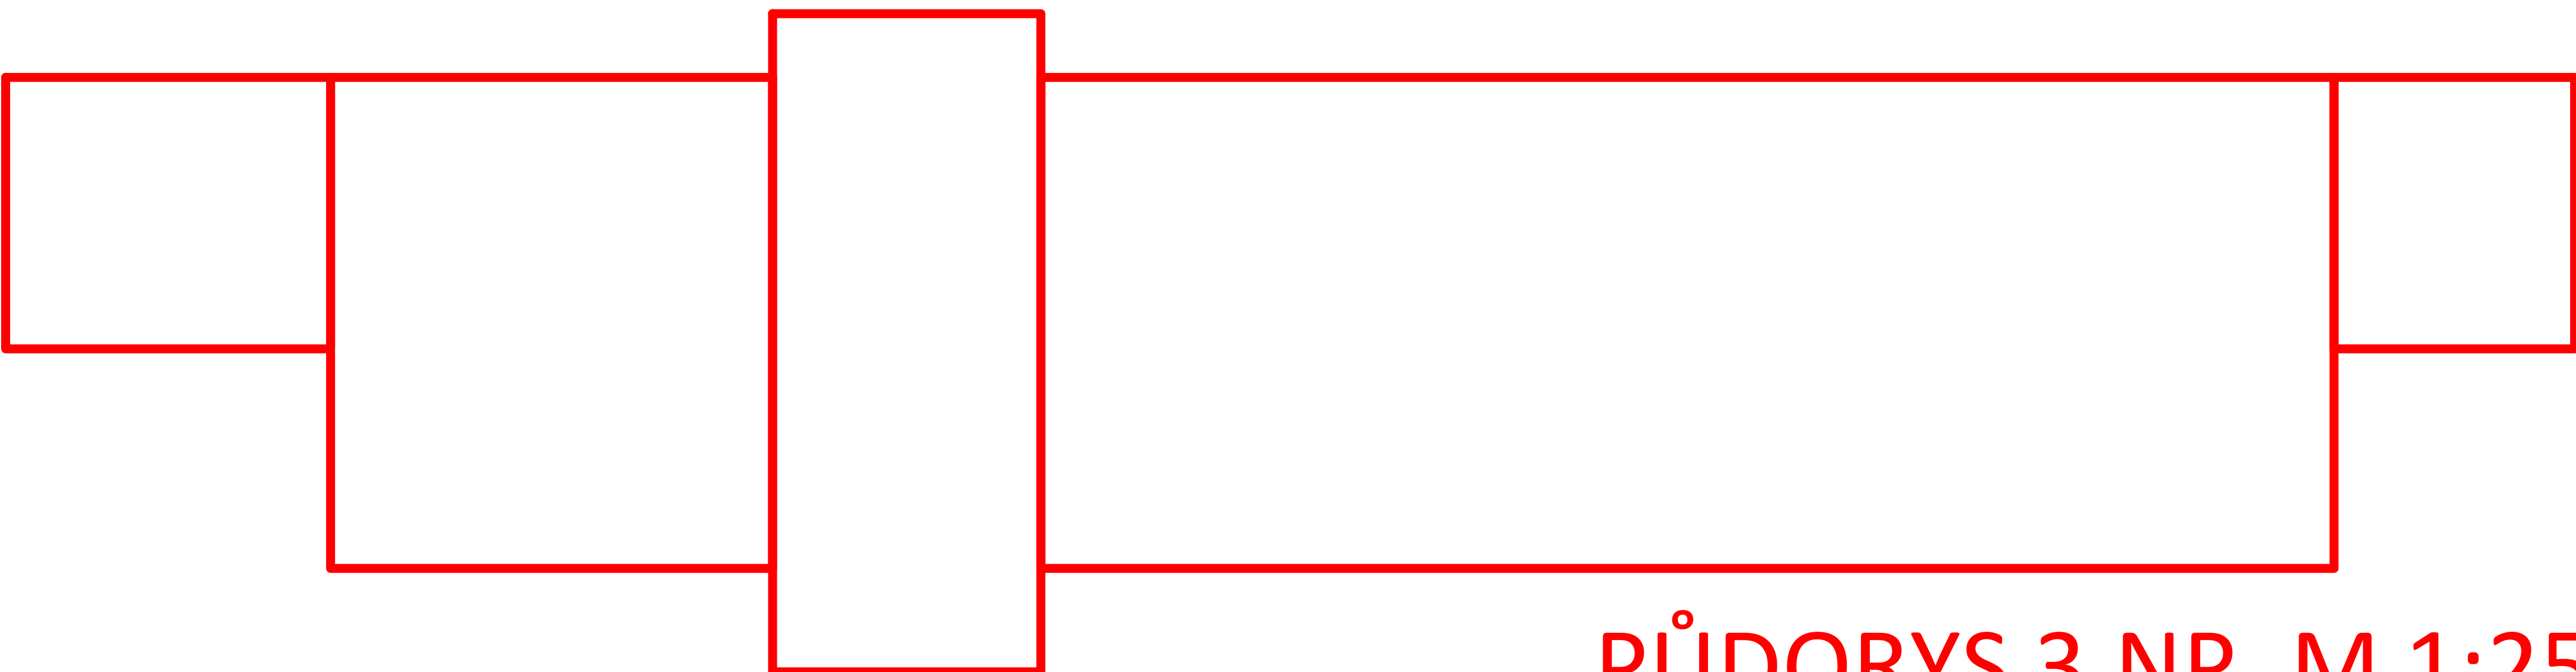

PŮDORYS 3.NP\_M 1:250

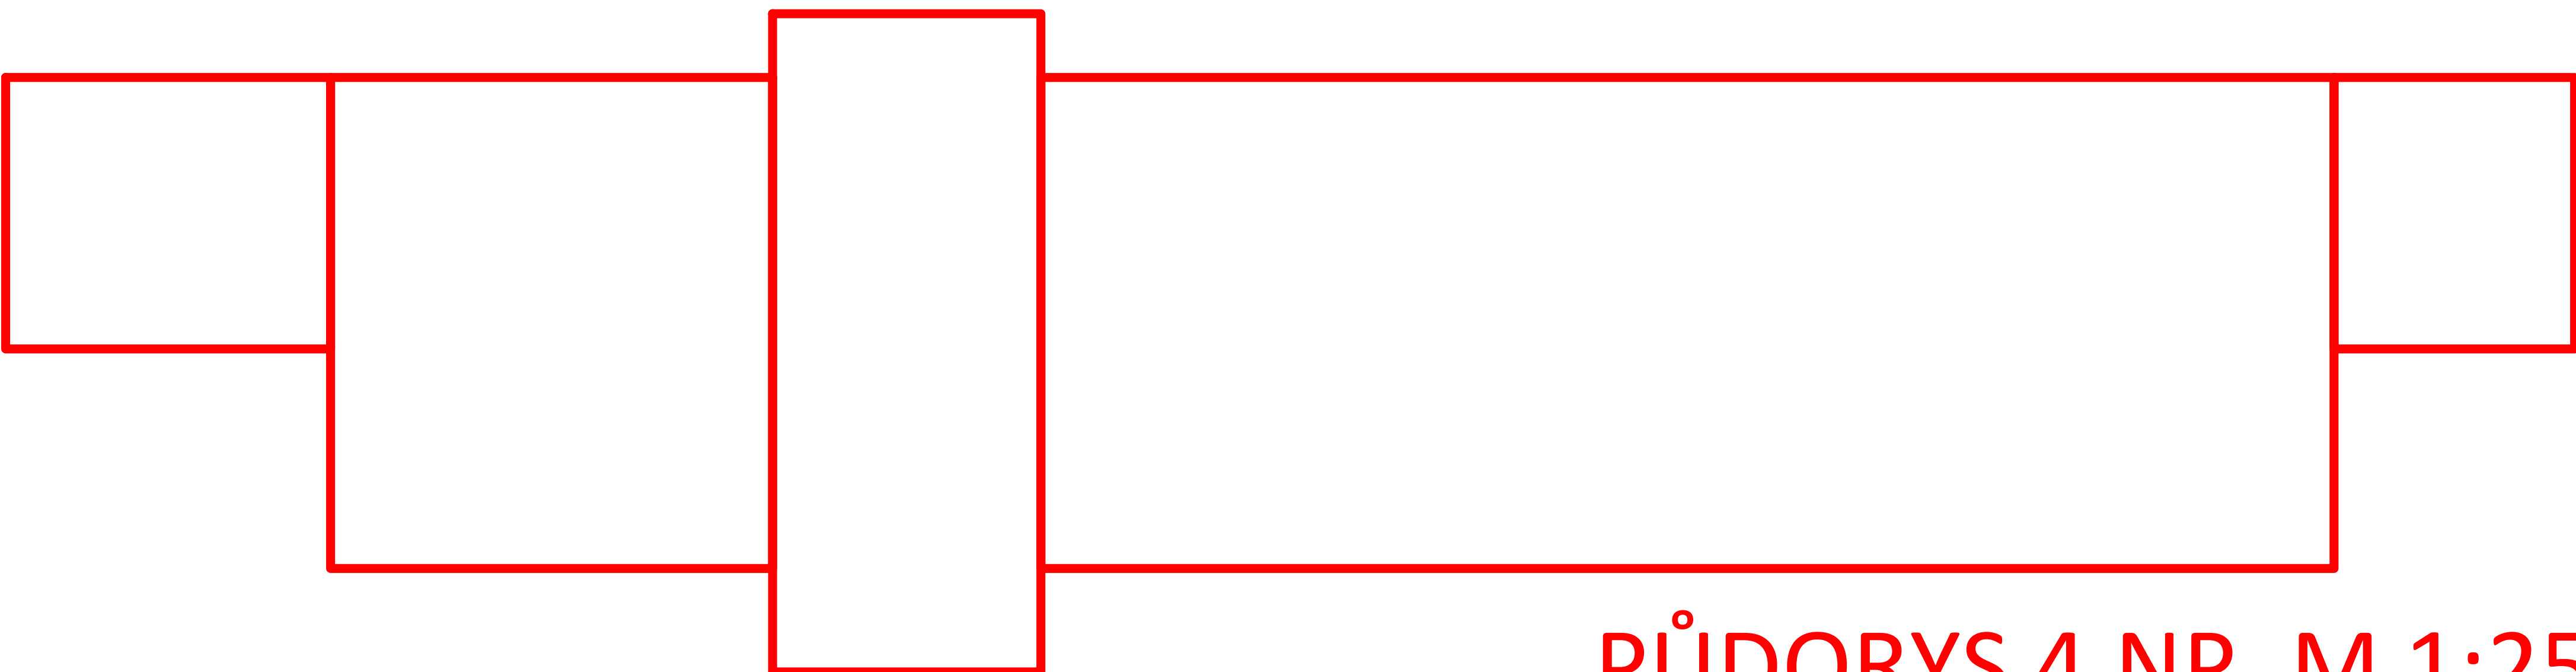

PŮDORYS 4.NP\_M 1:250

  

# PŮDORYSY

PŮDORYS 5.NP\_M 1:250  
VARIANTA 1-BYTY  
VARIANTA 2-KANCELÁŘE