
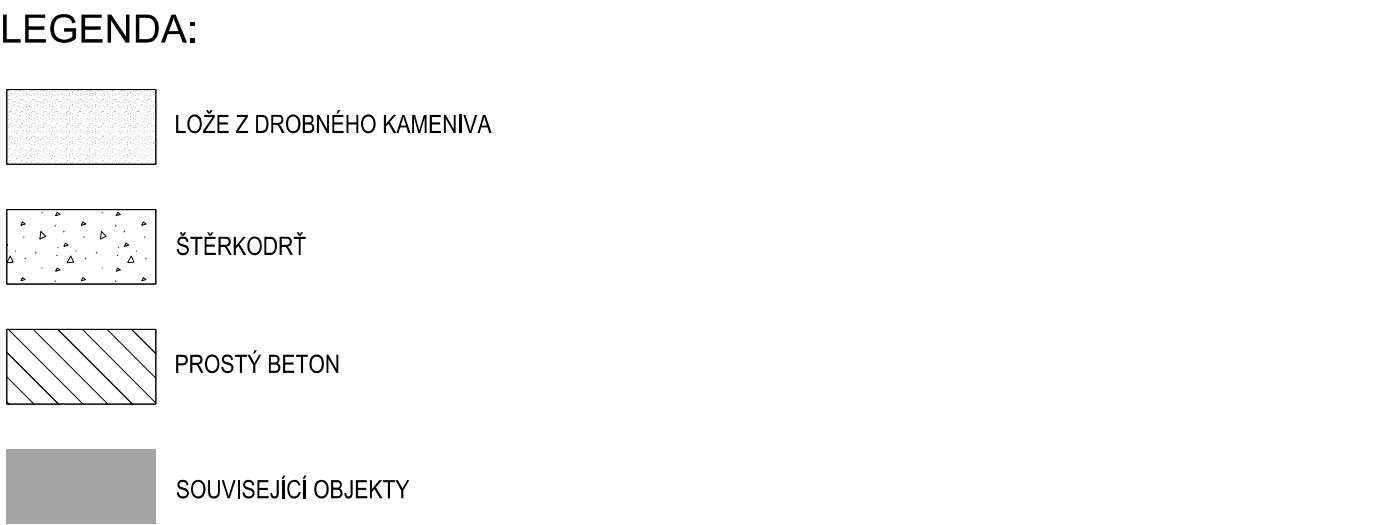
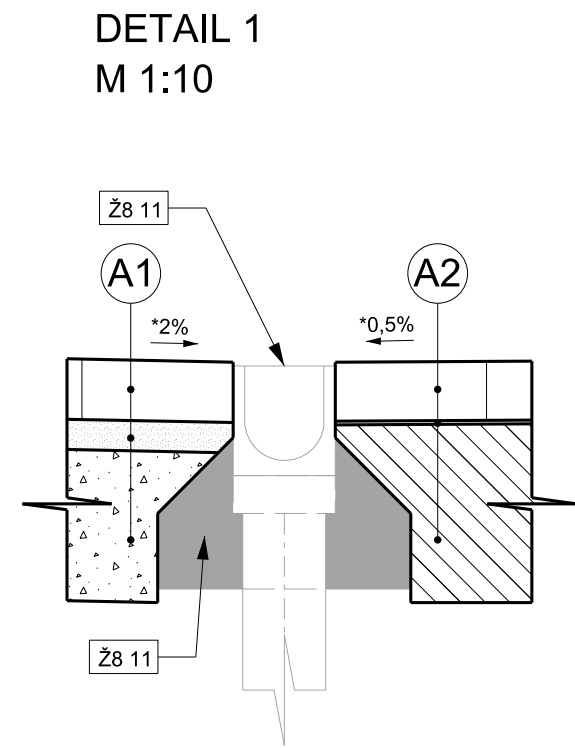
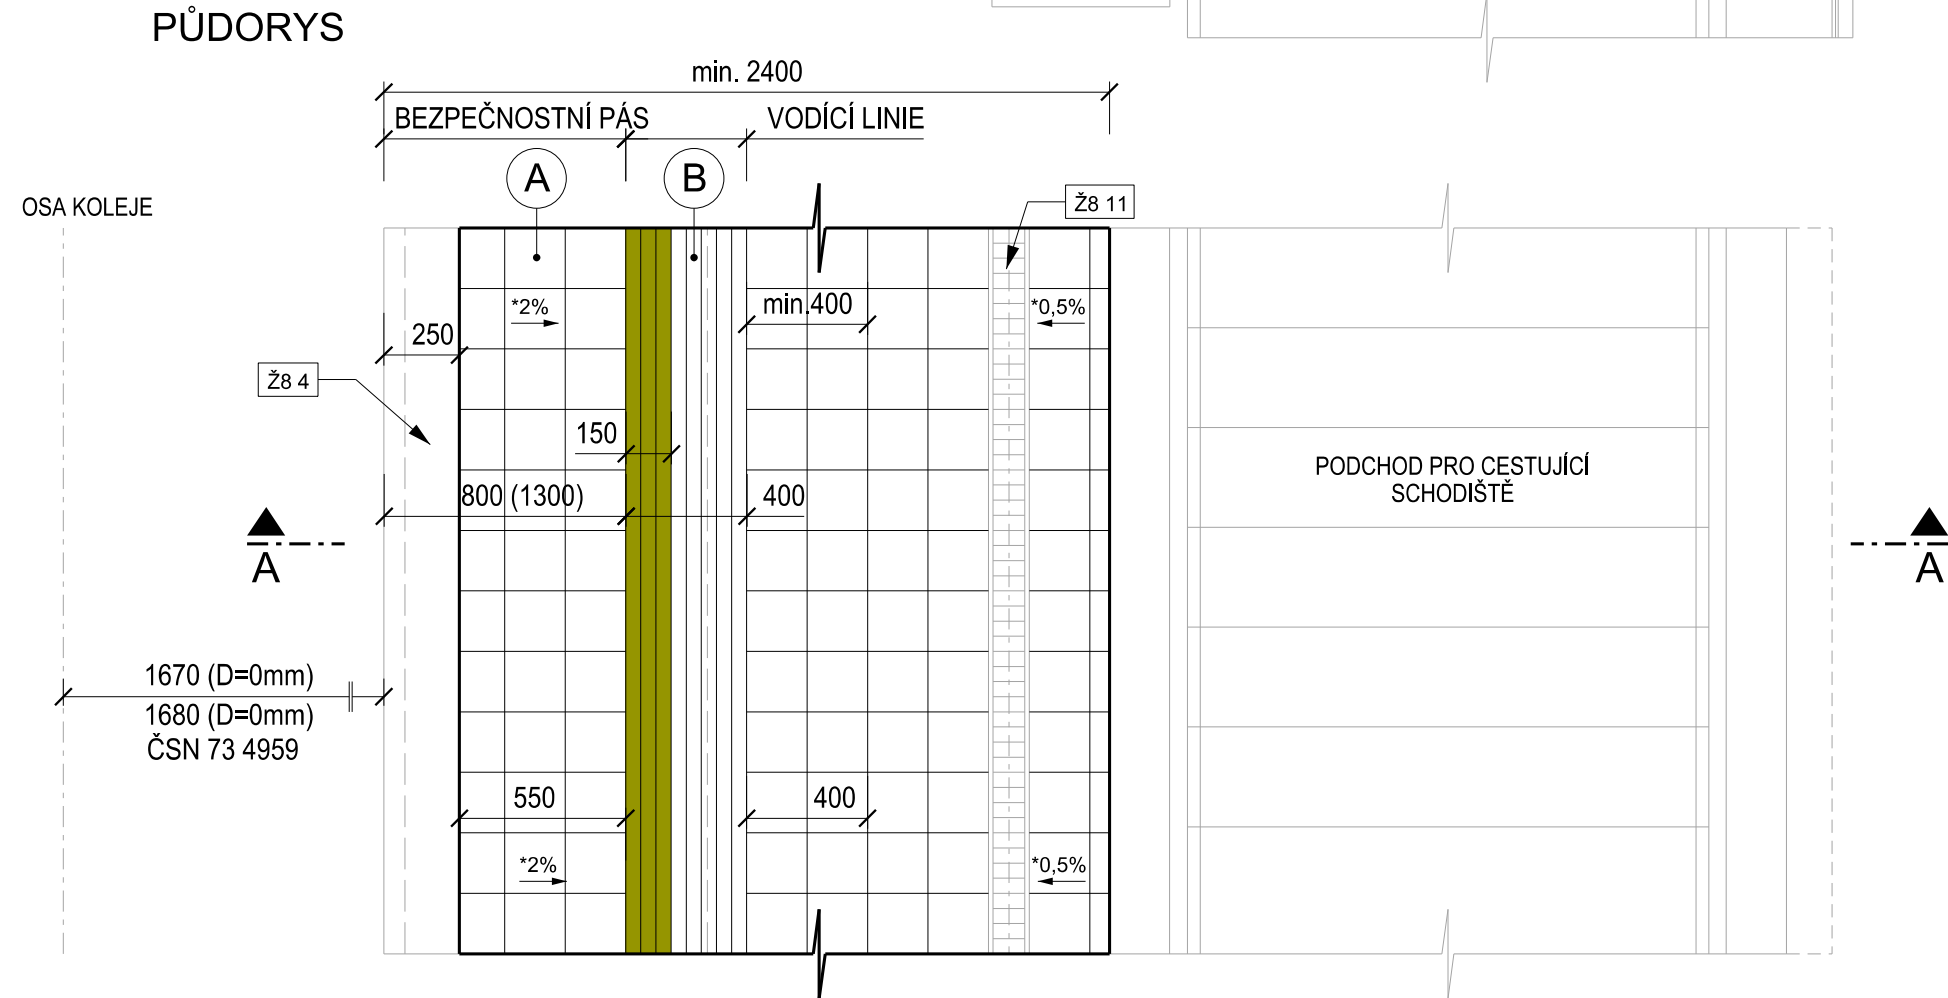


UMÍSTĚNÍ ODVODŇOVACÍHO ŽLÁBKU  
NA VNĚJŠÍM NÁSTUPIŠTI V MÍSTĚ SCHODIŠTĚ PODCHODU

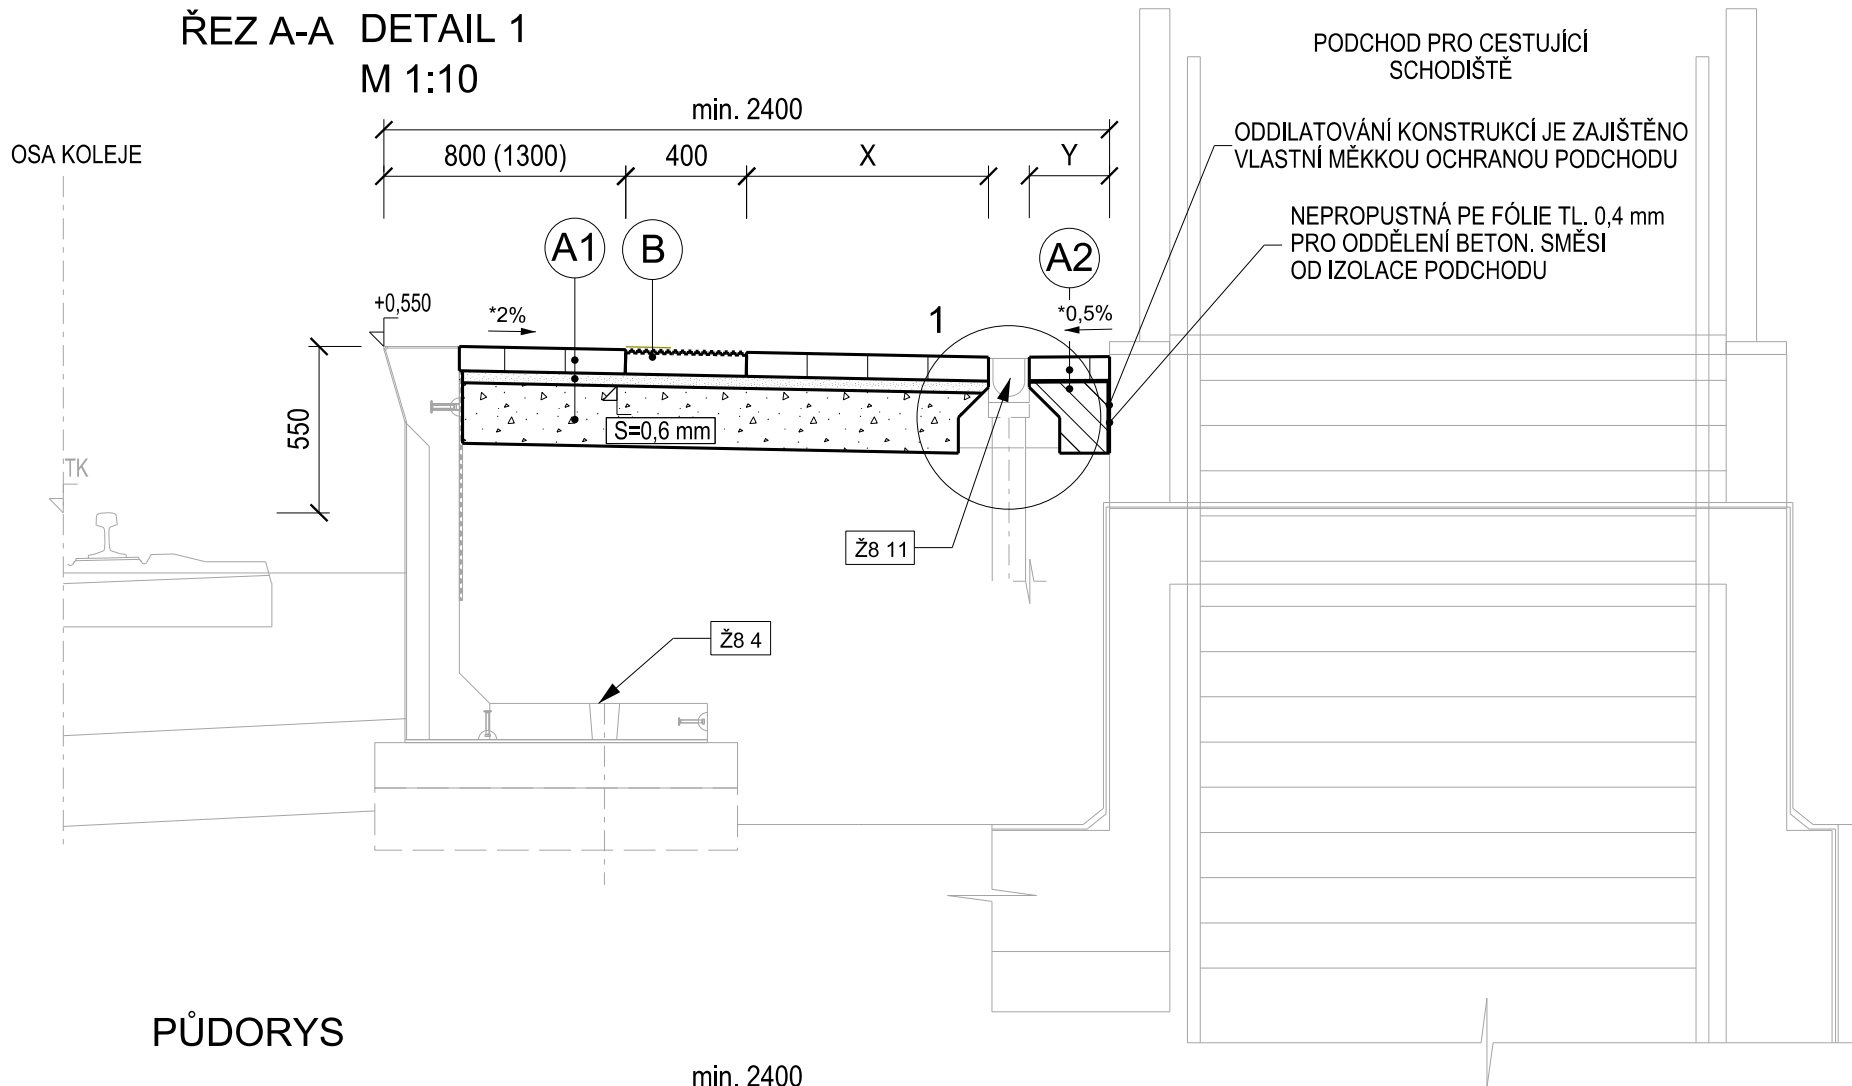

POZNÁMKA:

X - min. 400 mm A DÁLE NÁSOBEK Kladu DLAŽBY 200 x 200

Y - PROMĚNÁ DLE:


- DLE HODNOTY X
- VÝŠKOVÉ ÚROVNĚ VÝSTUPU Z PODCHODU
- MIN. 300 mm

PŘI ZVĚTŠENÍ BEZPEČNOSTNÍHO PÁSU NA 1 300 mm BUDOU ADEKVÁTNĚ UPRAVENY NAVAZUJÍCÍ KÓTY

PŘÍČNÝ SKLON NÁSTUPIŠTĚ V ROZMEZÍ 0,5% - 2%

SKLADBA NÁSTUPIŠTĚ:

A1	- BETONOVÁ DLAŽBA; MIN. ROZMĚR 200 x 200 mm	-	TL. 80 mm	ČSN 736131, TP 170
	- LOŽE Z DROBNÉHO DRCENÉHO KAMENIVA	-	TL. 40 mm	
A2	- ŠDa	-	TL. 200 mm	ČSN EN 13285, ČSN 73 6126-1, TP 170
	- VYPLNĚNÍ SPÁR	-	-	
B	- BETONOVÁ DLAŽBA; MIN. ROZMĚR 200 x 200 mm	-	TL. 80 mm	ČSN 736131
	(SPÁRY VYPLNĚNY JEDNO-KOMPONENTNÍ CEMENTOVOU MALTOU, POUŽITÍ PRO VEŘEJNÉ PROSTORY, PARKOVIŠTĚ, CHODNÍKY)	-	TL. 40 mm	
B	- FLEXIBILNÍ CEMENTOVÉ LEPIDLO (MRAZUVZDORNÉ, VODĚODOLNÉ)	-	TL. MAX. 5 mm	ČSN 736131
	- PODKLADNÍ VRSTVA Z BETONU C 20/25 n (T50)	-	-	
B	- DLAŽBA VODÍČÍ LINIE S FUNKCÍ VAROVNÉHO PÁSU; Š = 400 mm	-	TL. 80 mm	VZOROVÝ LIST ŽELEZNIČNÍHO SPODKU Ž 8
	- OPTICKÉ ZNAČENÍ VODÍČÍ LINIE S FUNKCÍ VAROVNÉHO PÁSU	-	Š = 150 mm (ŽLUTÁ BARVA)	
B	- LOŽE Z DROBNÉHO DRCENÉHO KAMENIVA	-	TL. 40 mm	ČSN 736131, TP 170
	- ŠDa	-	TL. 200 mm	

Zm.: Popis:		Účinnost od:
0	První vydání	01.08. 2021
Čj. dokumentu:		98086/2021-SŽ-GR-O13
Ředitel odboru O13:		Ing. Radek Trejtnar, Ph.D.
Gestor:		Ing. Vladimír Tomandl, Ph.D.
<p>Povrchy nástupišť</p> <p>Dlažba betonová</p> <p>Umístění odvodňovacího žlábků na vnějším nástupišti v místě schodiště podchodu</p>		 <p><b>Železniční spodek</b> Vzorový list <b>Ž8 10.1.209</b></p>

**Ověřovací doložka změny datového formátu dokumentu podle § 69a zákona č. 499/2004 Sb.**

**Doložka číslo:** 1847164

**Původní datový formát:** application/pdf

**UUID původní komponenty:** 3d051e08-9eeb-4898-baf1-2748c98f7aa9

**Jméno a příjmení osoby, která změnu formátu dokumentu provedla:**

System ERMS (zpracovatel dokumentu Josef BEDNÁŘ)

**Subjekt, který změnu formátu provedl:** Správa železnic, státní organizace

**Datum vyhotovení ověřovací doložky:** 19.07.2021 21:04:01



dac98d0f-122c-454c-9924-5c922071d082