




POHLED BOČNÍ

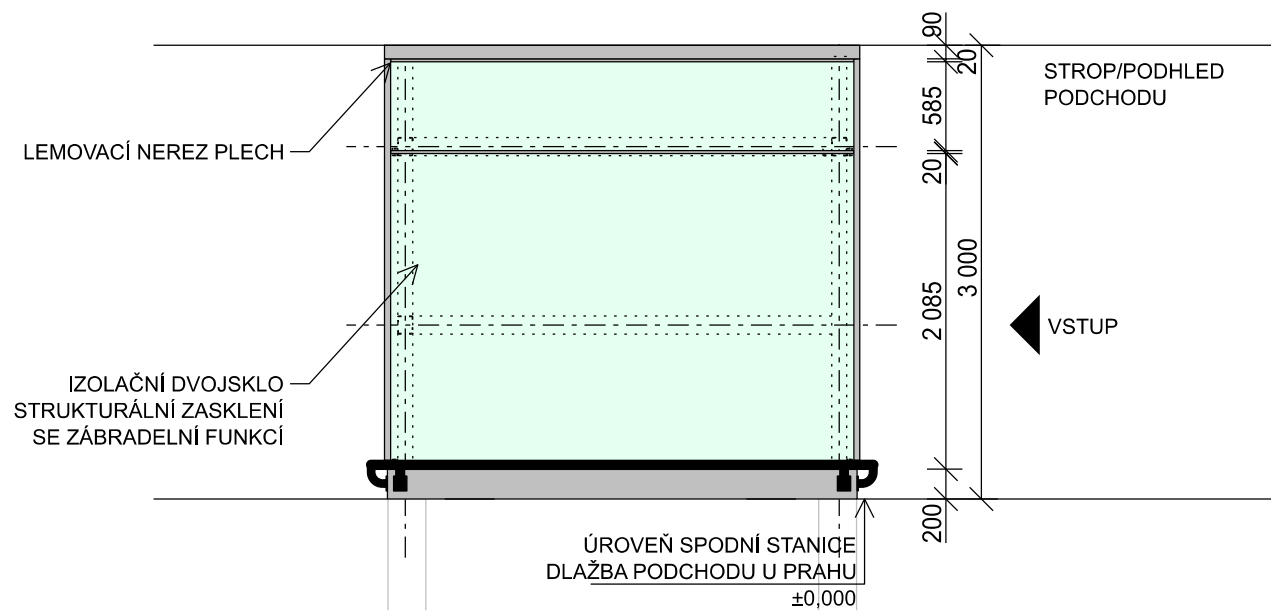


POHLED ZADNÍ

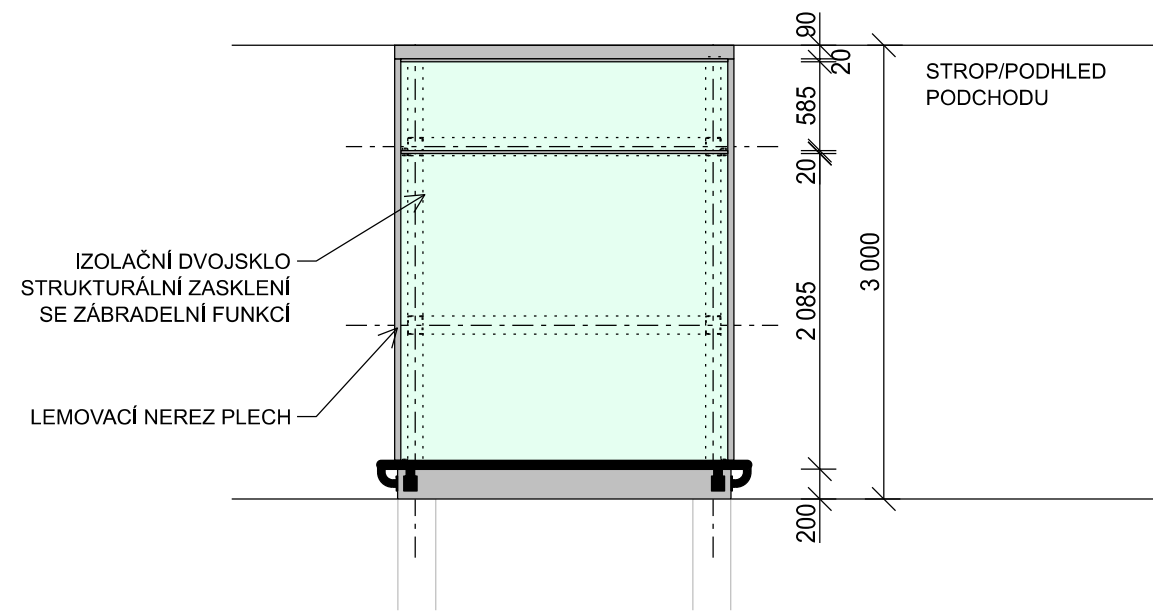

POHLED BOČNÍ

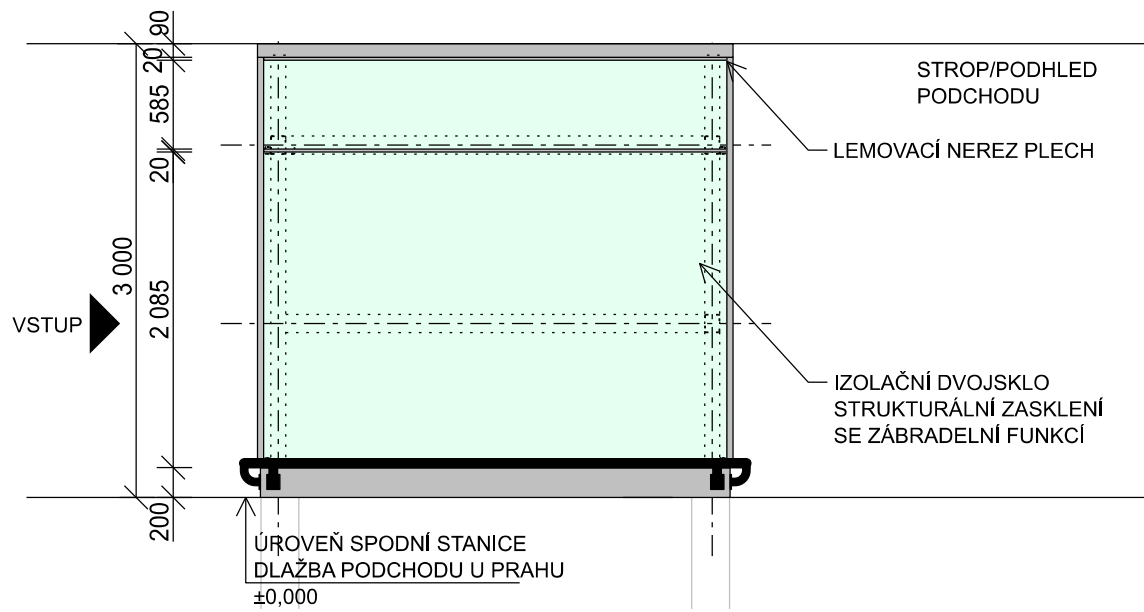


POHLED ČELNÍ

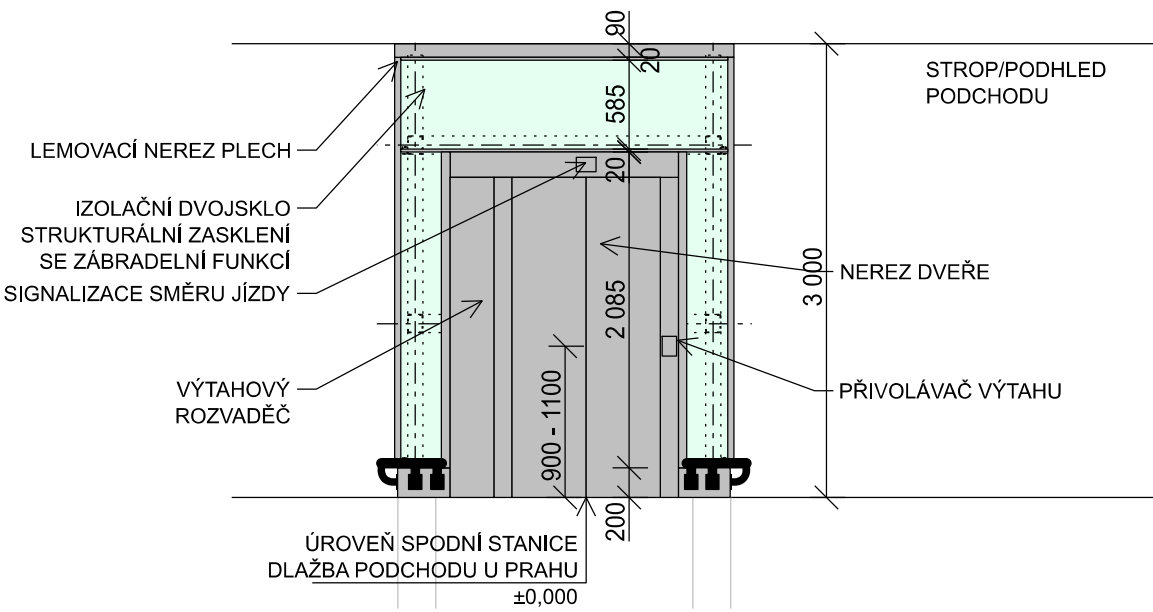

POZNÁMKA:

ORIENTAČNÍ PLOCHY
OPLECHOVÁNÍ: 4,2 m²
IZOLAČNÍ ZASKLENÍ: 29 m²

MAXIMÁLNÍ MEZERA MEZI SVĚŠENOU KONSTRUKCÍ PODHLEDU A KONSTRUKCÍ VÝTAHOVÉ ŠACHTY BUDE 15 MM

Zm.:	Popis:	Účinnost od:
0	První vydání	15.9.2022
Čj. dokumentu:	55955/2022-SŽ-GR-013	<div> Železniční spodek Vzorový list Ž16 2.202 Měřítko 1:50</div>
Ředitel O13:	Ing. Radek Trejtnar, Ph.D.	
Gestor:	Ing. Radek Král	
Výťahové šachty Typ prosklená - podchod Pohledy		