



DETAIL 5
NÁROŽÍ S ROZVADĚČEM

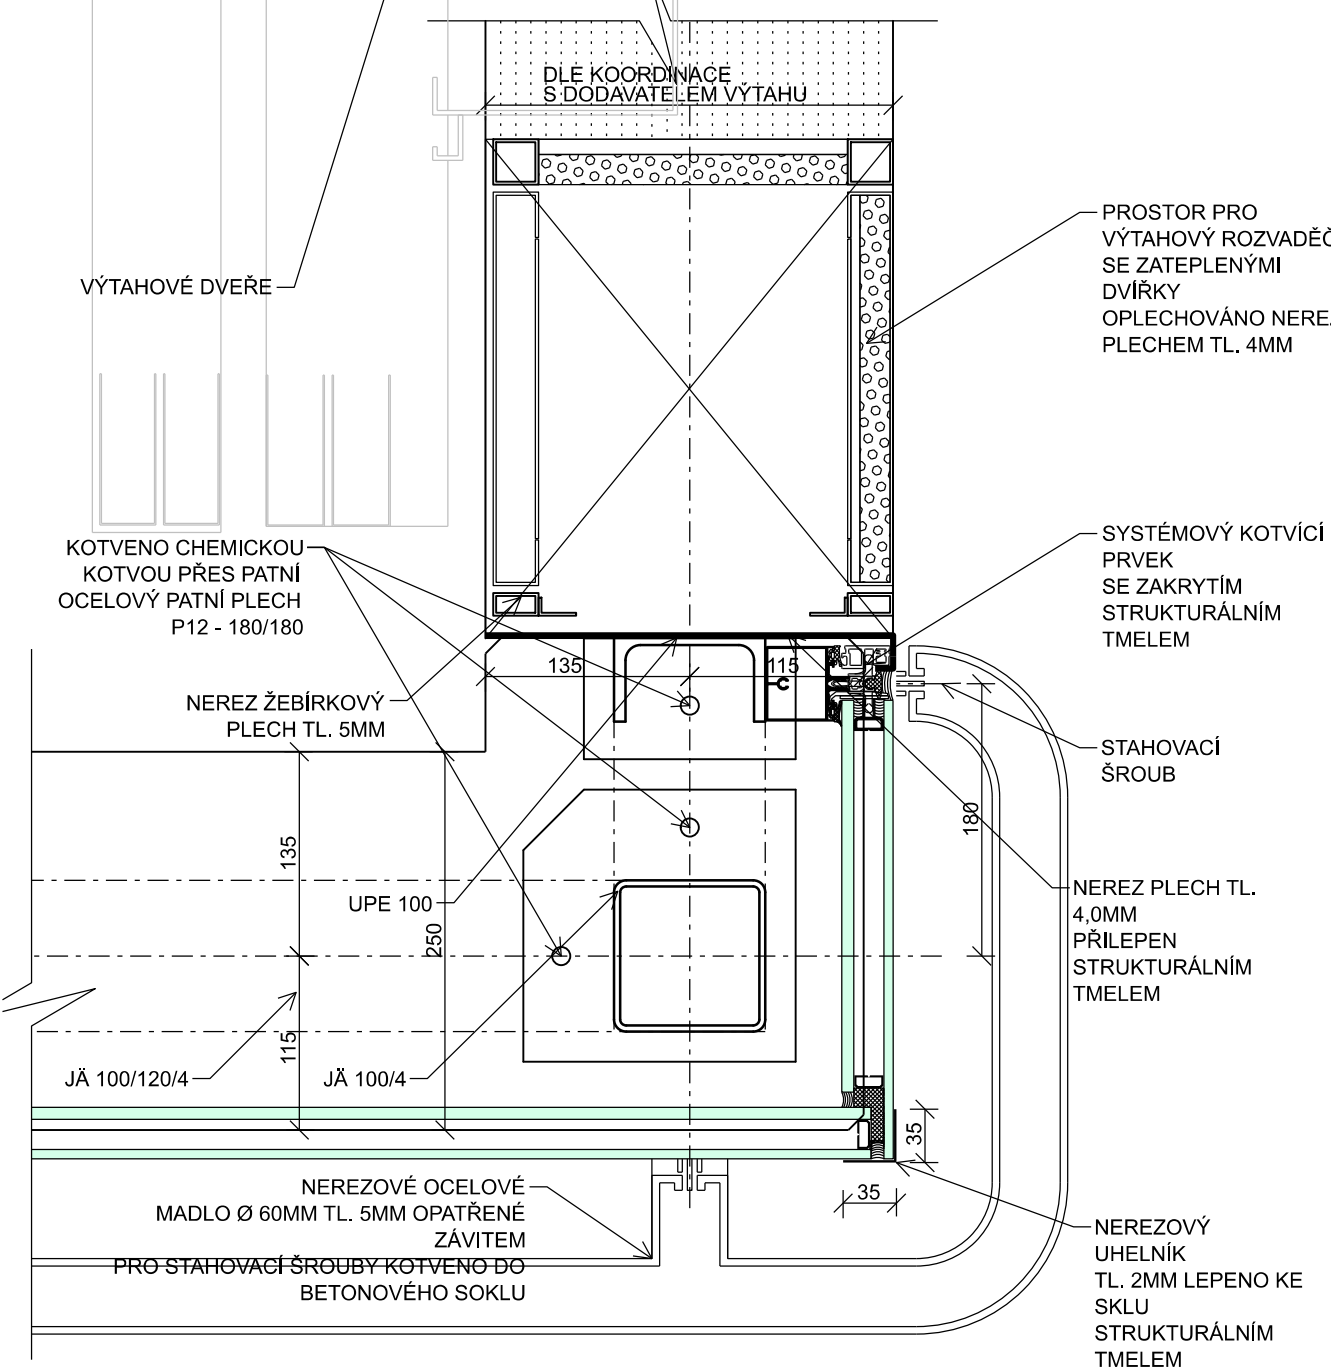


POZNÁMKA:

HLOUBKA OSTĚNÍ VÝTAHU UPRAVENA S OHLEDEM NA DODRŽENÍ MAX. VZDÁLENOSTI 250 MM PŘIVOLÁVAČE A KOMUNIKÁTORU

DETAIL 6
NÁROŽÍ VÝTAHOVÉ ŠACHTY

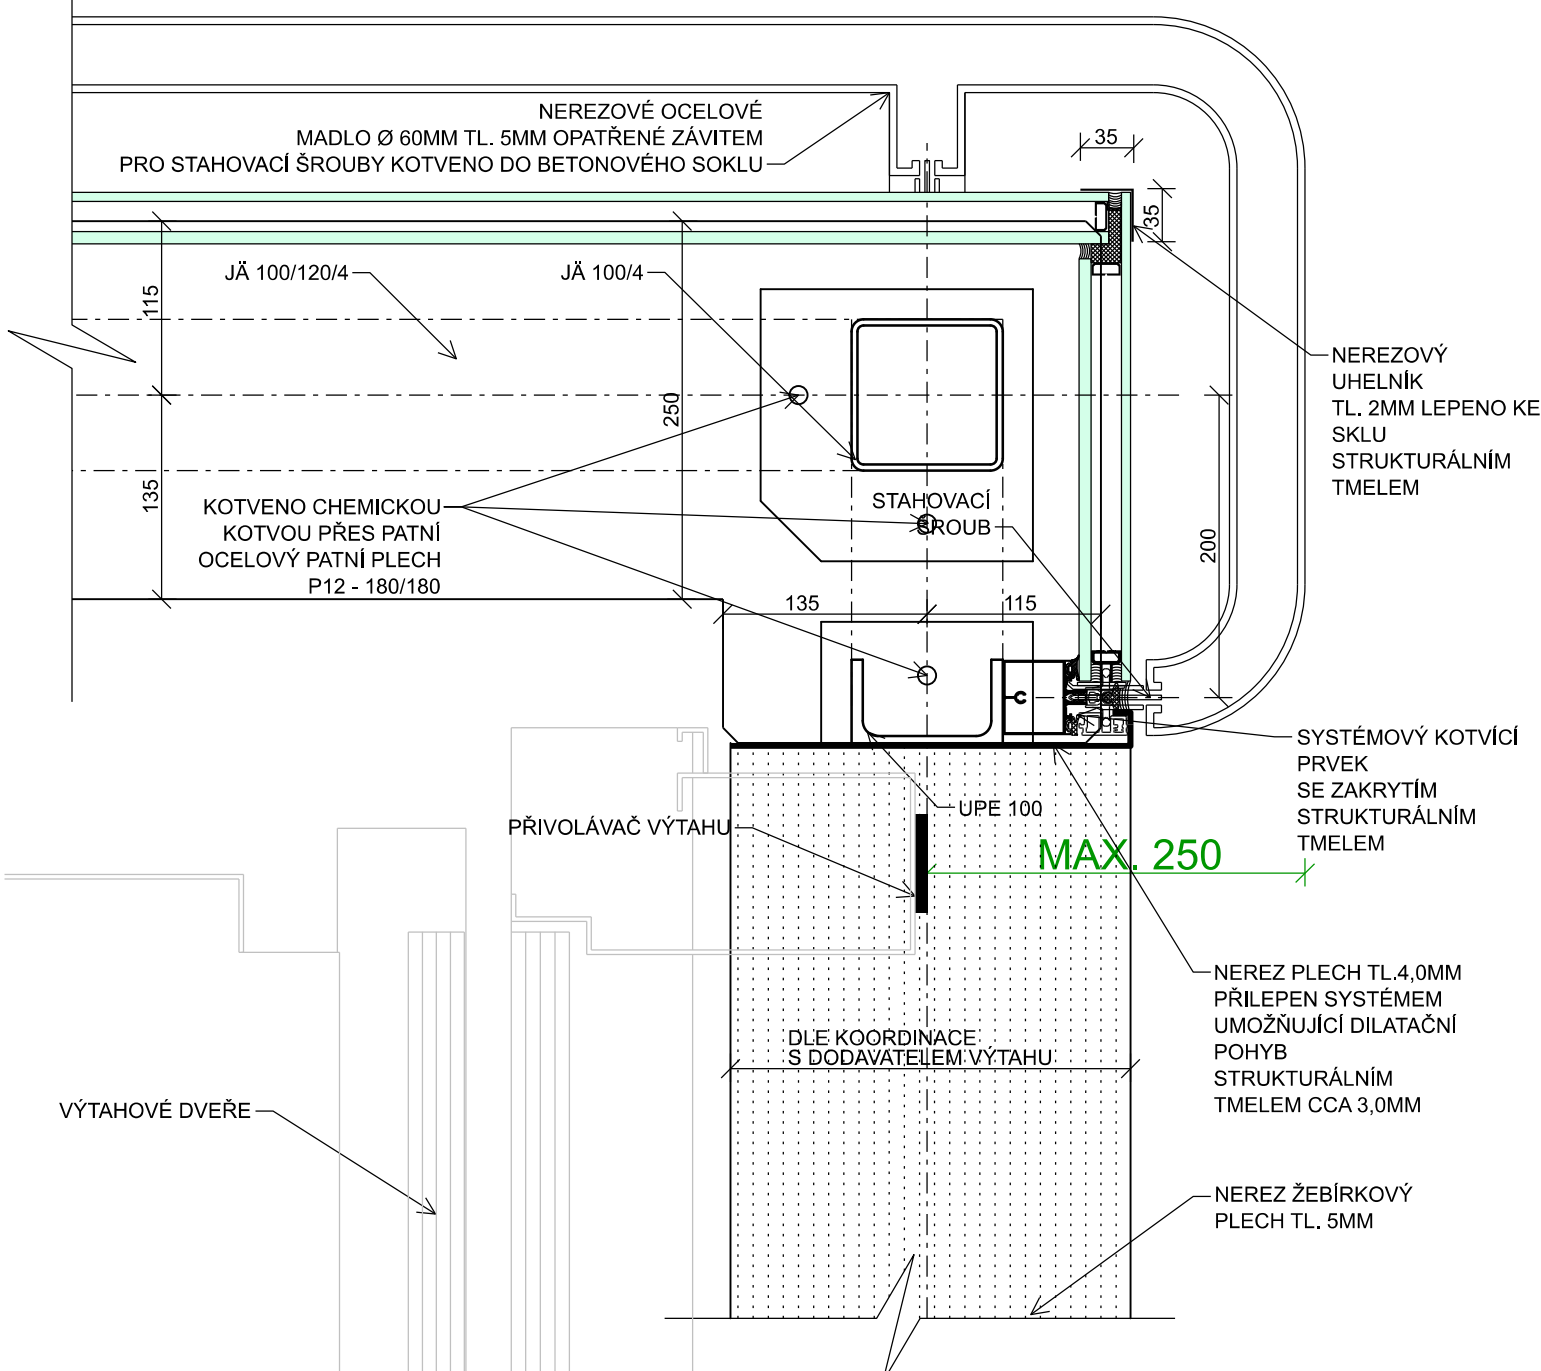

Zm.:	Popis:	Účinnost od:
0	První vydání	15.9.2022
Čj. dokumentu:	55955/2022-SŽ-GR-013	 Železniční spodek Vzorový list Ž16 2.223 Měřítko 1:5
Ředitel O13:	Ing. Radek Trejtnar, Ph.D.	
Gestor:	Ing. Radek Král	
Výtahové šachty Typ prosklená - podchod Detail 5 a 6		