


DETAIL 1
KOTVENÍ MADLA

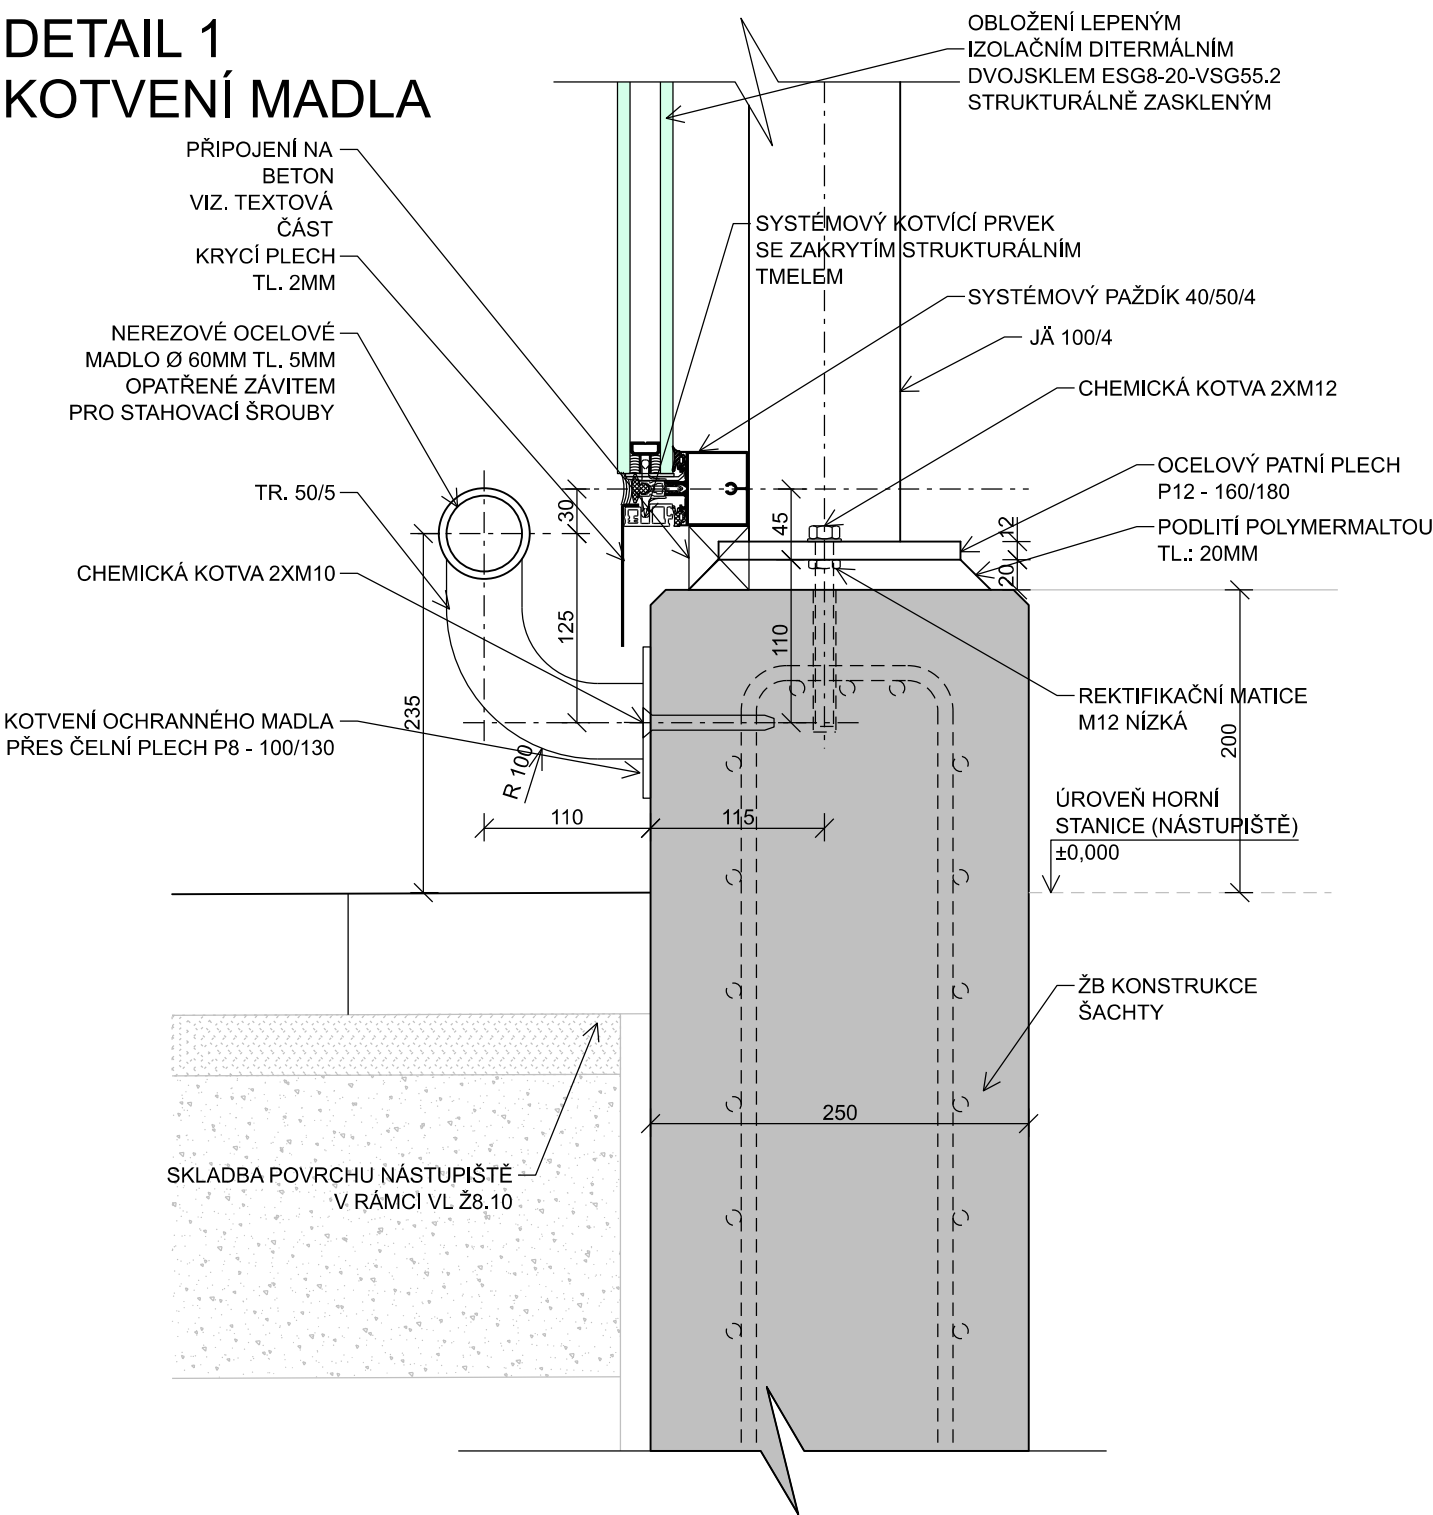



POZNÁMKA:

V PŘÍPADĚ POŽADAVKU NA OPATŘENÍ ŽELEZOBETONOVÉHO SOKLU NEREZOVÝM PLECHEM, BUDE TECHNICKÉ ŘEŠENÍ TOHOTO DETAILU UPRAVENO INDIVIDUÁLNĚ
POROROŠT ŘEŠEN V RÁMCI VL Ž8 11.5

DETAIL NAPOJENÍ DLAŽBY NA ŠACHTU JE ŘEŠEN V RÁMCI VL Ž8 10

DETAIL 2
PRÁH DVEŘÍ

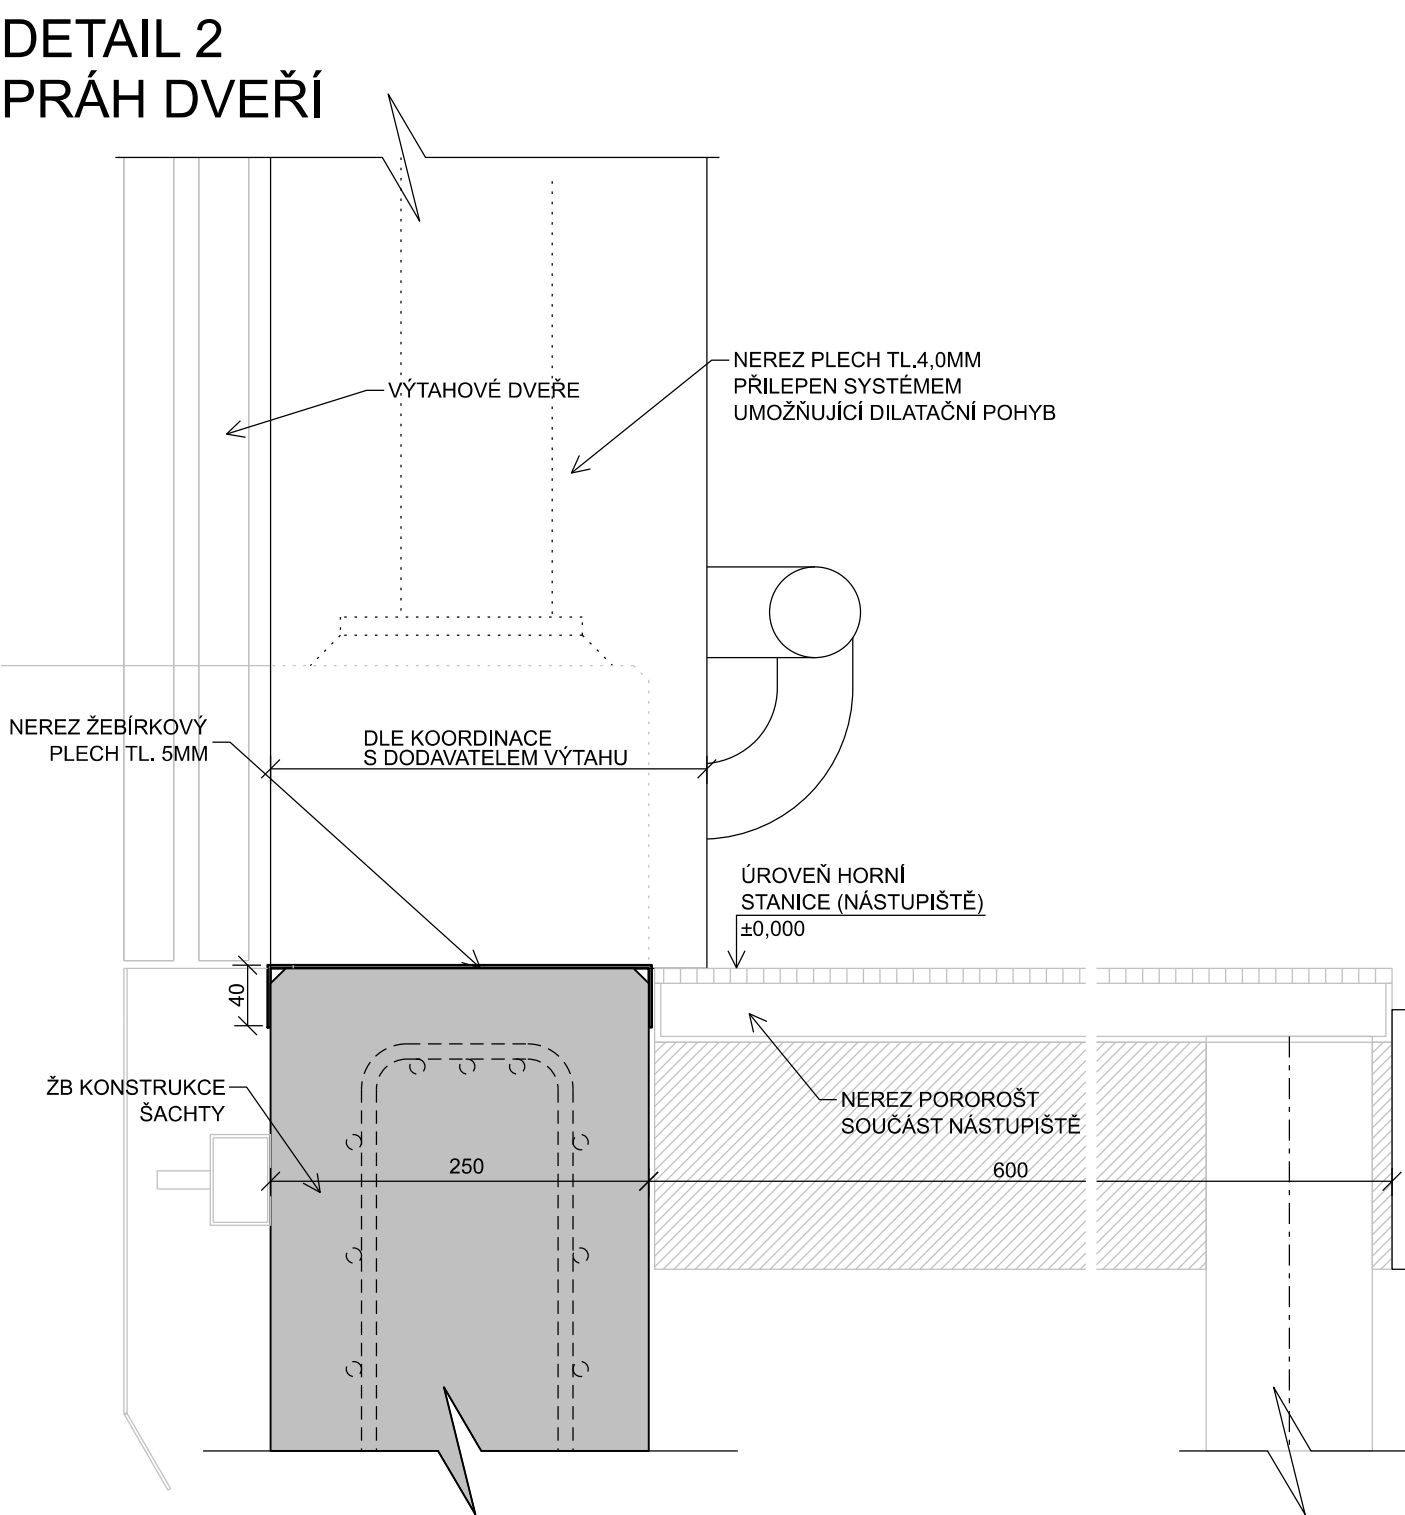

Zm.:	Popis:	Účinnost od:
0	První vydání	15.9.2022
Čj. dokumentu:	55955/2022-SŽ-GR-013	<div> Železniční spodek Vzorový list Ž16 1.221 Měřítko 1:5</div>
Ředitel O13:	Ing. Radek Trejtnar, Ph.D.	
Gestor:	Ing. Radek Král	
Výtahové šachty Typ prosklená - bez atiky Detail 1 a 2		