


DETAIL 1  
KOTVENÍ MADLA

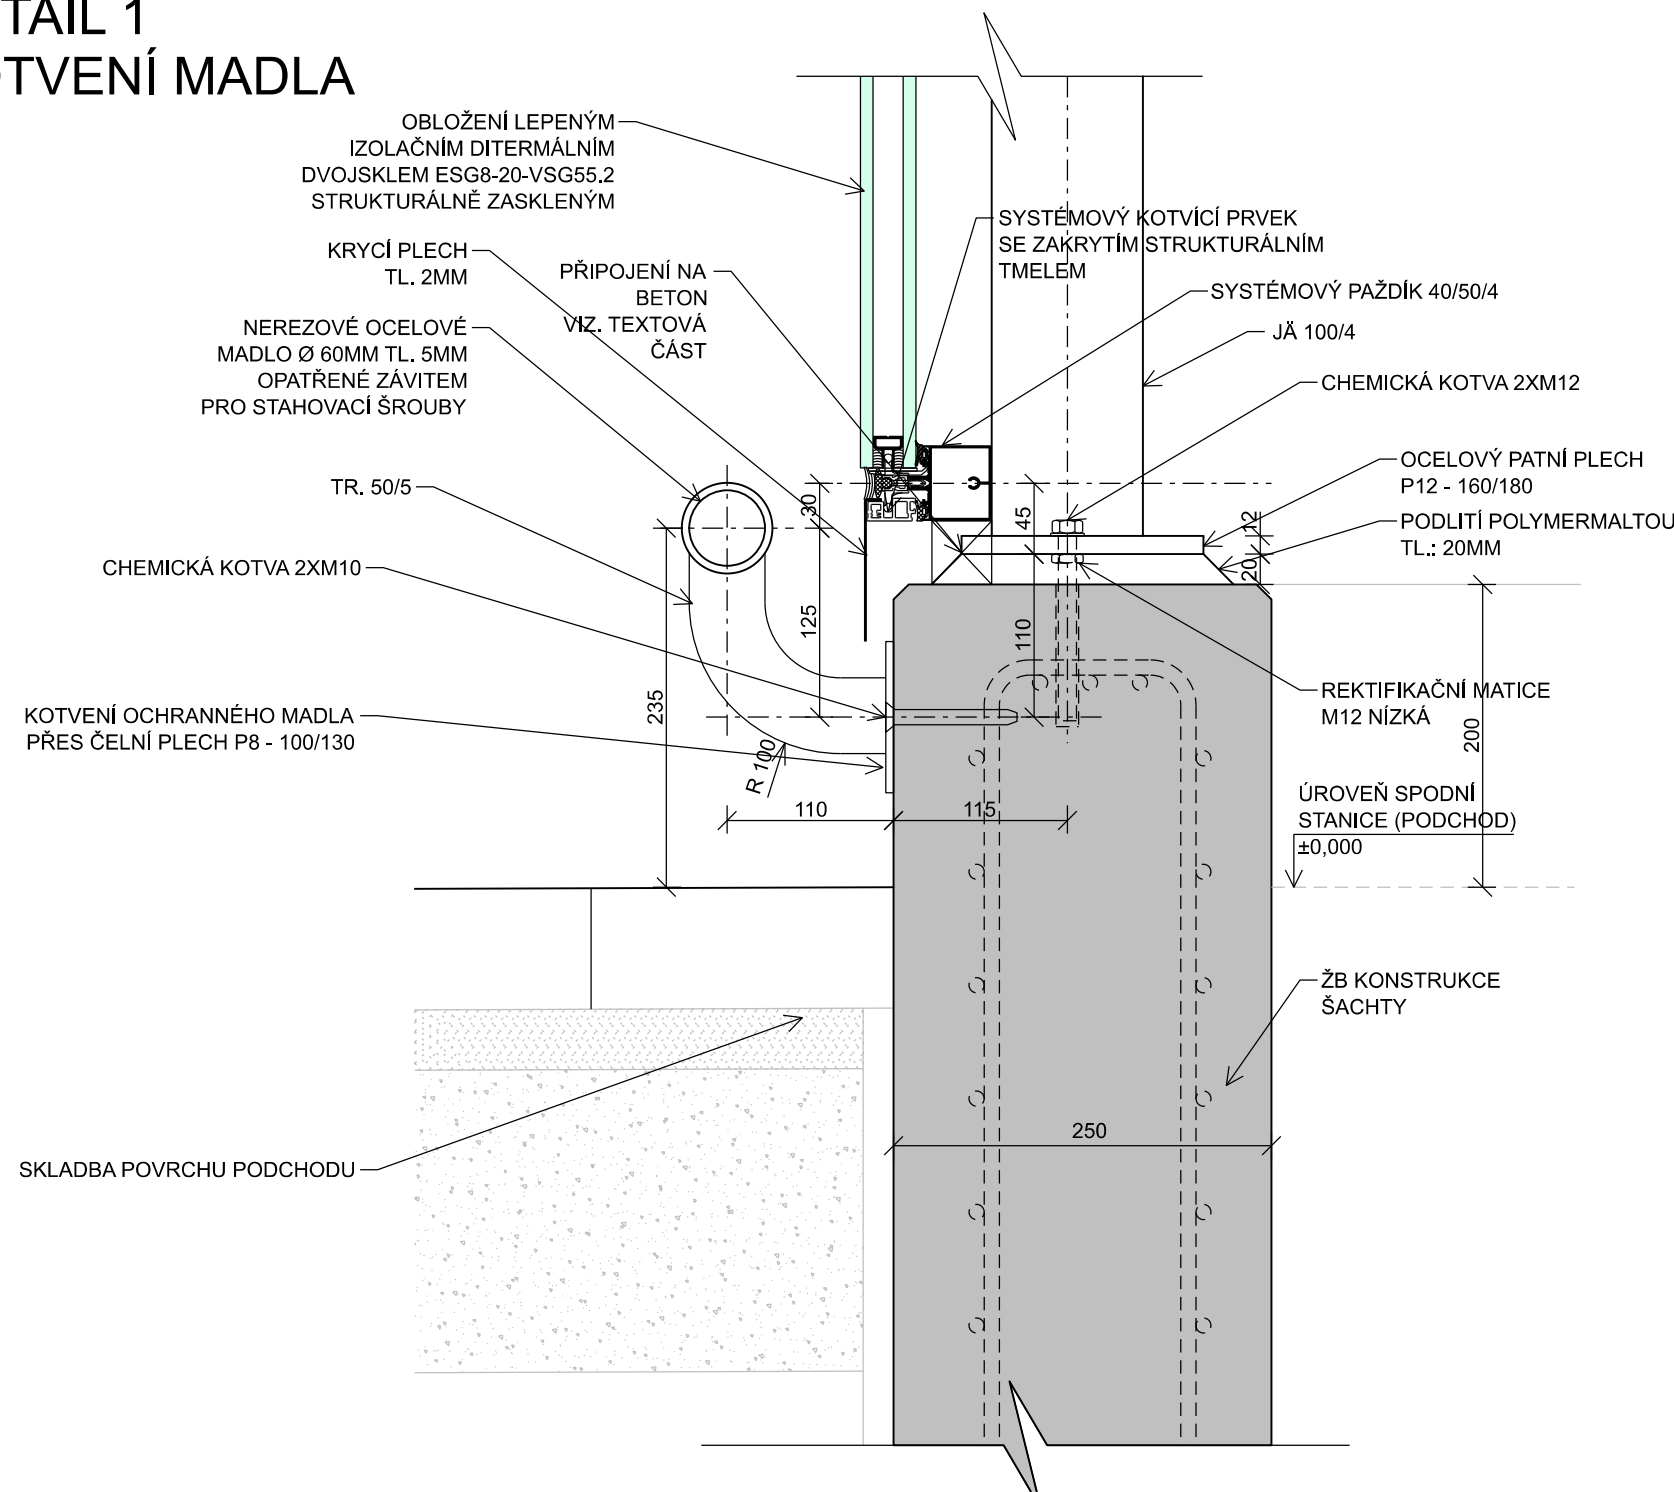



POZNÁMKA:

V PŘÍPADĚ POŽADAVKU NA OPATŘENÍ ŽELEZOBETONOVÉHO SOKLU NEREZOVÝM PLECHEM, BUDE TECHNICKÉ ŘEŠENÍ TOHOTO DETAILU UPRAVENO IDIVIDUÁLNĚ

DETAIL NAPOJENÍ DLAŽBY NA ŠACHTU JE ŘEŠENO DLE POKYNU PO-06/2021-GŘ MODERNÍ DESIGN A ARCHITEKTURA NÁDRAŽÍ A ZASTÁVEK ČR - STANDARDY PRO POVRCHY

DETAIL 2  
PRÁH DVEŘÍ

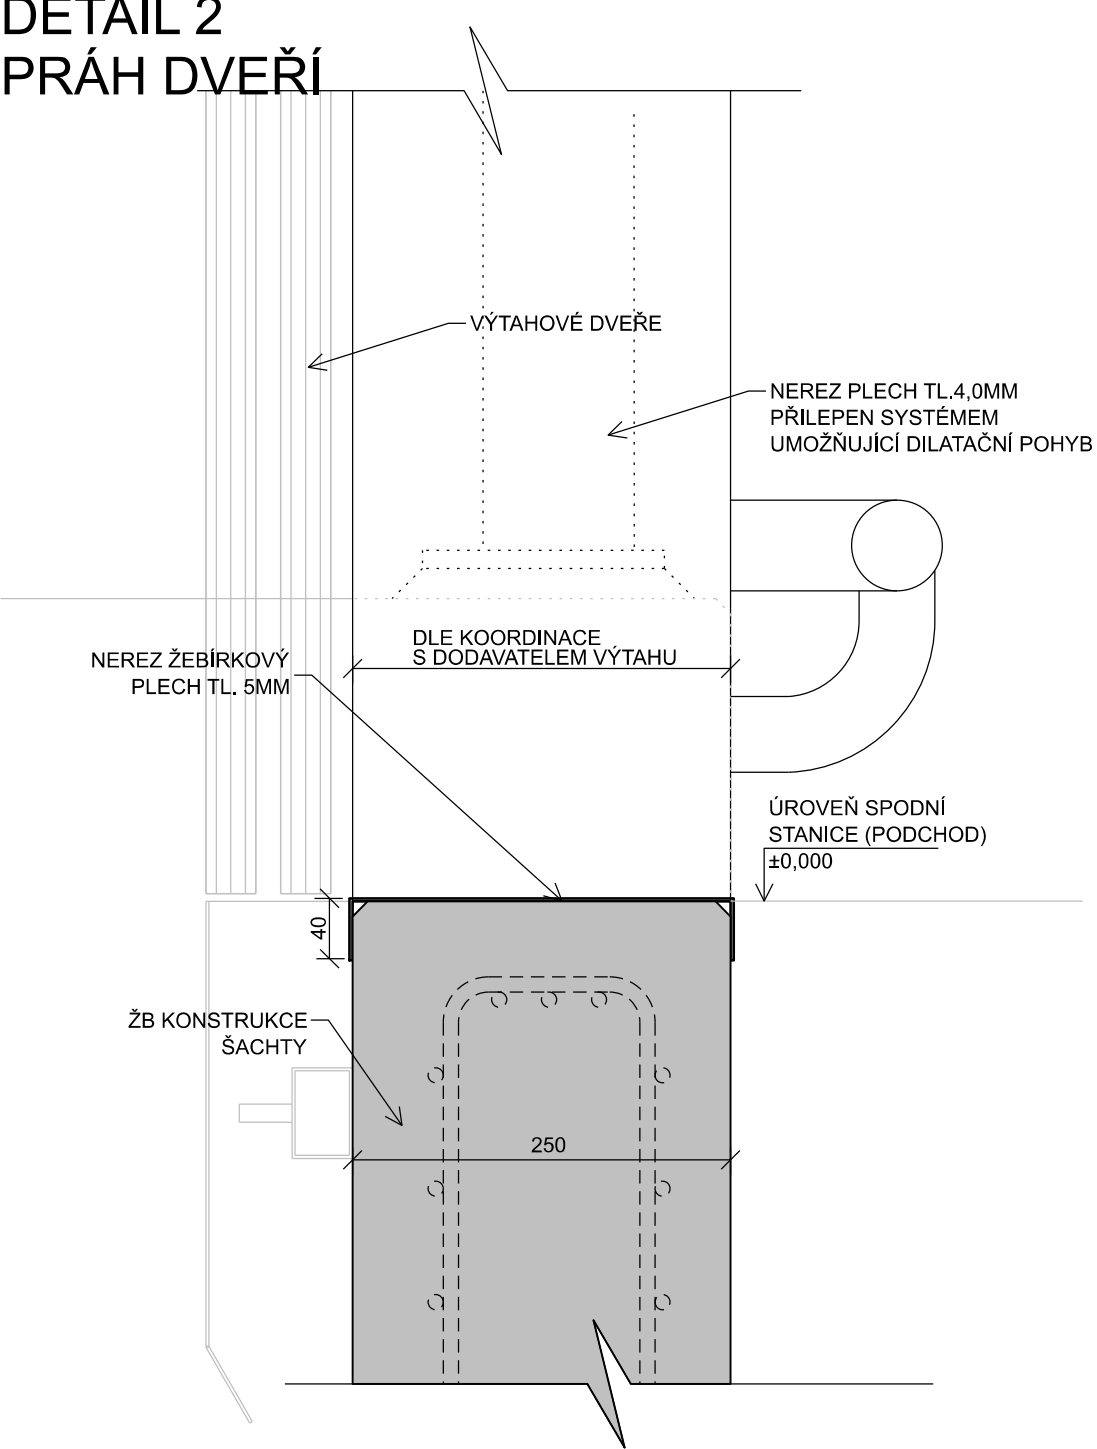

Zm.:	Popis:	Účinnost od:
0	První vydání	15.9.2022
Čj. dokumentu:	55955/2022-SŽ-GŘ-013	 <b>Železniční spodek</b> Vzorový list <b>Ž16 2.221</b> Měřítko 1:5
Ředitel O13:	Ing. Radek Trejtnar, Ph.D.	
Gestor:	Ing. Radek Král	
<b>Výtahové šachty</b> <b>Typ prosklená - podchod</b> <b>Detail 1 a 2</b>		