




POHLED BOČNÍ

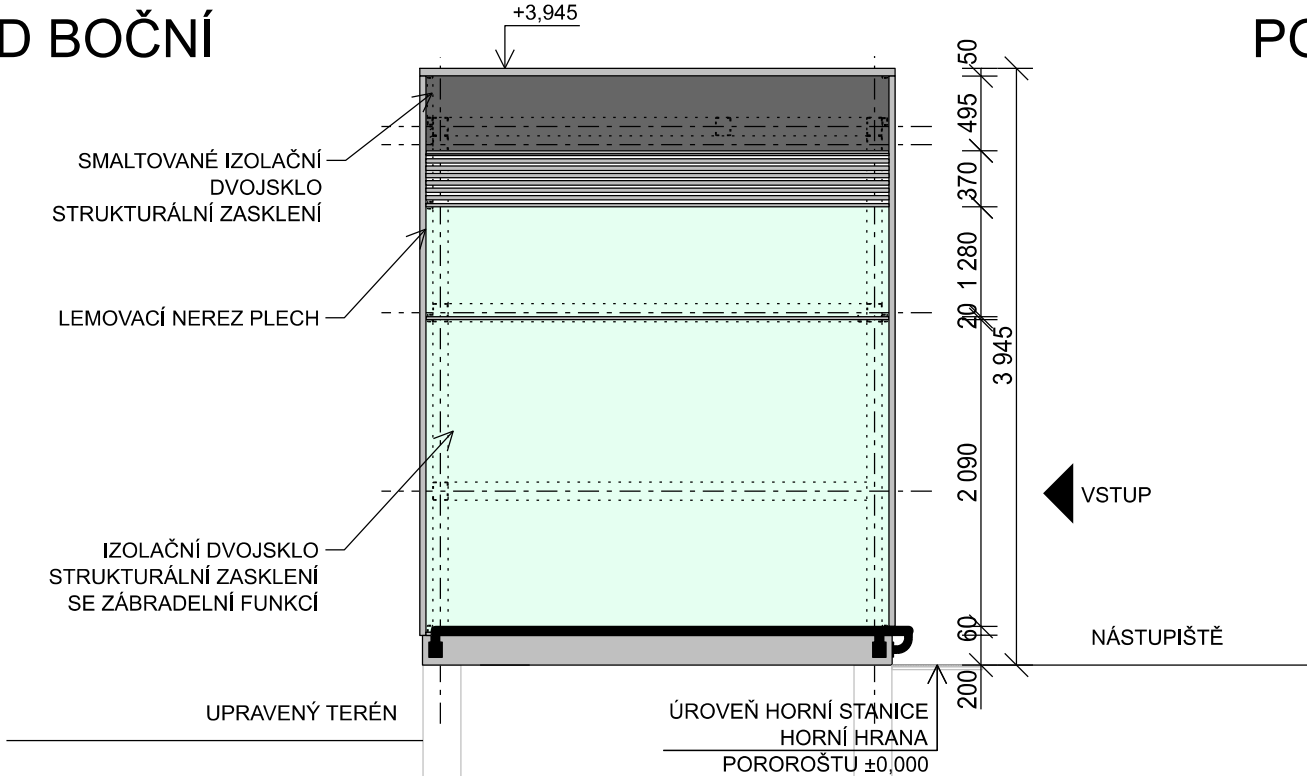


POHLED ZADNÍ

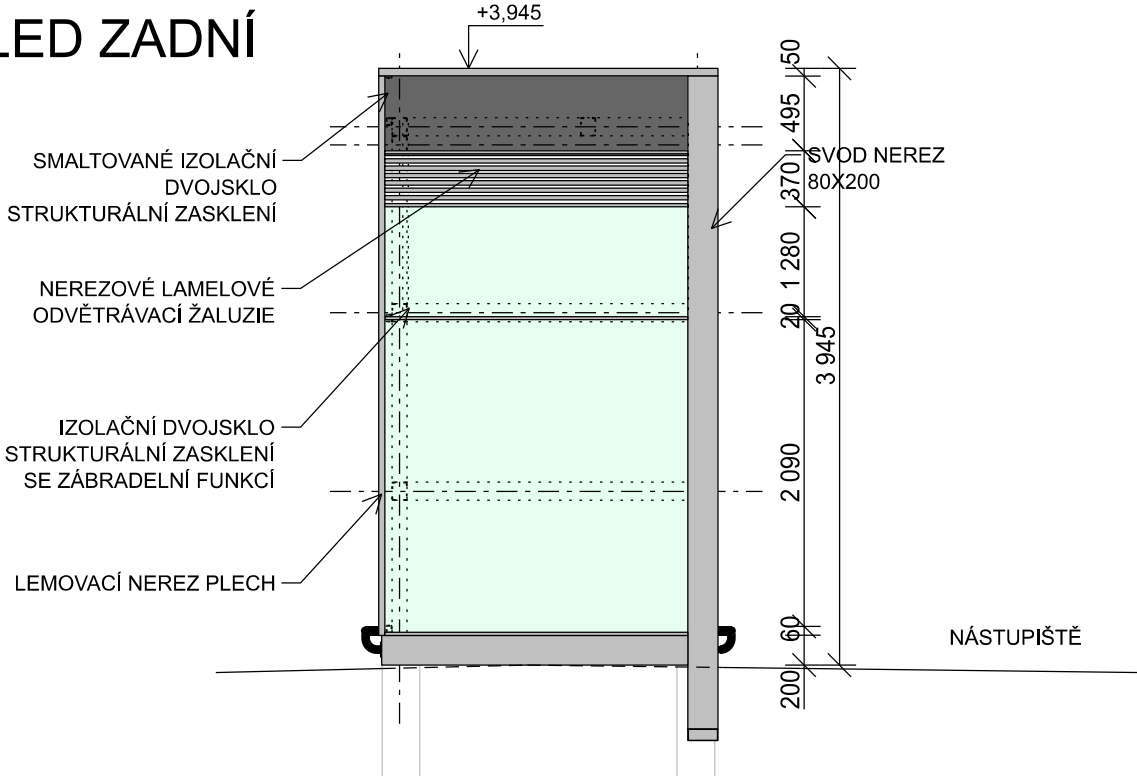

POHLED BOČNÍ

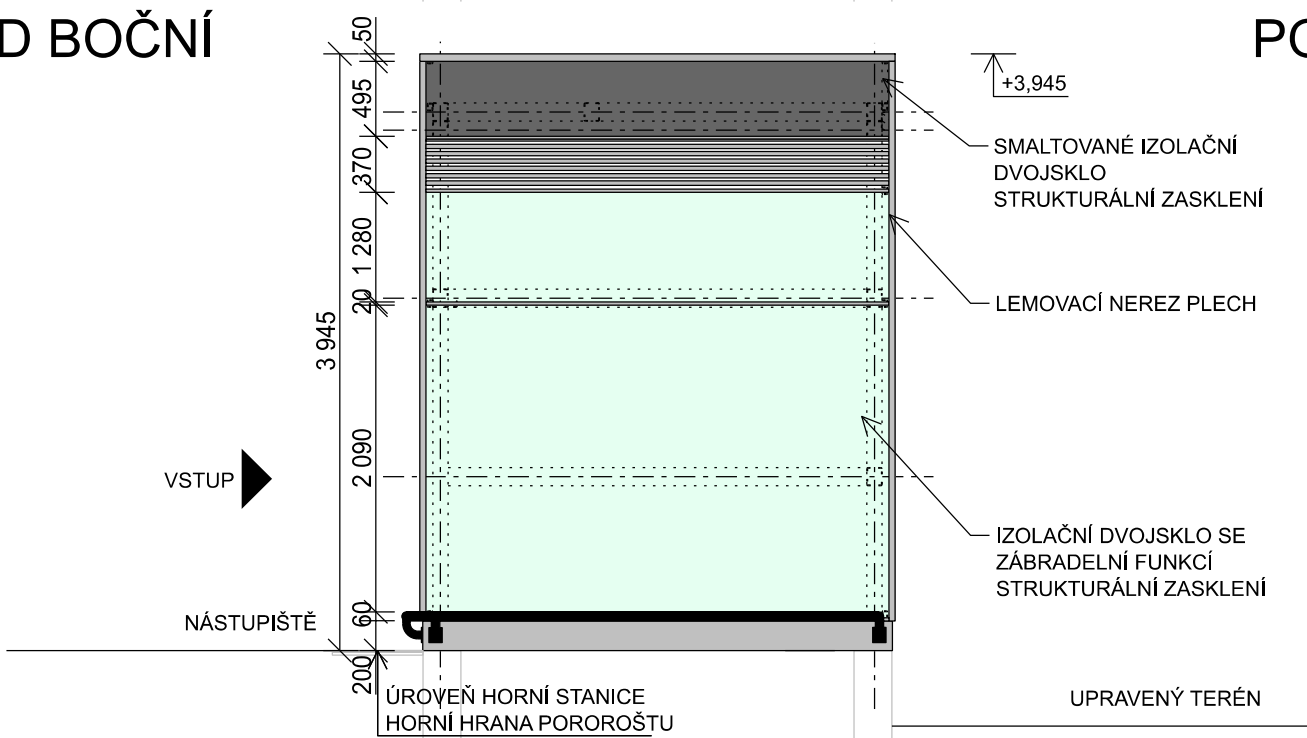


POHLED ČELNÍ

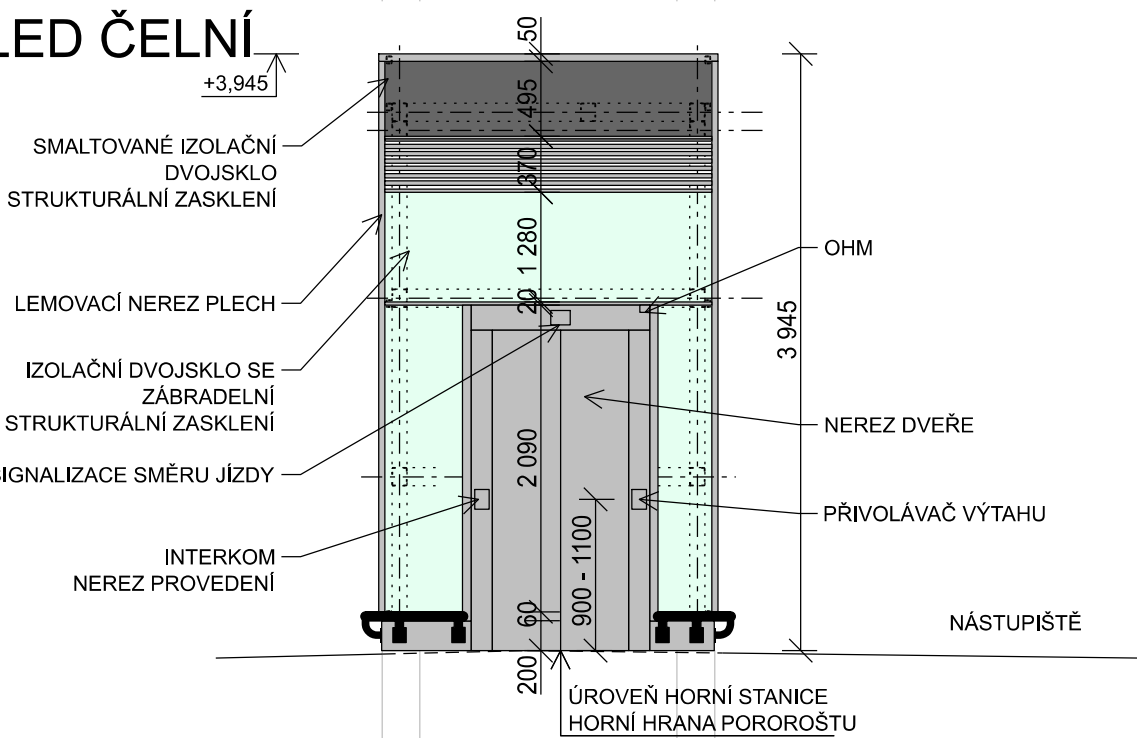

POZNÁMKA:

| | | |
|--------------------|-----|----|
| ORIENTAČNÍ PLOCHY | | |
| OPLÁŠTĚNÍ: | 4,5 | m2 |
| IZOLAČNÍ ZASKLENÍ: | 34 | m2 |
| VĚTRACÍ ŽALUZIE: | 3,4 | m2 |
| ZASTŘEŠENÍ: | 7,0 | m2 |

| Zm.: | Popis: | Účinnost od: |
|---|----------------------------|---|
| 0 | První vydání | 15.9.2022 |
| | | |
| | | |
| | | |
| Čj. dokumentu: | 55955/2022-SŽ-GŘ-O13 |  Železniční spodek Vzorový list Ž16 3.202 Měřítko 1:50 |
| Ředitel O13: | Ing. Radek Trejtnar, Ph.D. | |
| Gestor: | Ing. Radek Král | |
| Výtahové šachty Typ prosklená - s atikou Pohledy | | |