




DETAIL 4
ODVODNĚNÍ STŘECHY; VĚTRACÍ ŽALUZIE

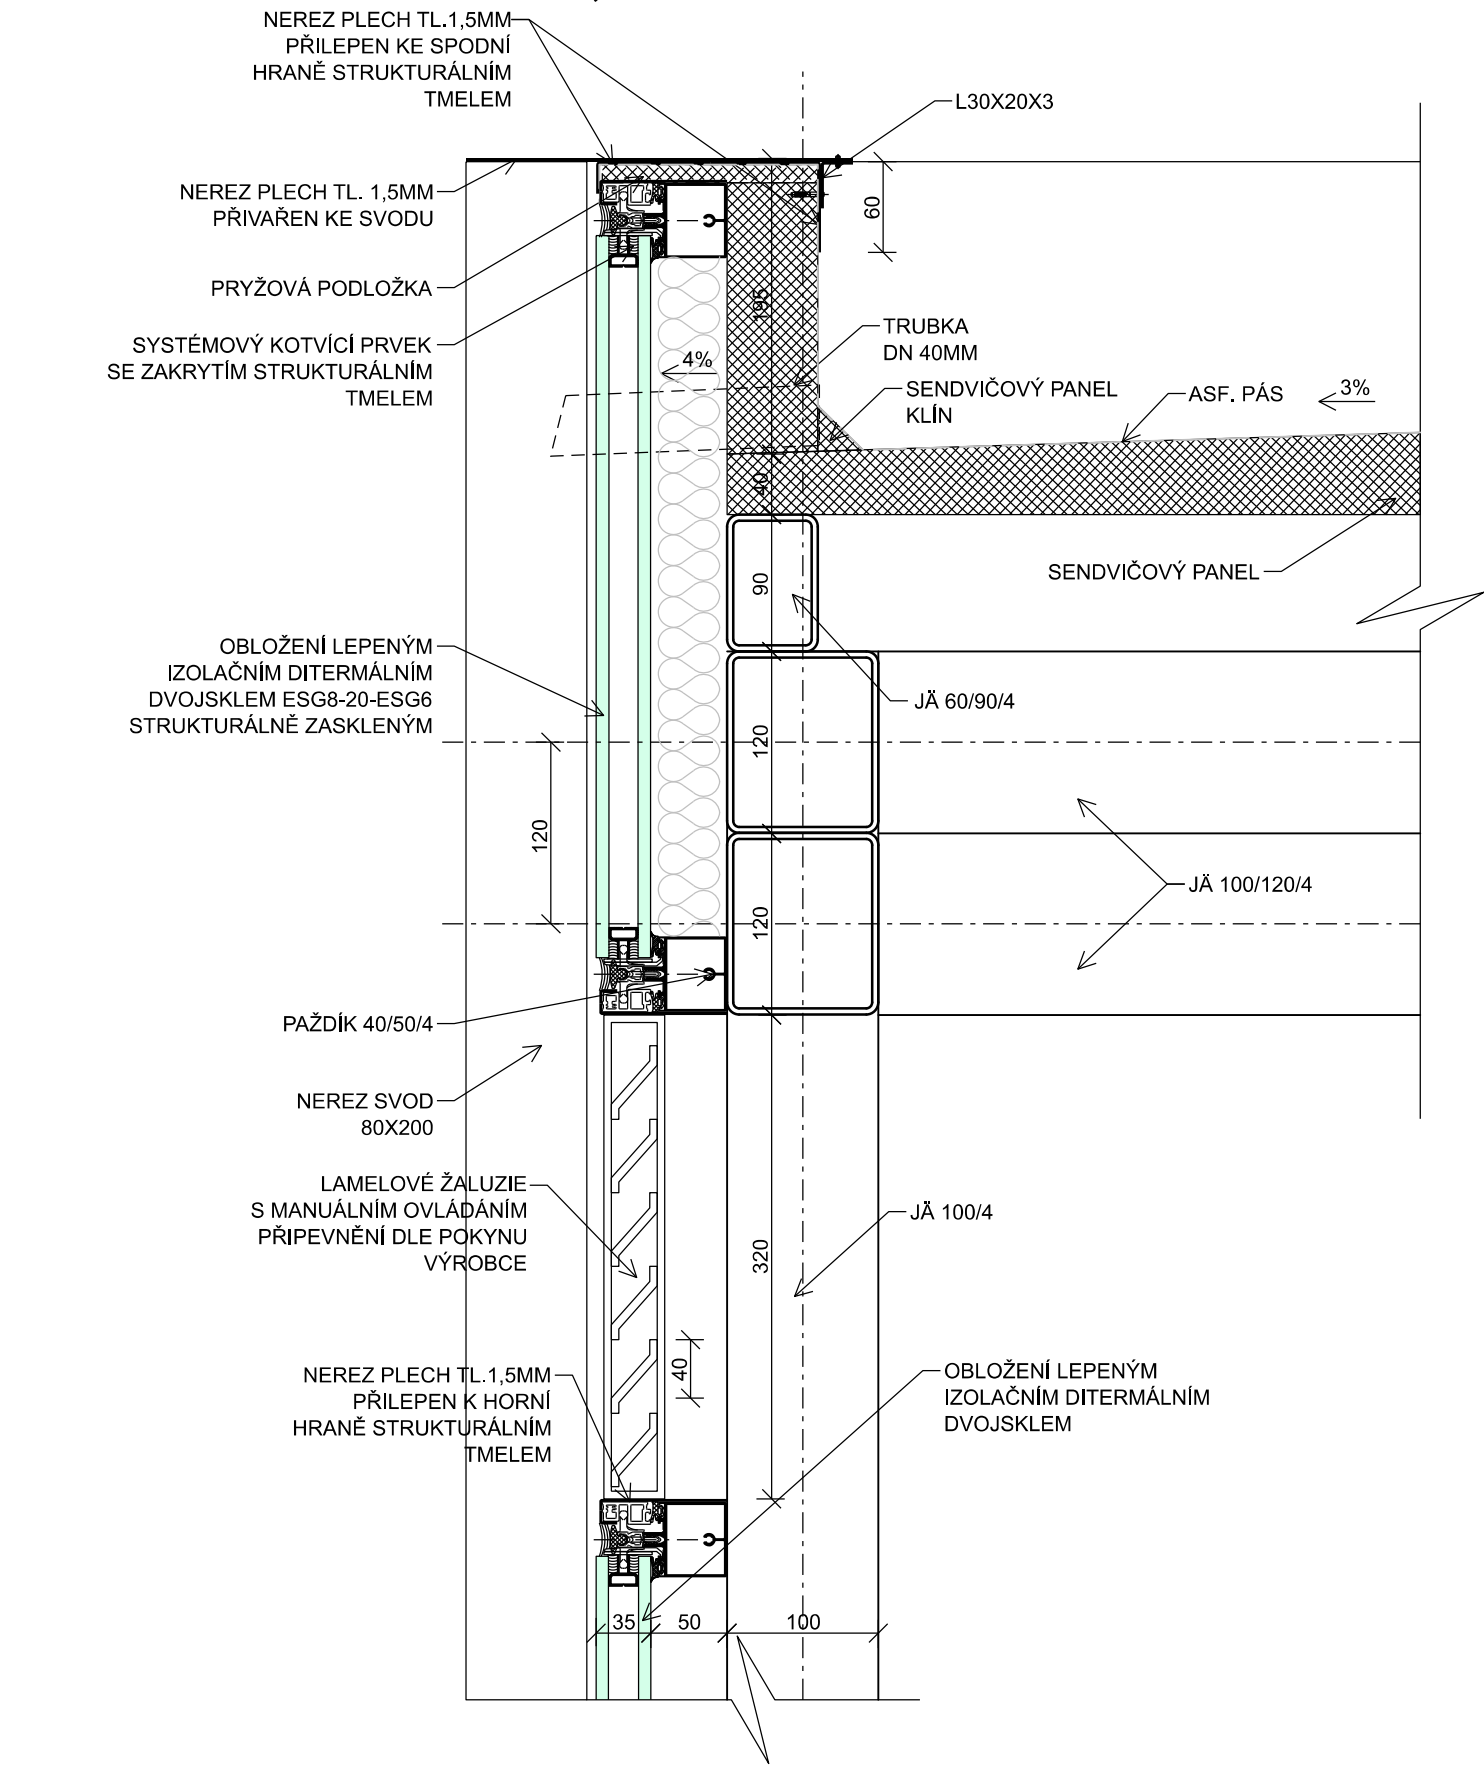

POZNÁMKA:

DETAIL 3
NADPRAŽÍ DVEŘÍ

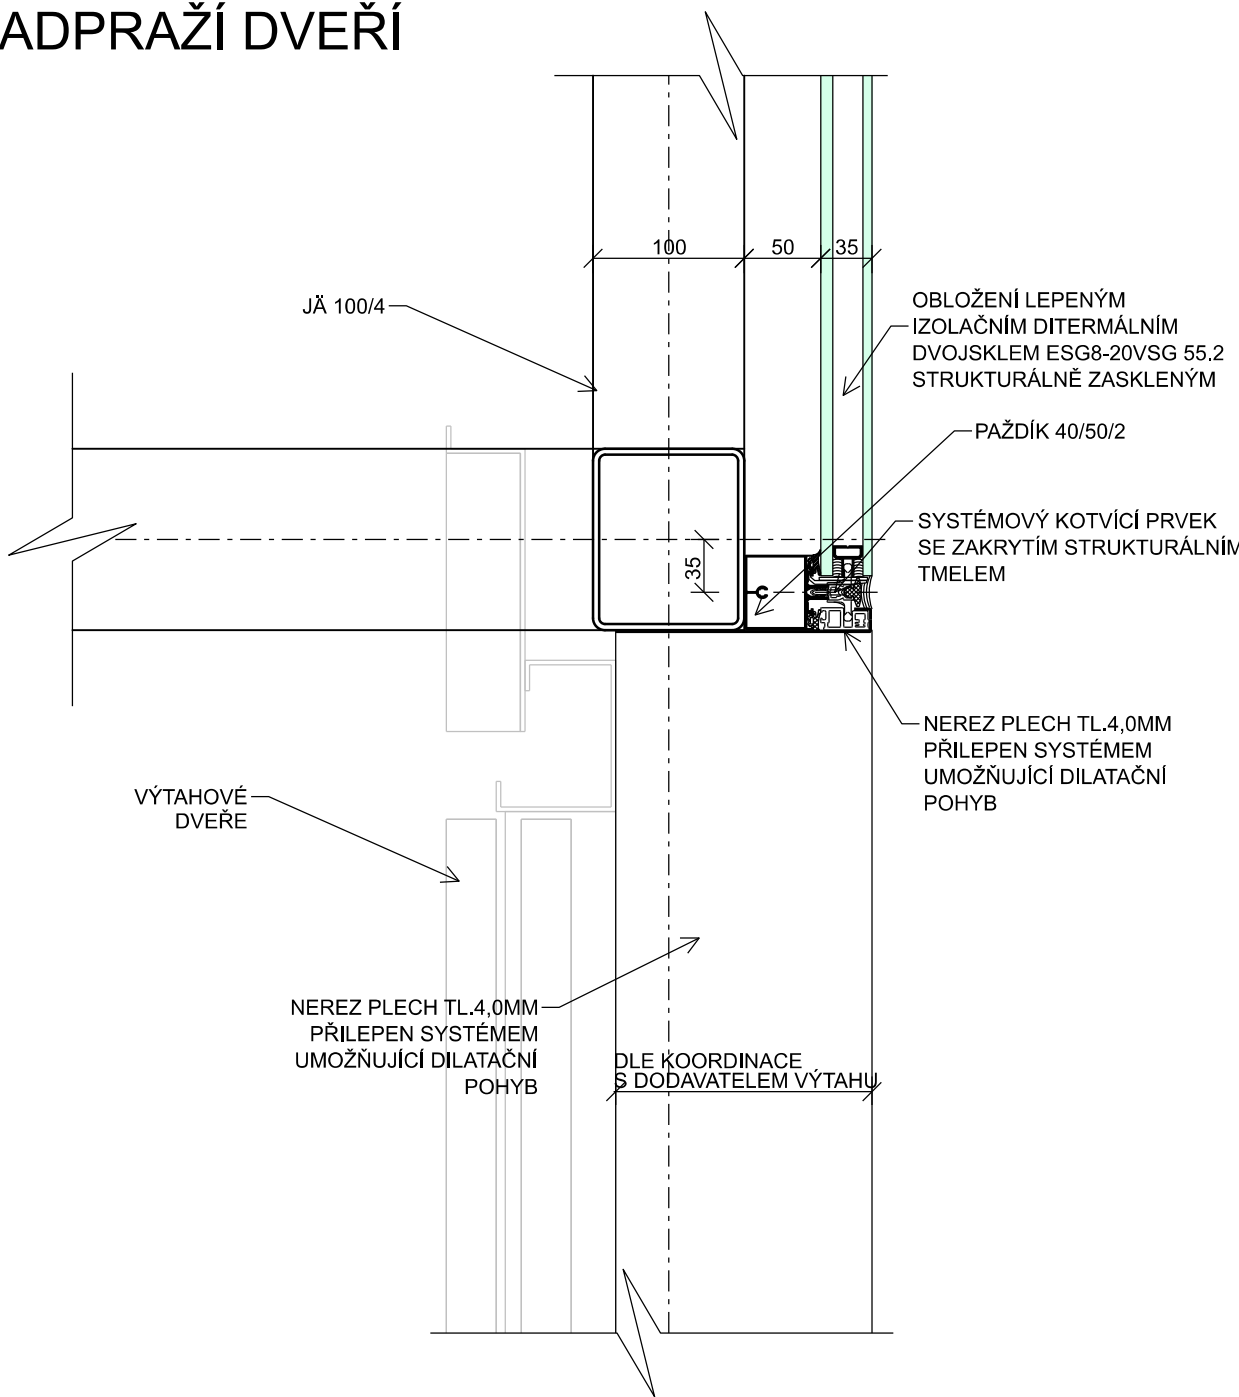

Zm.:	Popis:	Účinnost od:
0	První vydání	15.9.2022
Čj. dokumentu:	55955/2022-SŽ-GŘ-O13	 Železniční spodek Vzorový list Ž16 3.222 Měřítko 1:5
Ředitel O13:	Ing. Radek Trejtnar, Ph.D.	
Gestor:	Ing. Radek Král	
Výtahové šachty Typ prosklená - s atikou Detail 3 a 4		