


DETAIL 3  
NADPRAŽÍ DVEŘÍ

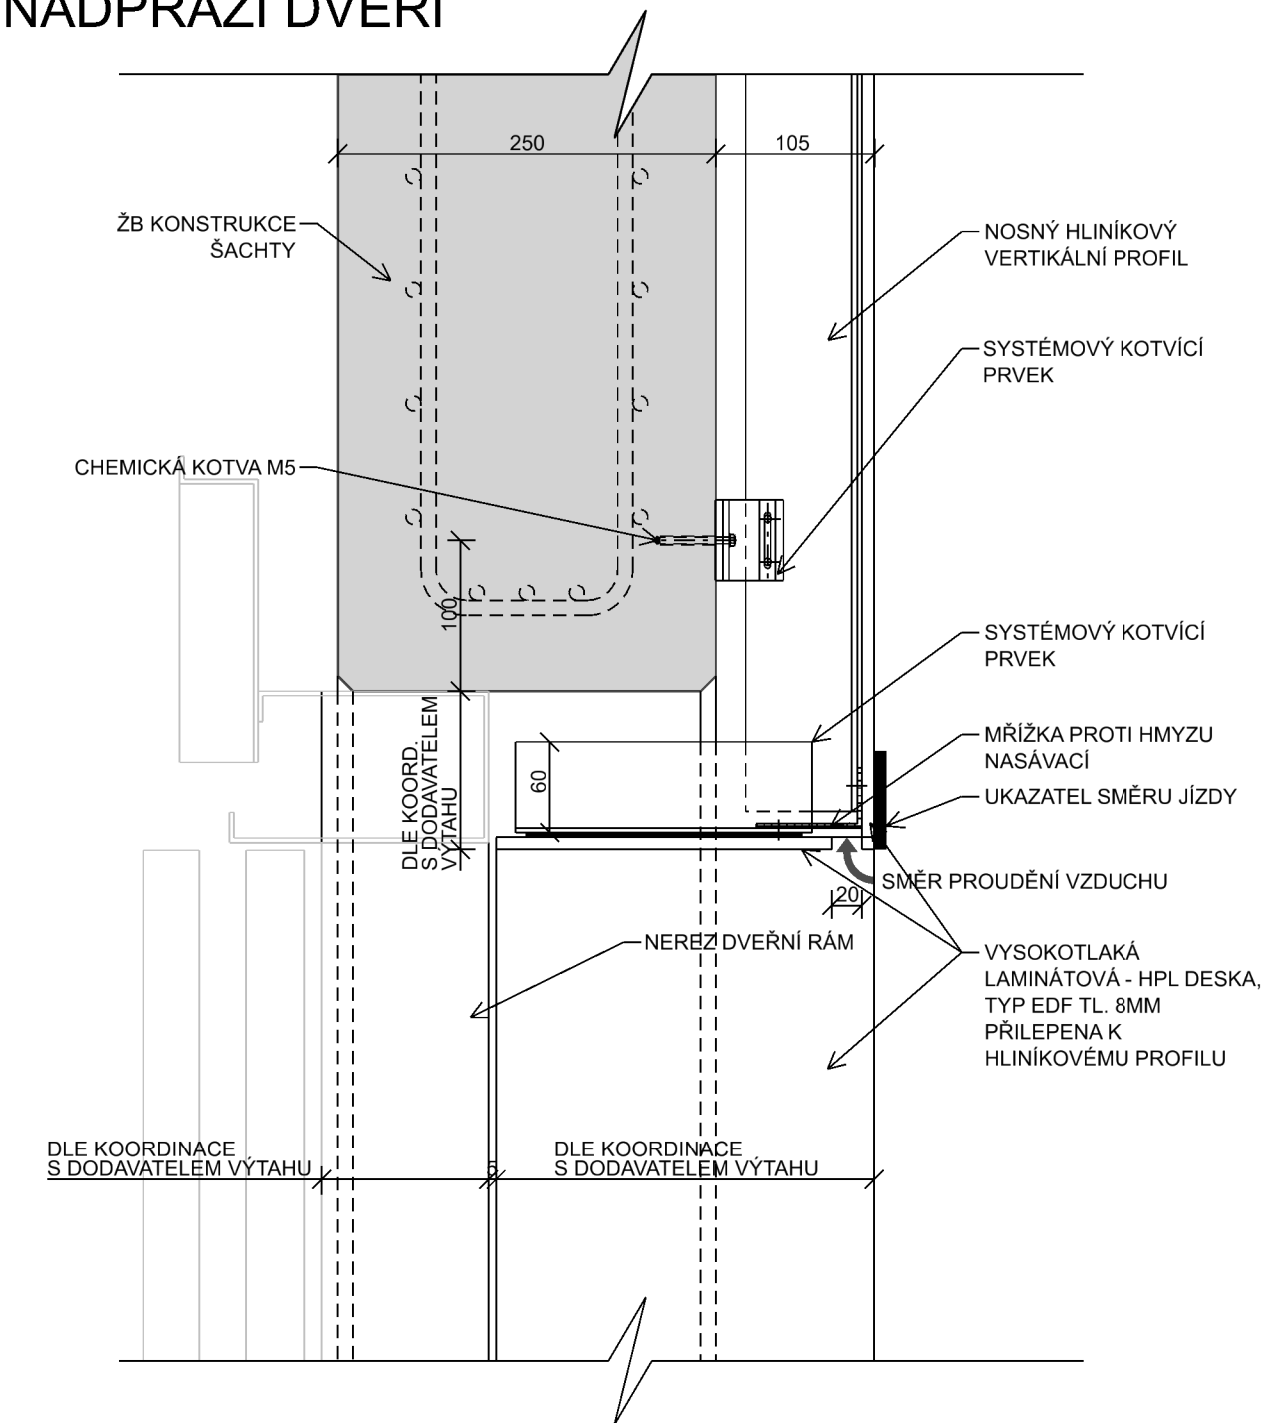



POZNÁMKA:

V PŘÍPADĚ POŽADAVKU NA OPATŘENÍ ŽELEZOBETONOVÉHO SOKLU NEREZOVÝM PLECHEM, BUDE TECHNICKÉ ŘEŠENÍ TOHOTO DETAILU UPRAVENO INDIVIDUÁLNĚ  
POROROŠT ŘEŠEN V RÁMCI VL Ž8 11.5

DETAIL NAPOJENÍ DLAŽBY NA ŠACHTU JE ŘEŠEN V RÁMCI VL Ž8 10

DETAIL 4  
NÁROŽÍ S DVEŘNÍM OTVOREM

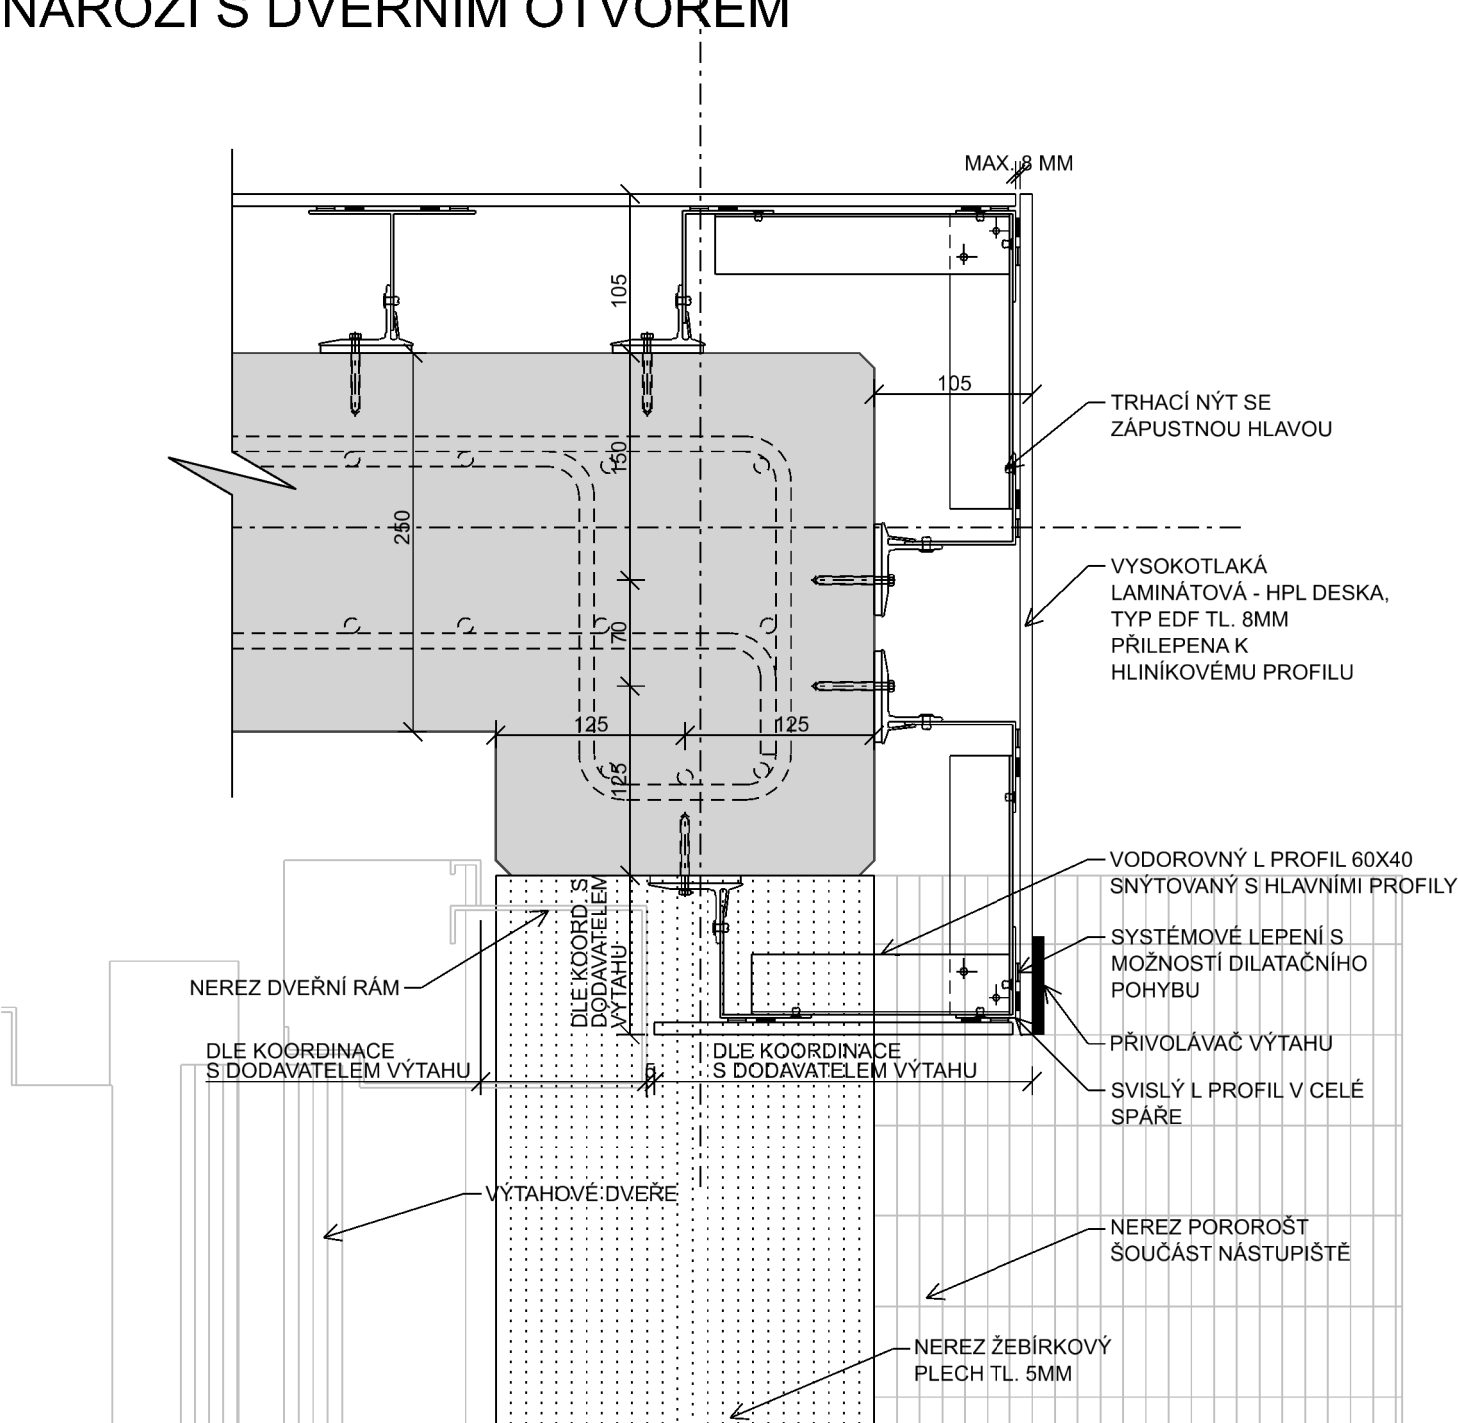

Zm.:	Popis:	Účinnost od:
0	První vydání	1.4. 2023
Čj. dokumentu:	15680/2023-SŽ-GŘ-O13	 <b>Železniční spodek</b> Vzorový list <b>Ž16 4.222</b> Měřítko 1:5
Ředitel O13:	Ing. Radek Trejtnar, Ph.D.	
Gestor:	Ing. Radek Král	
<b>Výtahové šachty</b> <b>Typ opláštěná</b> <b>Detail 3 a 4</b>		

**Ověřovací doložka změny datového formátu dokumentu podle § 69a zákona č. 499/2004 Sb.**

**Doložka číslo:** 3498693

**Původní datový formát:** application/pdf

**UUID původní komponenty:** 1954cb78-2c03-4253-9418-775e325a0185

**Jméno a příjmení osoby, která změnu formátu dokumentu provedla:**

System ERMS (zpracovatel dokumentu Radek KRÁL)

**Subjekt, který změnu formátu provedl:** Správa železnic, státní organizace

**Datum vyhotovení ověřovací doložky:** 27.03.2023 08:46:04



e4d9dc12-d6e6-4243-a656-a254d26edd8a