


PŘEHLEDNÁ DISPOZICE S NÁSTUPIŠTĚM - VARIANTA B

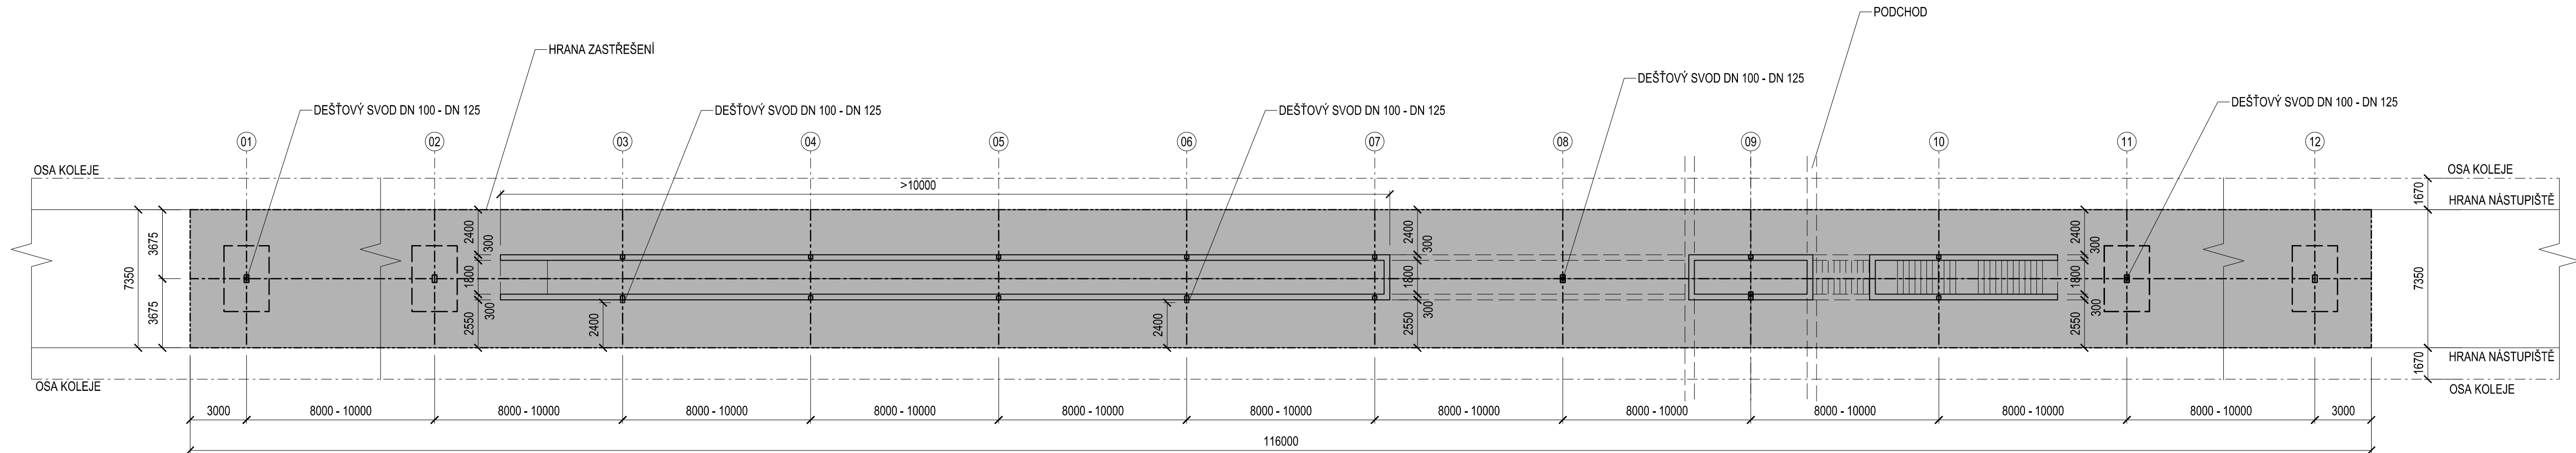

POZNÁMKA:

- ŠÍŘKA VÝSTUPNÍCH STĚN PODCHODU BUDE MIN. 300 MM, VÝŠKA ZÍDKY 100 MM - 300 MM
- VZDÁLENOST HRANY ZÍDKY PODCHODU K HRANĚ NÁSTUPIŠTĚ JE MIN. 2400 MM(MIN. 2550 MM NA STRANĚ ODVODNĚNÍ) PŘI DÉLCE NAD 10 000 MM
- DIMENZE DEŠŤOVÝCH SVODŮ BUDOU URČENY INDIVIDUÁLNĚ, PODLE ROZMÍSTĚNÍ DEŠŤOVÝCH SVODŮ A ODVODŇOVANÉ PLOCHY STŘECHY:
DO 100 M2 MIN. DN 100
DO 200 M2 MIN. DN 125

Zm.: Popis:		Účinnost od:
0.	První vydání	15.3.2021
1.	-	-
2.	-	-
3.	-	-
Čj. dokumentu:		12569/2021-SŽ-GŘ-O13
Ředitel odboru O13:		Ing. Radek Trejtnar, Ph.D.
Gestor:		Ing. Ivo Jauris
<div><div>Zastřešení nástupišť</div><div>Typ vlaštovka jednosloupová s částečným podhledem</div><div>Přehledná dispozice s nástupištěm</div><div>Varianta B</div></div>		<div><div><div><div></div><div>SPRÁVA ŽELEZNIC</div></div><div>Železniční spodek</div><div>Vzorový list</div><div>Ž13 1.202</div><div>Měřítko 1:200</div></div></div>

Ověřovací doložka změny datového formátu dokumentu podle § 69a zákona č. 499/2004 Sb.

Doložka číslo: 1376312

Původní datový formát: application/pdf

UUID původní komponenty: a36ae70a-3840-464a-b7ed-b271c792ff1c

Jméno a příjmení osoby, která změnu formátu dokumentu provedla:

System ERMS (zpracovatel dokumentu Ivo JAURIS)

Subjekt, který změnu formátu provedl: Správa železnic, státní organizace

Datum vyhotovení ověřovací doložky: 28.02.2021 22:11:03



0cf98445-8e3f-45d8-b95e-56c04654850c