



PŘEHLEDNÁ DISPOZICE S NÁSTUPIŠTĚM - VARIANTA B

ZASTŘEŠENÍ ŠÍŘKY 7,6 M S POLI BÉŽNÉ DÉLKY 8-10 M A PŘÍSTUPOVÝM CHODNÍKEM SE SCHODIŠTĚM UMÍSTĚNÝMI V POLÍCH BÉŽNÉ DÉLKY

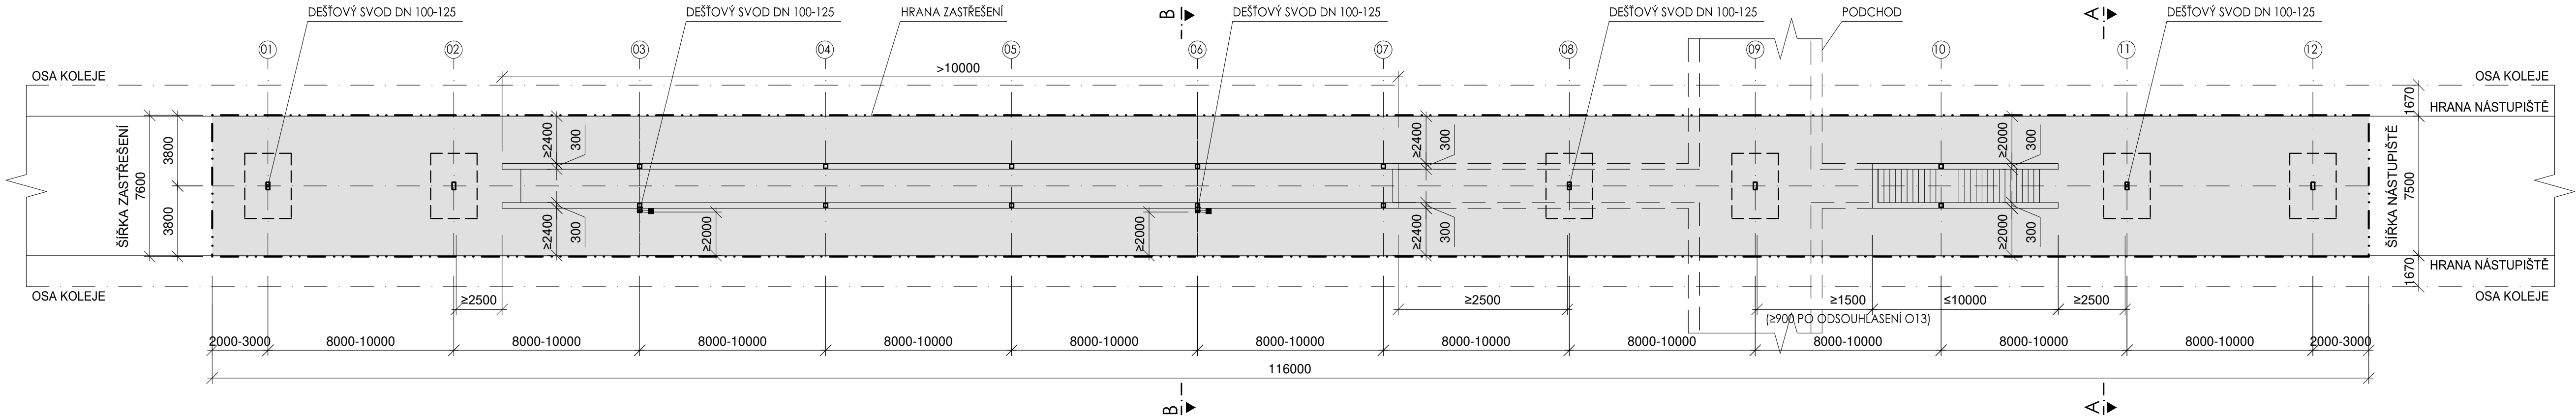

POZNÁMKA:

- ŠÍŘKA VÝSTUPNÍCH STĚN PODCHODU BUDE ≥ 300 MM, VÝŠKA ZÍDKY 100-1100 MM
- DLE ČL. 4.5 ČSN 734959 A BODU 4.2.1.12 (4) NK (EU) Č. 1300/2014
- VZDÁLENOST LÍCE ZÍDKY PODCHODU OD NÁSTUPNÍ HRANY JE ≥ 2000 MM PŘI DÉLCE ZÍDKY DO 10000 MM VČETNĚ.
- VZDÁLENOST LÍCE ZÍDKY PODCHODU OD NÁSTUPNÍ HRANY JE ≥ 2400 MM PŘI DÉLCE ZÍDKY NAD 10000 MM. V RÁMCI TÉTO DÉLKY SE MOHOU VYSKYTNOUT KRÁTKÉ PŘEKÁŽKY (NAPŘ. DEŠŤOVÉ SVODY) SE VZDÁLENOSTÍ LÍCE ≥ 2000 MM DLE PŘEDCHOZÍHO ODSTAVCE ZA PŘEDPOKLADU, ŽE JEJICH VZÁJEMNÁ VZDÁLENOST BUDE ≥ 2400 MM. PŘI MENŠÍ VZÁJEMNÉ VZDÁLENOSTI SE TYTO PŘEKÁŽKY UVAŽUJÍ JAKO JEDNA DLOUHÁ. VZDÁLENOSTI PŘEKÁŽEK OD NÁSTUPNÍ HRANY JSOU PRO NÁSTUPIŠTĚ U KOLEJÍ S RYCHLOSTMI VYŠŠÍMI NEŽ 160 KM/H ZVĚTŠENY O PŘÍSLUŠNÉ ROZŠÍŘENÍ BEZPEČNOSTNÍHO PÁSU NÁSTUPIŠTĚ DLE ČSN 734959.
- DLE ČL. 6.3 ČSN 73 4959
- ROZPTYLOVÝ PROSTOR PŘED VÝSTUPY JE ≥ 2500 MM, ALE NEMÁ BÝT MENŠÍ NEŽ B/B', KDE B/B' JE ŠÍŘKA SCHODIŠTĚ/ŠIKMÉHO CHODNÍKU.
- DIMENZE DEŠŤOVÝCH SVODŮ BUDOU URČENY INDIVIDUÁLNĚ, PODLE ROZMÍSTĚNÍ DEŠŤOVÝCH SVODŮ A ODVODŇOVANÉ PLOCHY STŘECHY:
 - DO 100 M² MIN. DN 100
 - DO 200 M² MIN. DN 125

Zm.: Popis:		Účinnost od:
0.	První vydání	1.11.2023
1.	-	-
2.	-	-
3.	-	-
Čj. dokumentu:		55123/2023-SŽ-GŘ-O13
Ředitel odboru O13:		Ing. Radek Trejtnar, Ph.D.
Gestor:		Ing. Ivo Jauris
<div><div><div>Zastřešení nástupišť</div><div>Typ vlaštovka jednosloupová jednoplášťová</div><div>Přehledná dispozice s nástupištěm</div><div>Varianta B</div></div><div><div>SPRÁVA ŽELEZNIC</div><div>Železniční spodek</div><div>Vzorový list</div><div>Ž13 3.202</div><div>Měřítko 1:200</div></div></div>		

Ověřovací doložka změny datového formátu dokumentu podle § 69a zákona č. 499/2004 Sb.

Doložka číslo: 4069737

Původní datový formát: application/pdf

UUID původní komponenty: 07b717f8-f439-4201-82e1-984c37072728

Jméno a příjmení osoby, která změnu formátu dokumentu provedla:

System ERMS (zpracovatel dokumentu Ivo JAURIS)

Subjekt, který změnu formátu provedl: Správa železnic, státní organizace

Datum vyhotovení ověřovací doložky: 27.10.2023 11:31:38



42b5ba8c-4bb7-4c98-8849-b9fdd9401916