
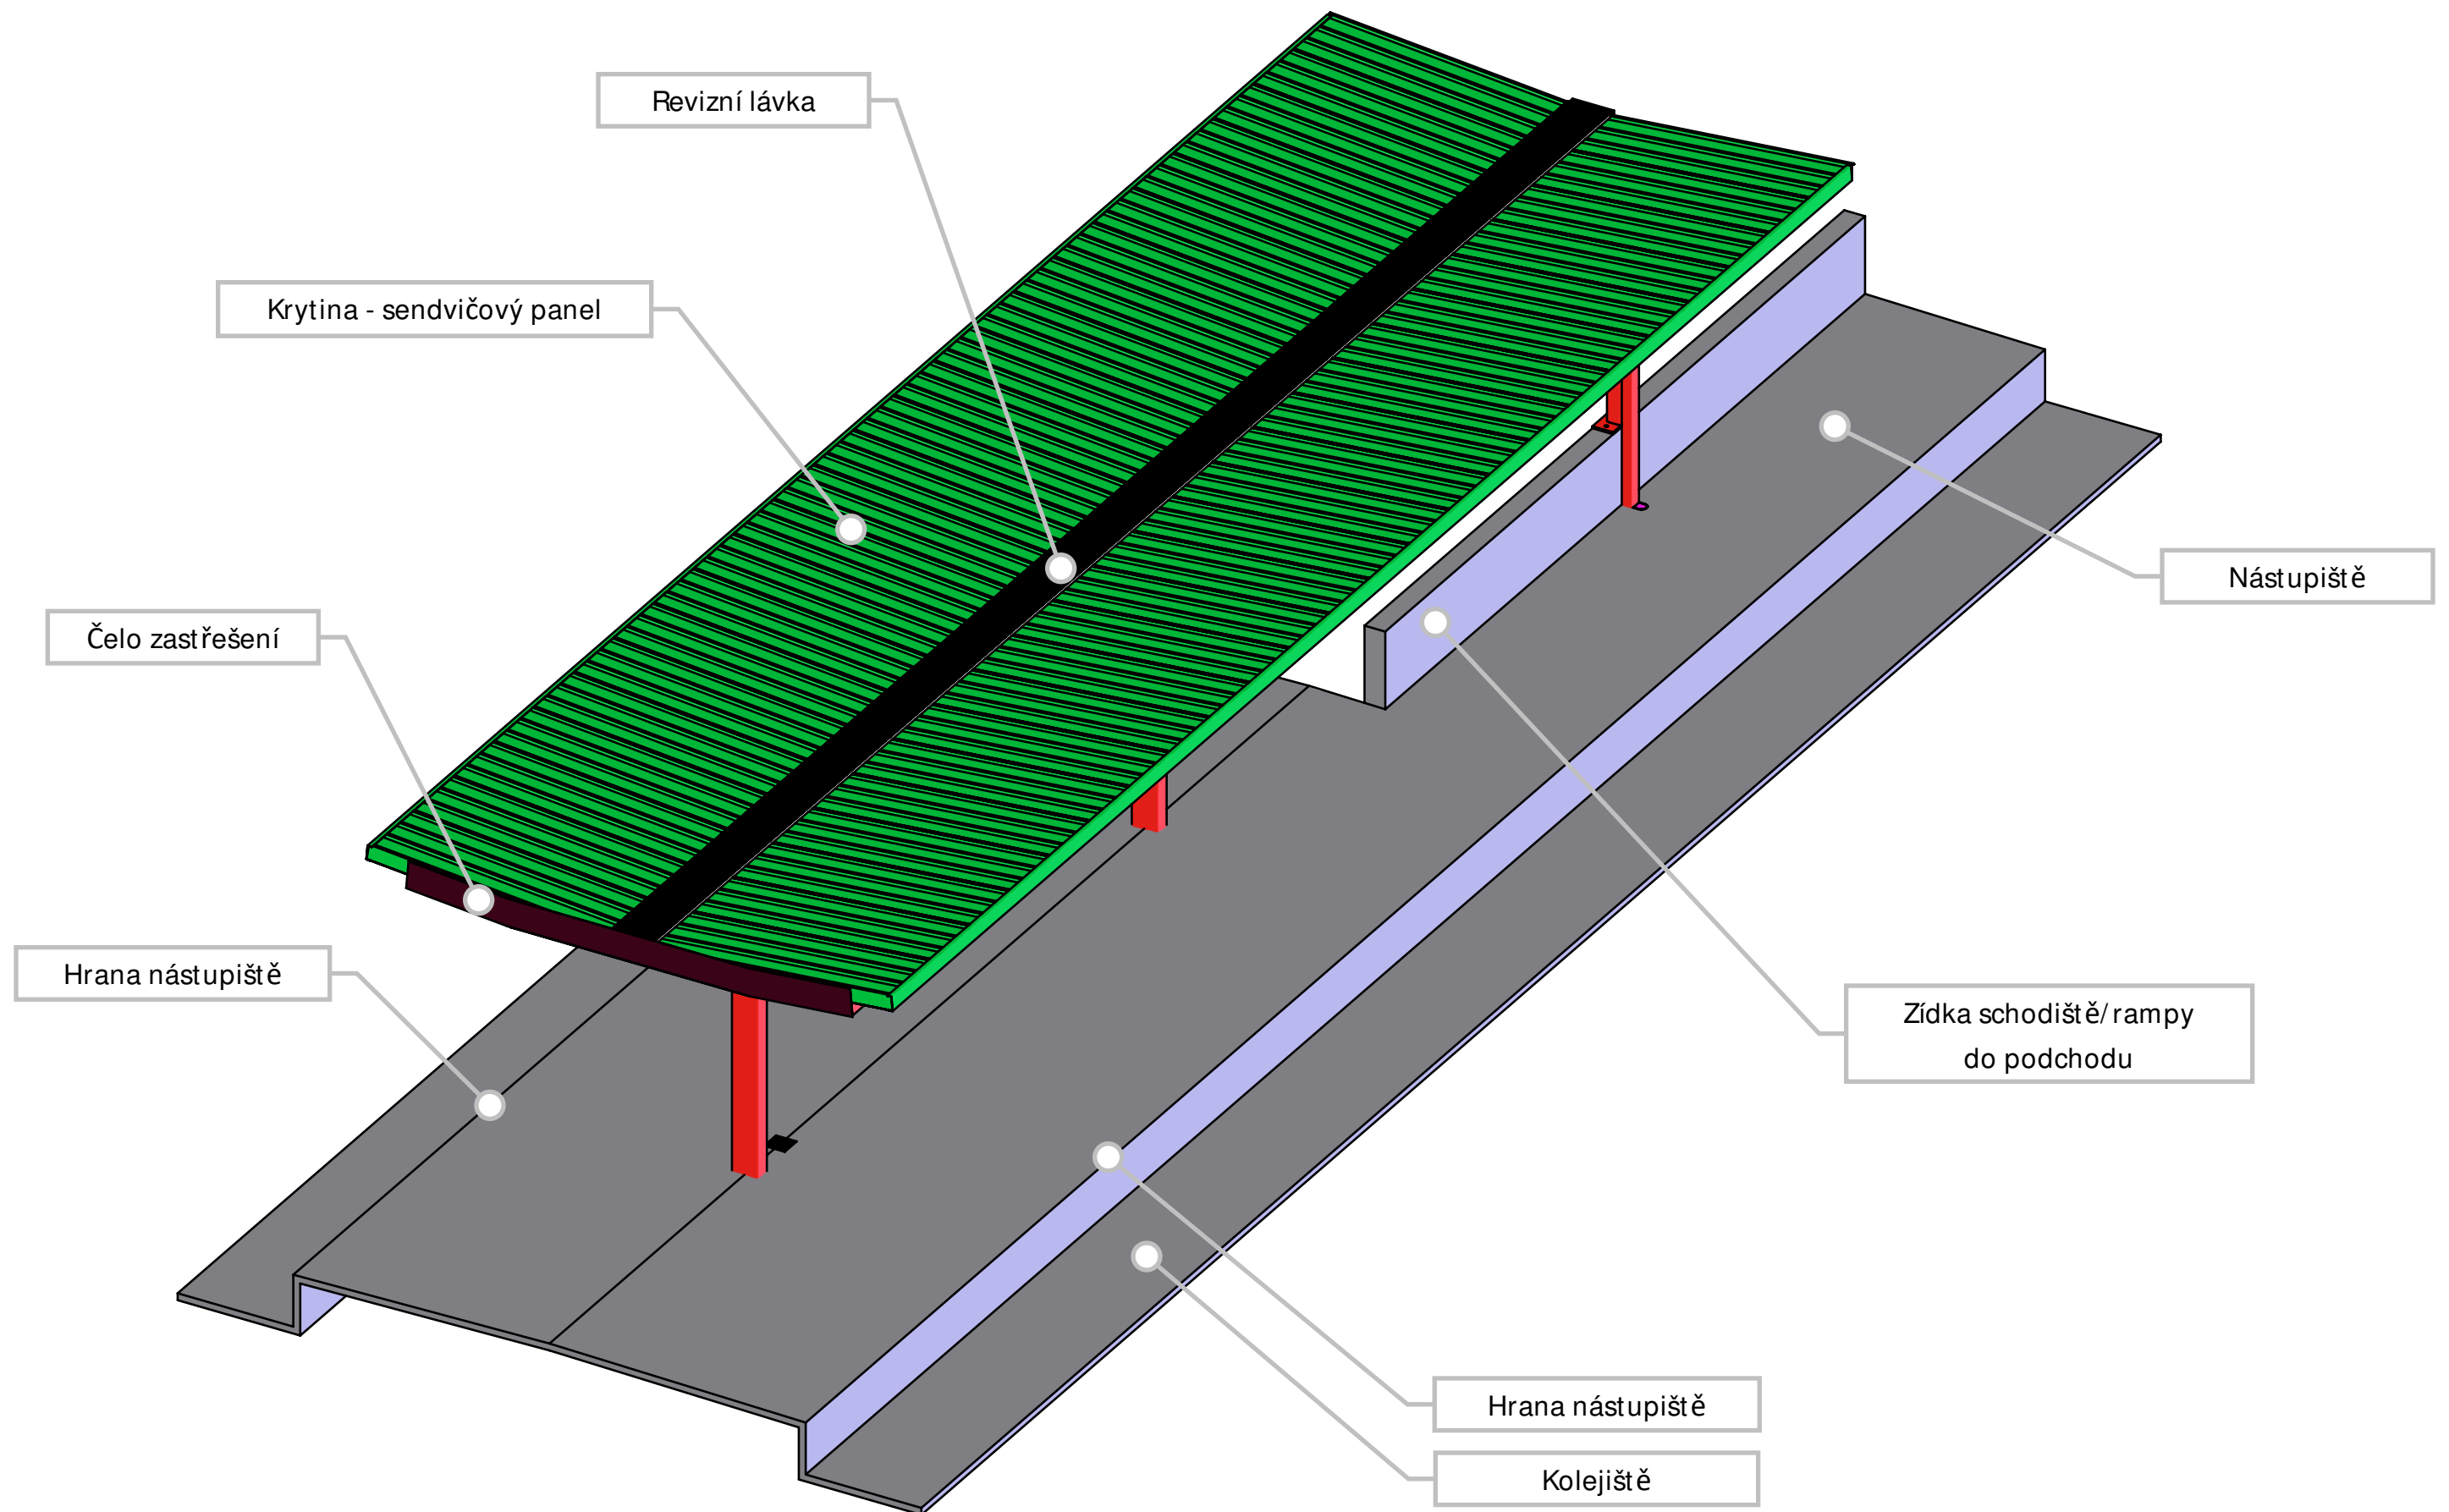
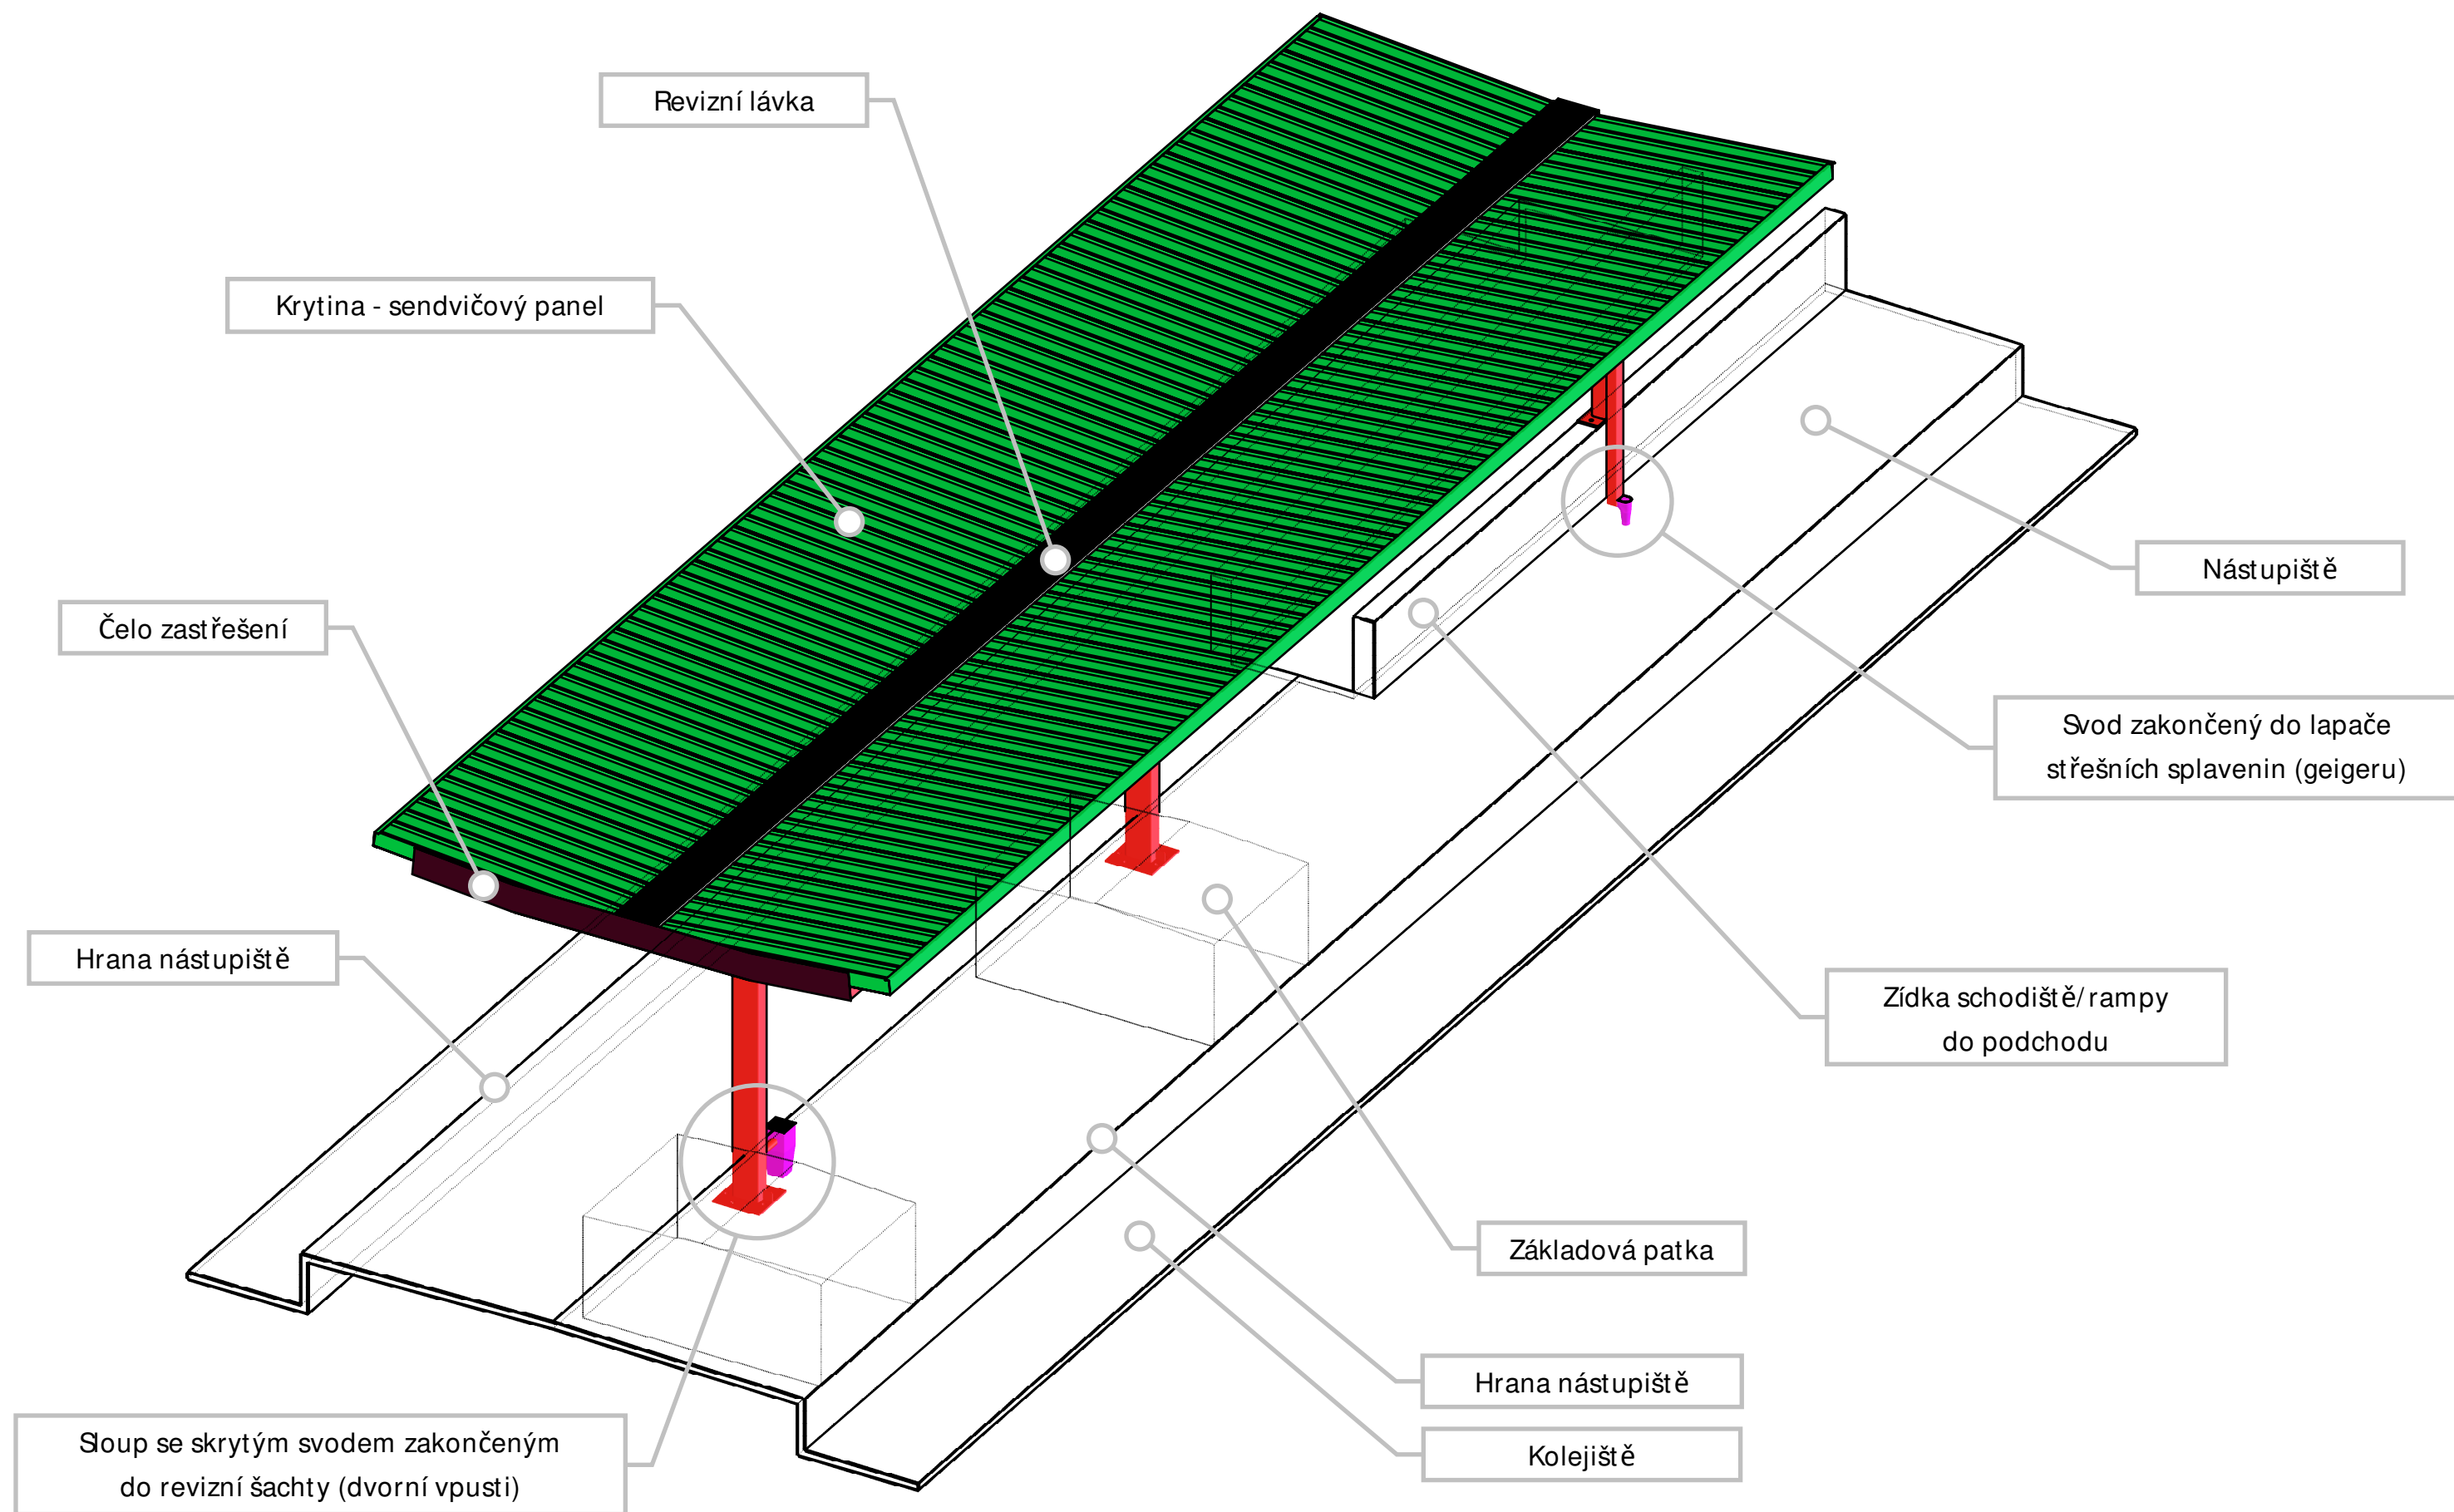
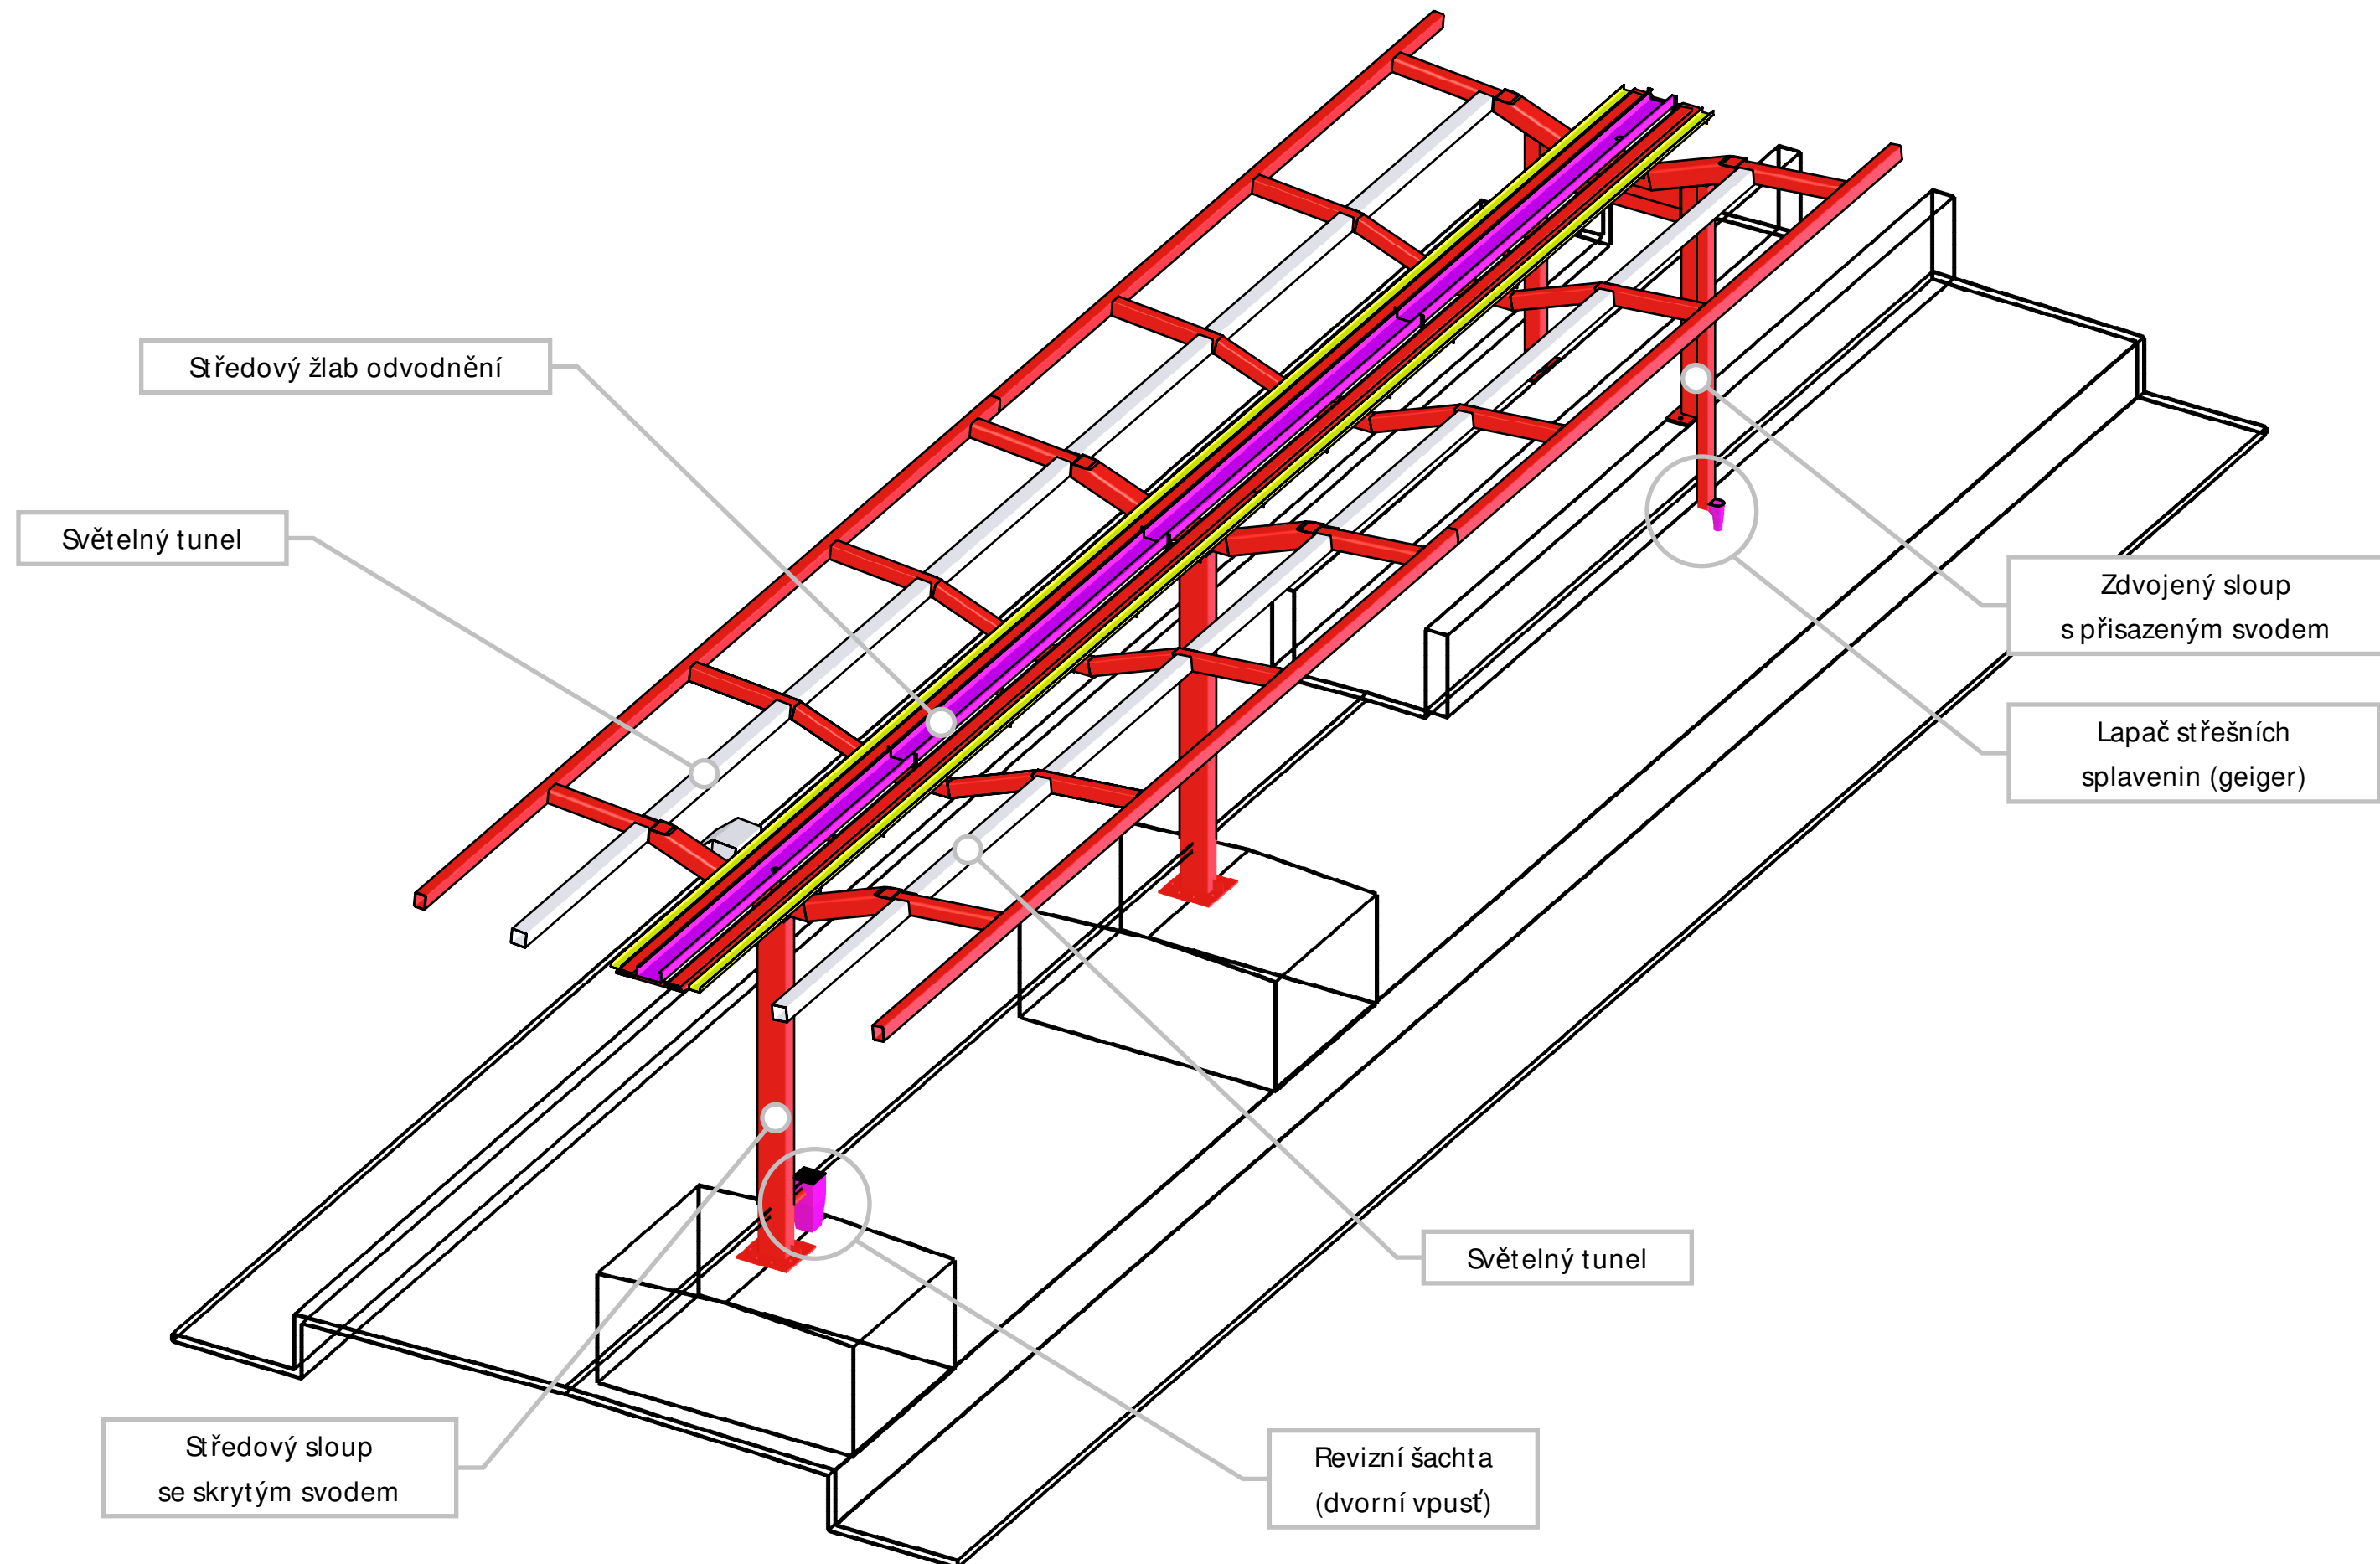
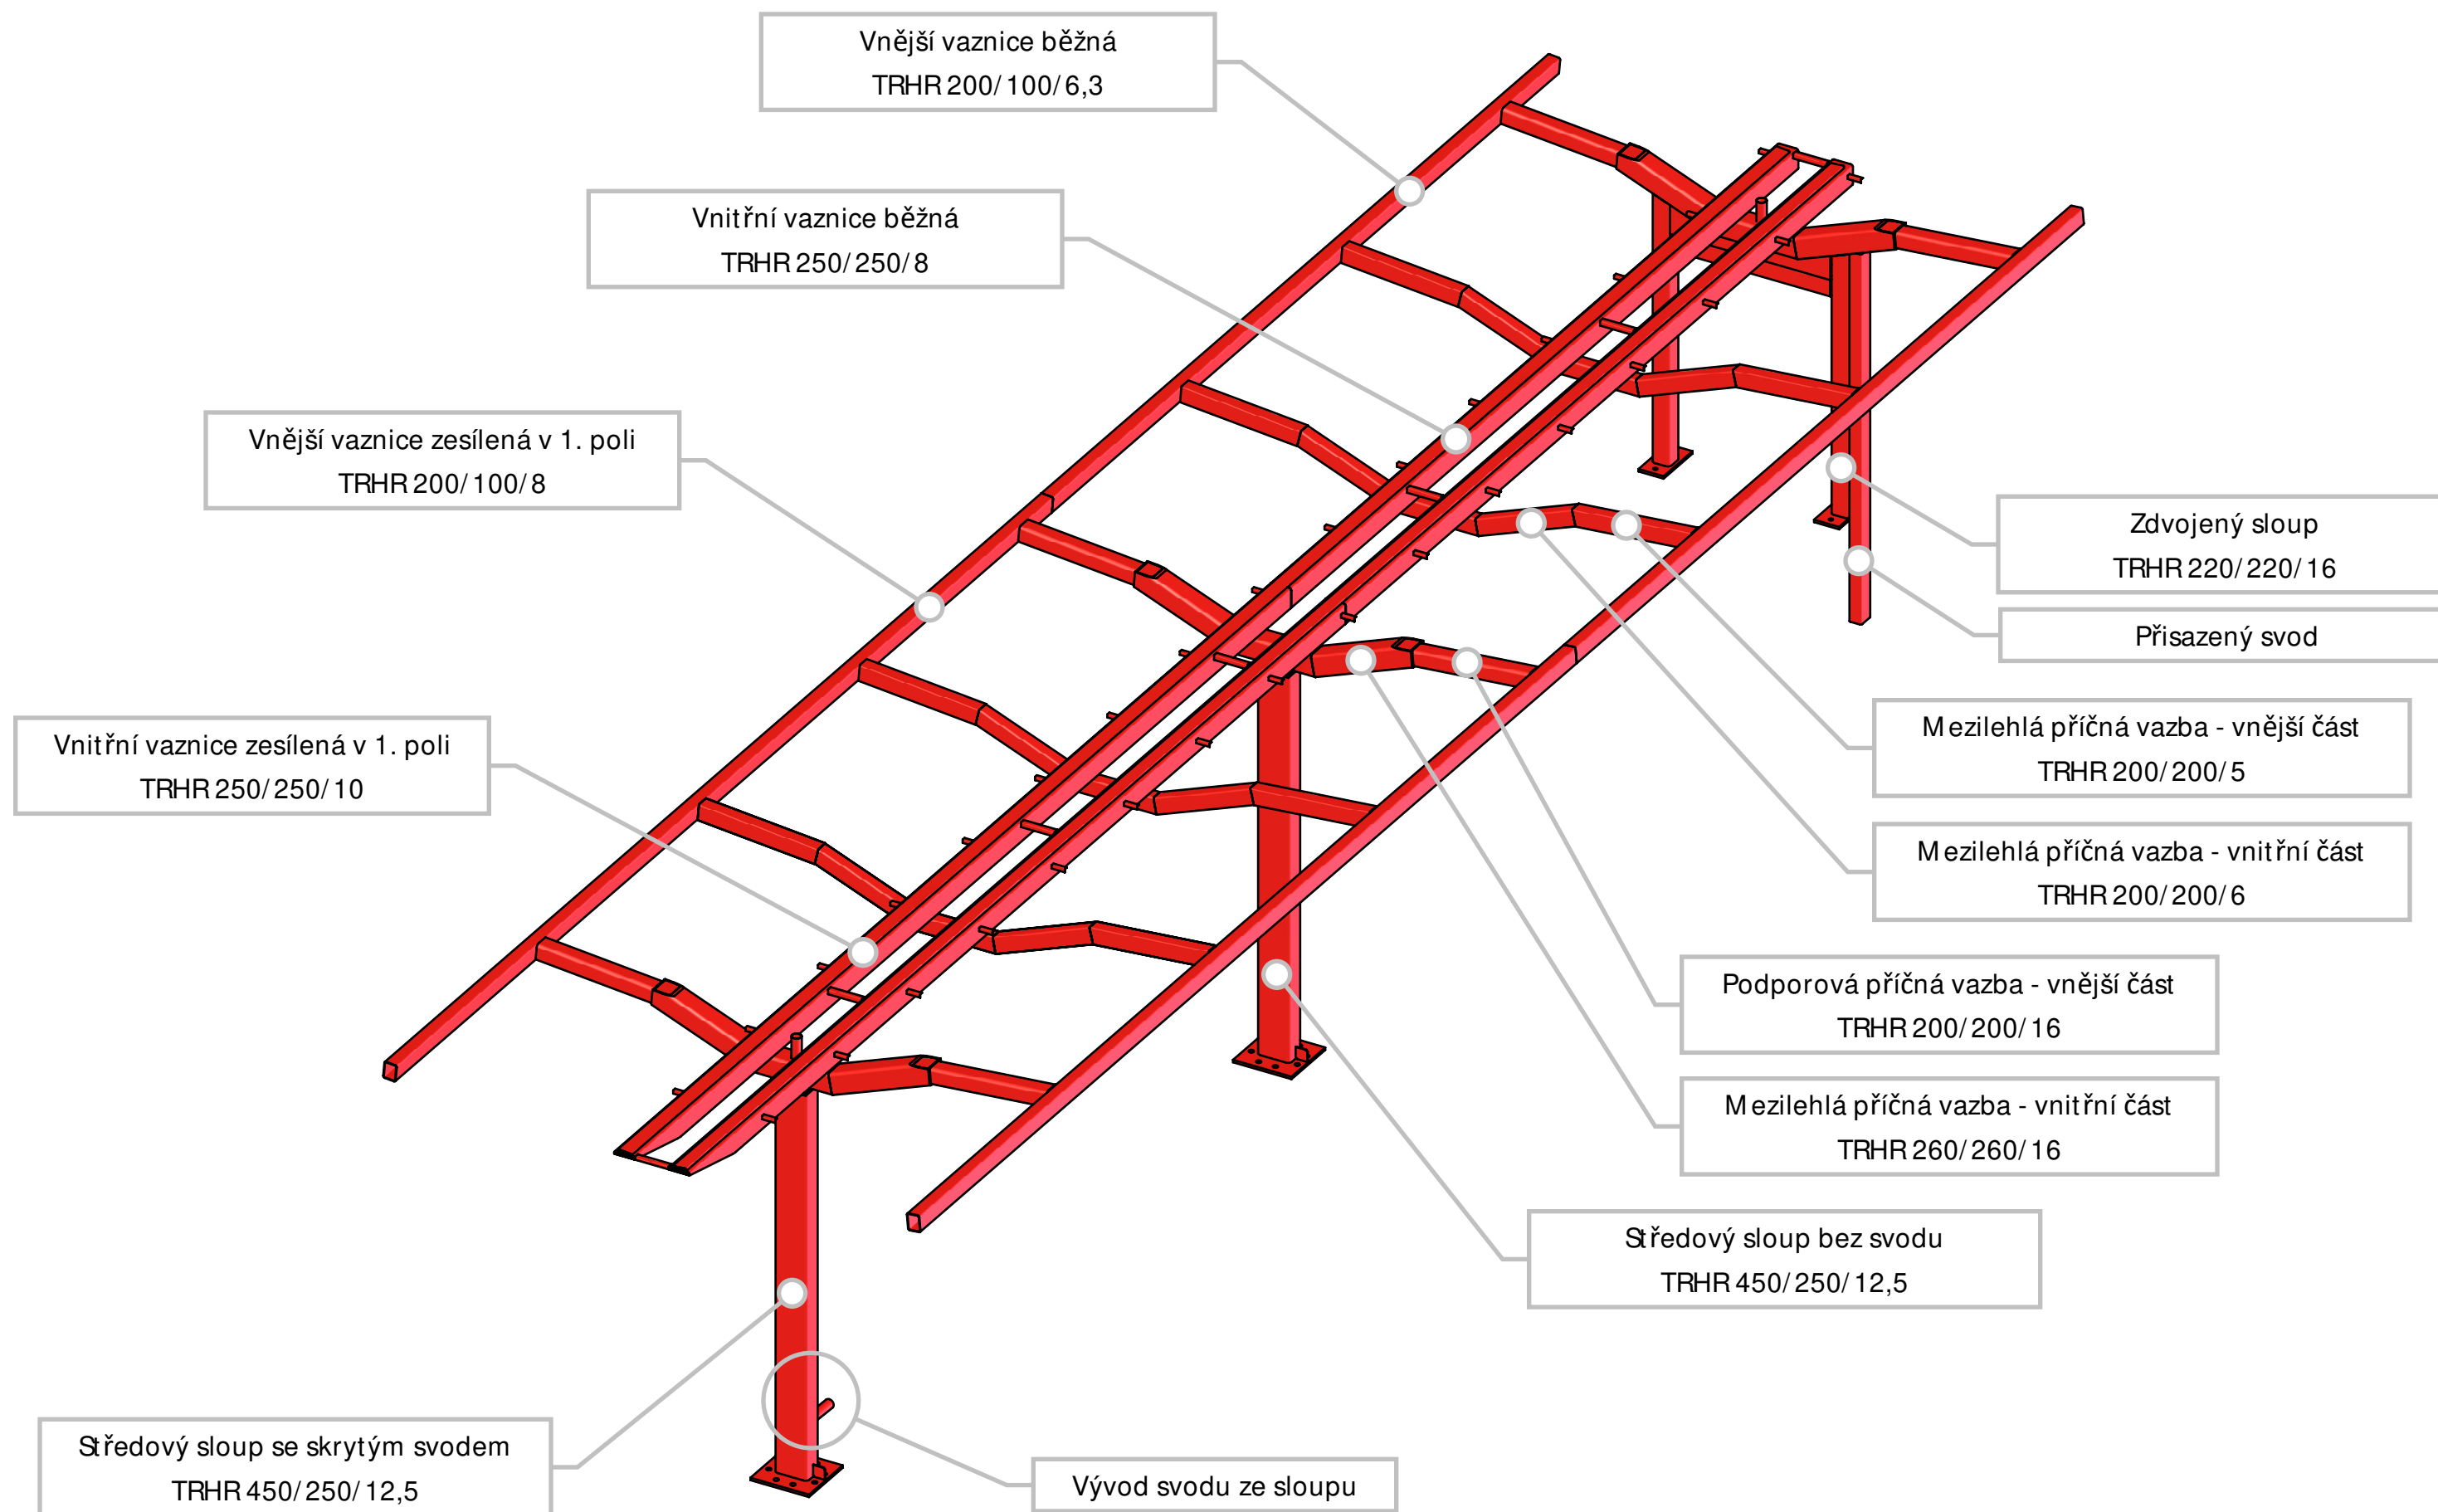



Zm.:	Popis:	Účinnost od:
0	První vydání	15.3.2021
1.	-	-
2.	-	-
3.	-	-
Čj. dokumentu:		12569/2021-SŽ-GR-013
Ředitel odboru O13:		Ing. Radek Trejtnar, Ph.D.
Gestor:		Ing. Ivo Jauris
Zastřešení nástupišť Typ vlašťovka jednosloupová s částečným pohledem Axonometrie, náhledy		 Železniční spodek Vzorový list Ž13 1. 298
		Měřítko -













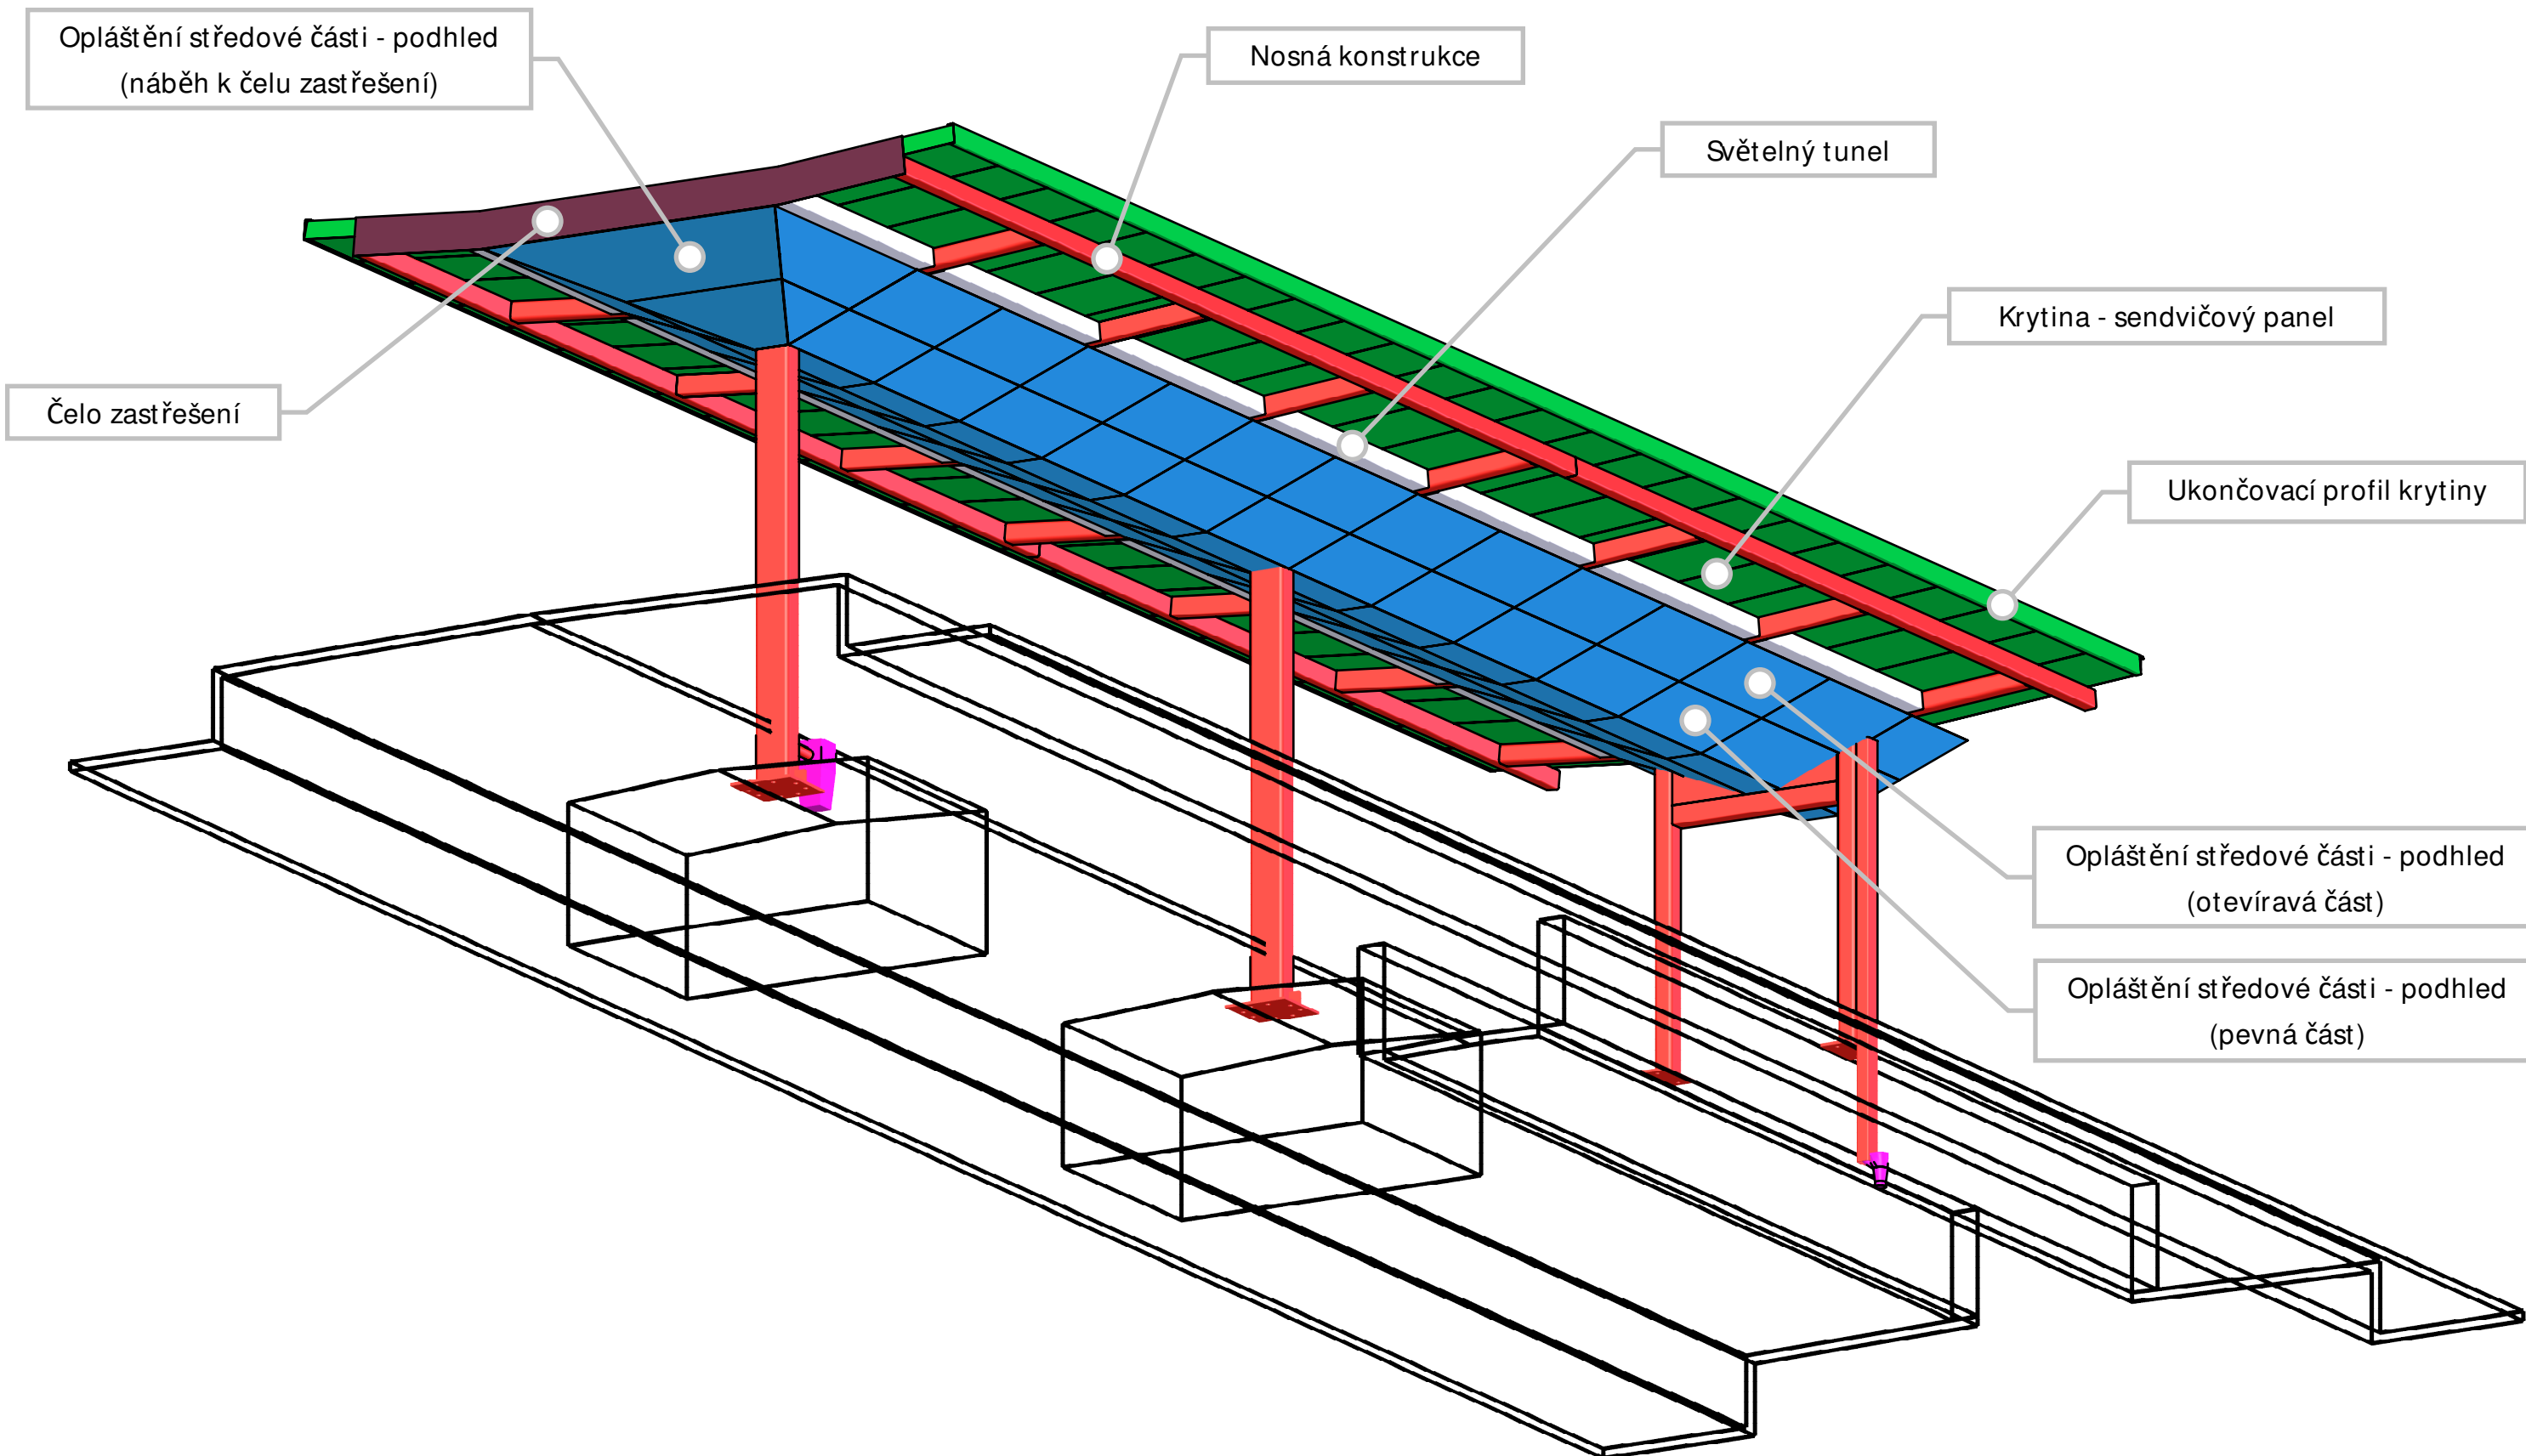


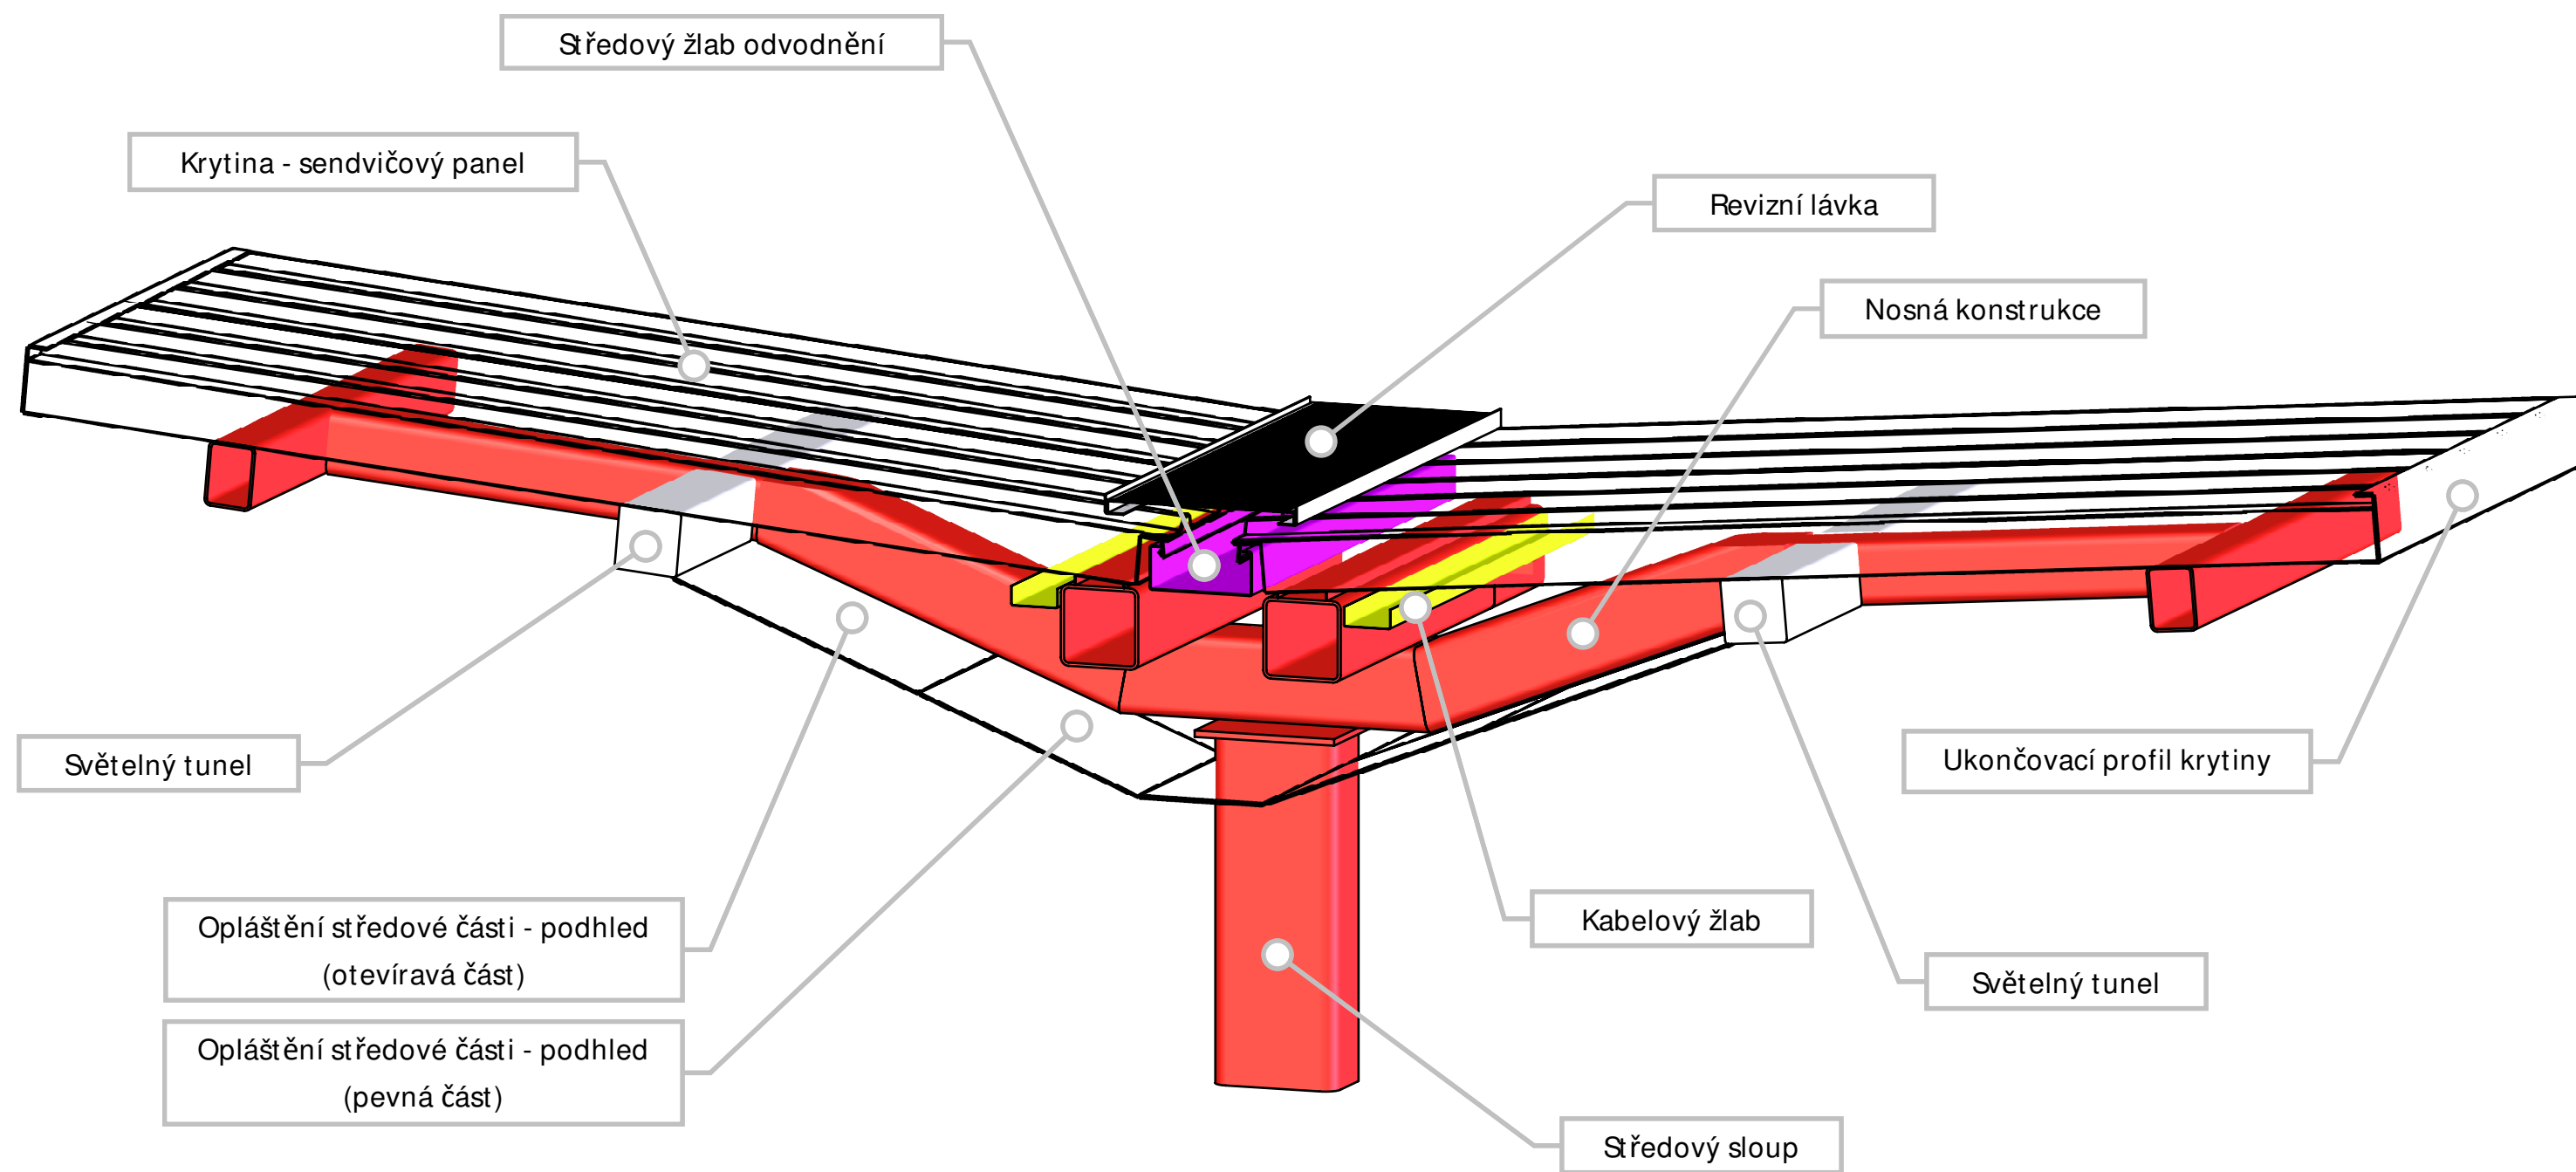

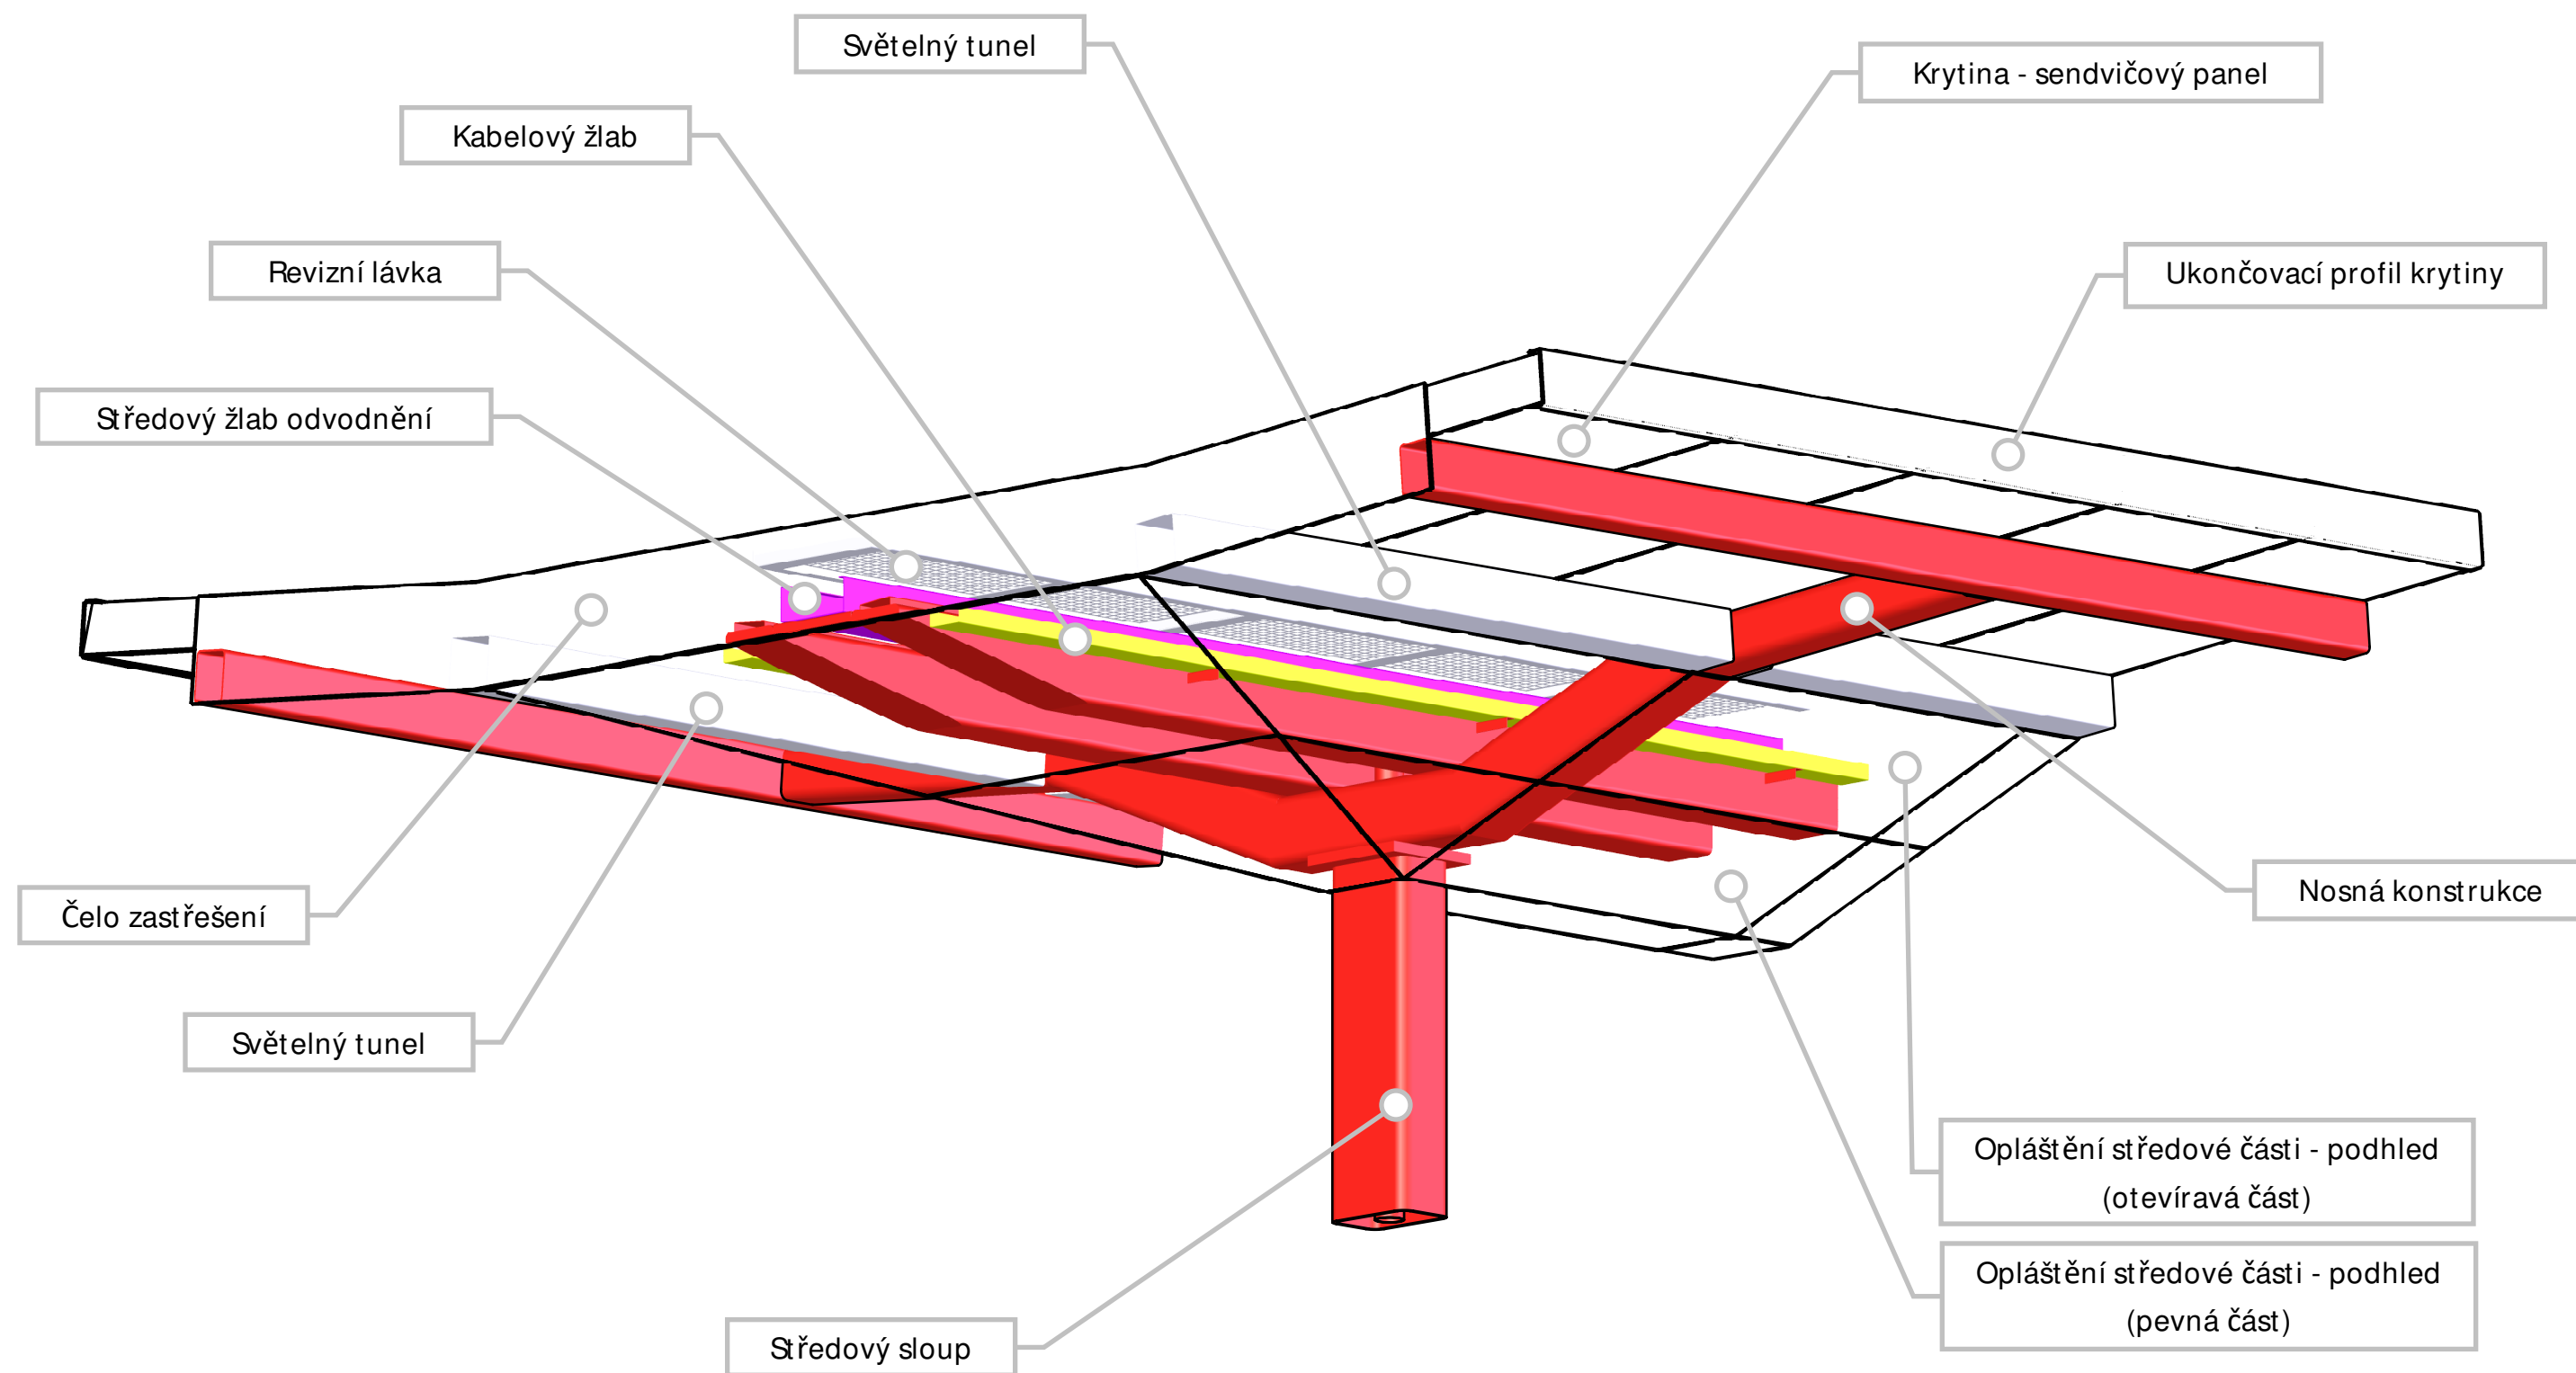

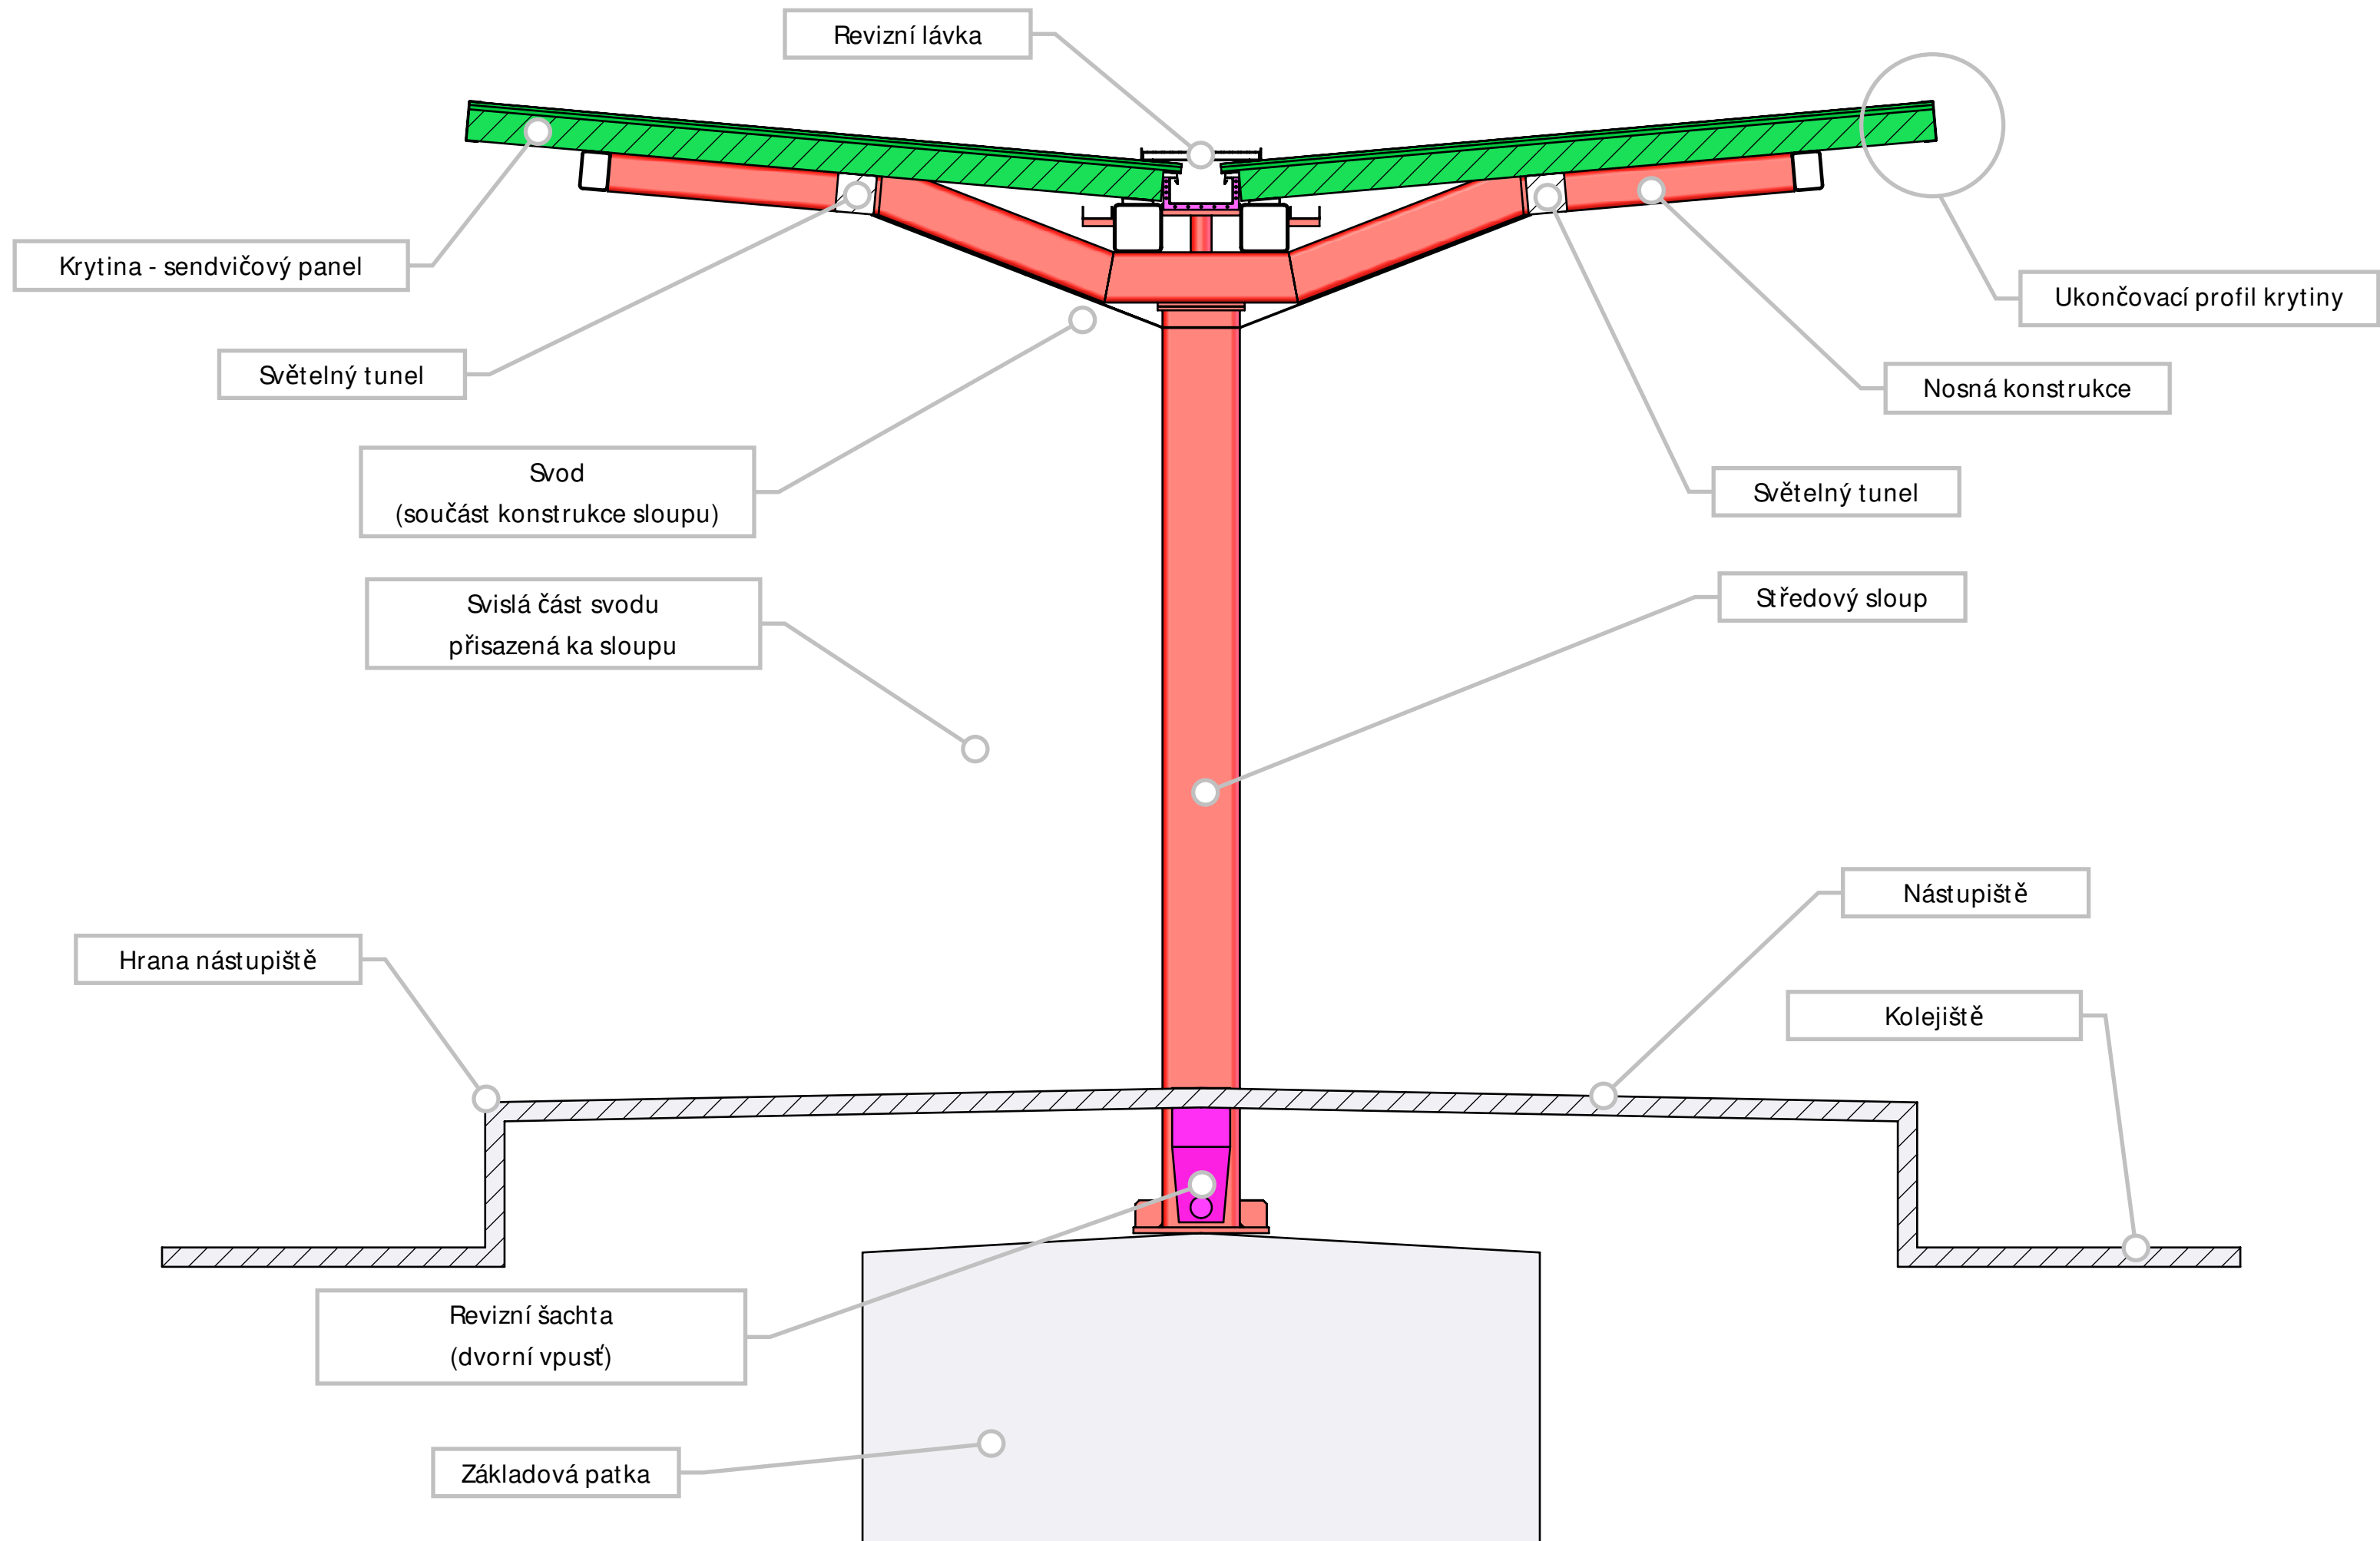

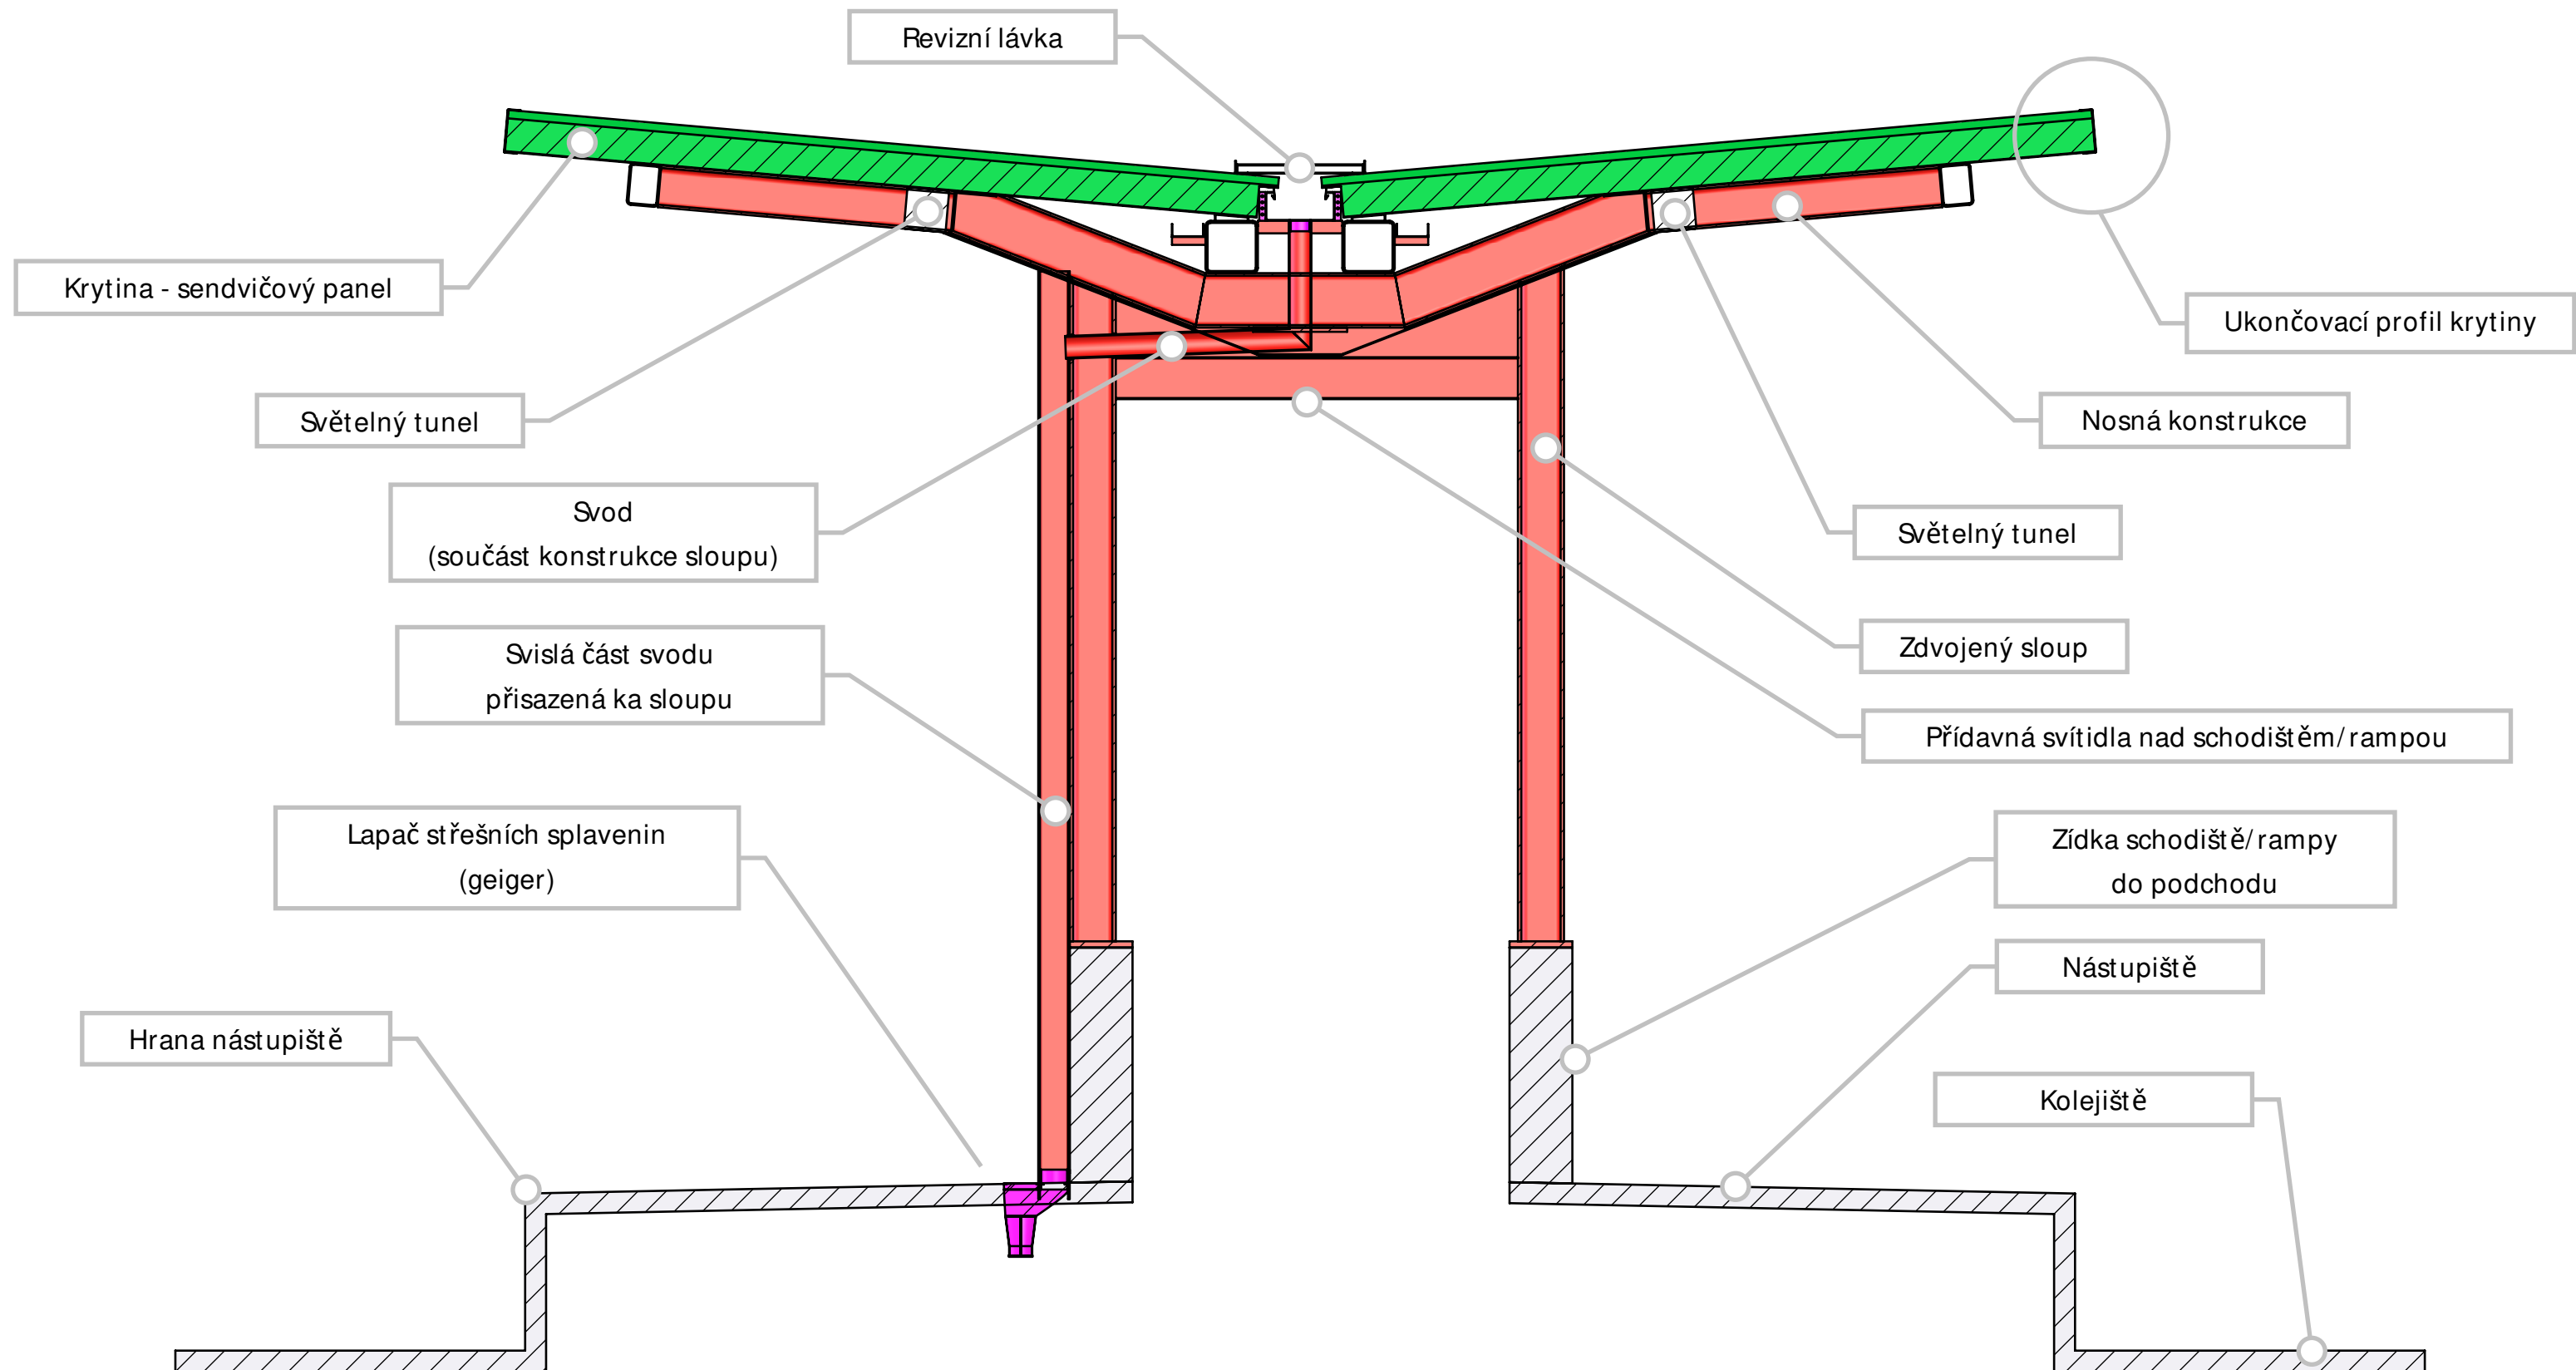

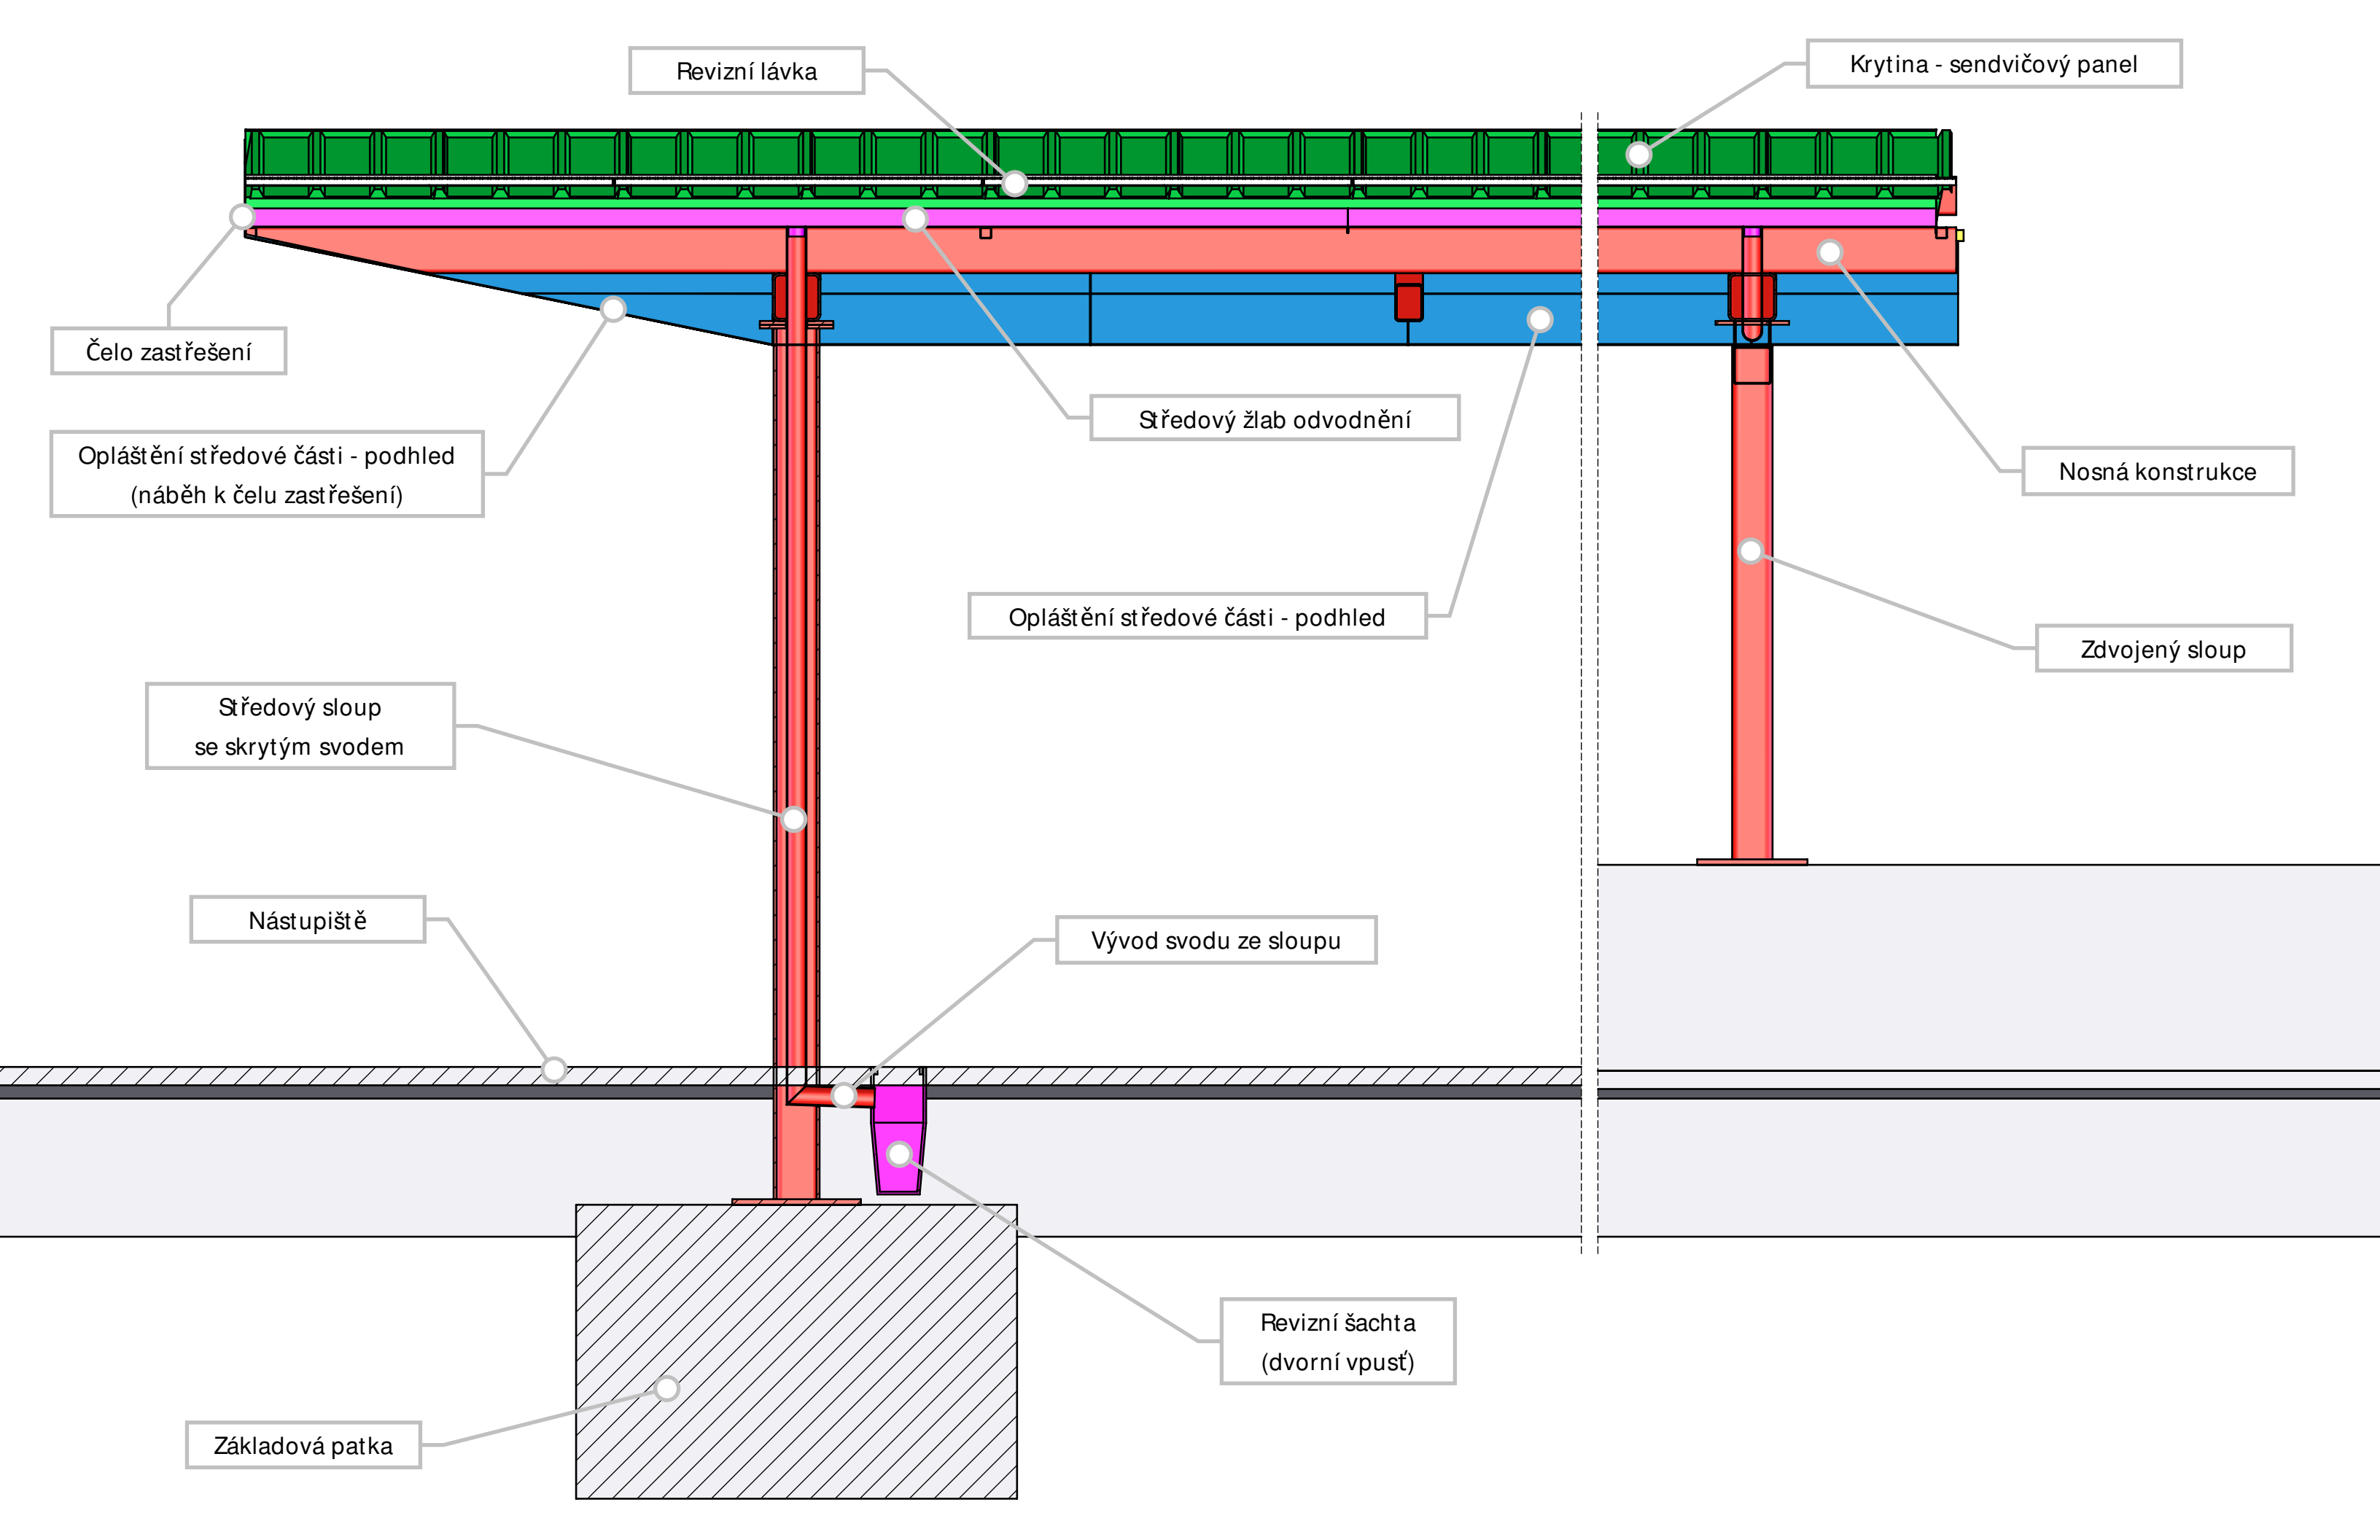

Ověřovací doložka změny datového formátu dokumentu podle § 69a zákona č. 499/2004 Sb.

Doložka číslo: 1376338

Původní datový formát: application/pdf

UUID původní komponenty: e3a5135e-7b71-4a7f-8905-d9b5823977dc

Jméno a příjmení osoby, která změnu formátu dokumentu provedla:

System ERMS (zpracovatel dokumentu Ivo JAURIS)

Subjekt, který změnu formátu provedl: Správa železnic, státní organizace

Datum vyhotovení ověřovací doložky: 28.02.2021 22:12:06



7e7eba5e-d845-4e9a-9381-783ff031eb8d