SITUACE ZOV

ETAPA 1-3

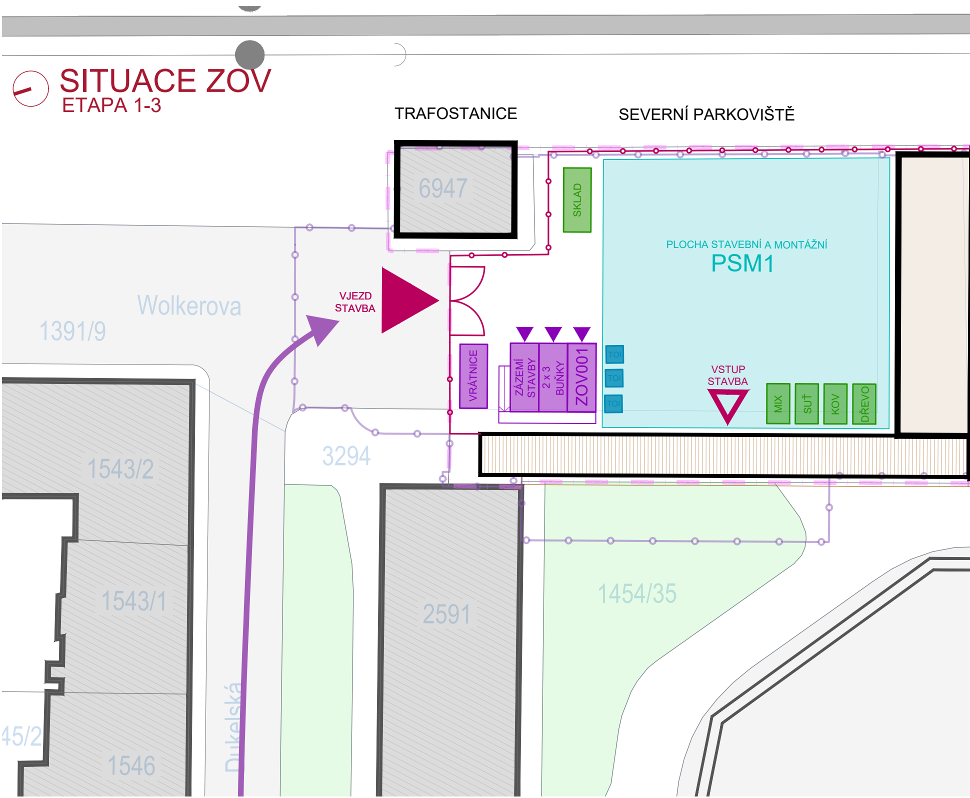
TRAFOSTANICE
SEVERNÍ PARKOVIŠTĚ
6947
SKLAD
PLOCHA STAVEBNÍ A MONTÁŽNÍ
PSM1
Wolkerova
1391/9
VJEZD STAVBA
VRÁTNICE
ZÁZEMÍ STAVBY
2 x 3 BUŇKY
ZOV001
TOI
TOI
TOI
VSTUP STAVBA
MIX
SUŤ
KOV
DŘEVO
1543/2
3294
1543/1
2591
1454/35
45/2
1546
Dukelská

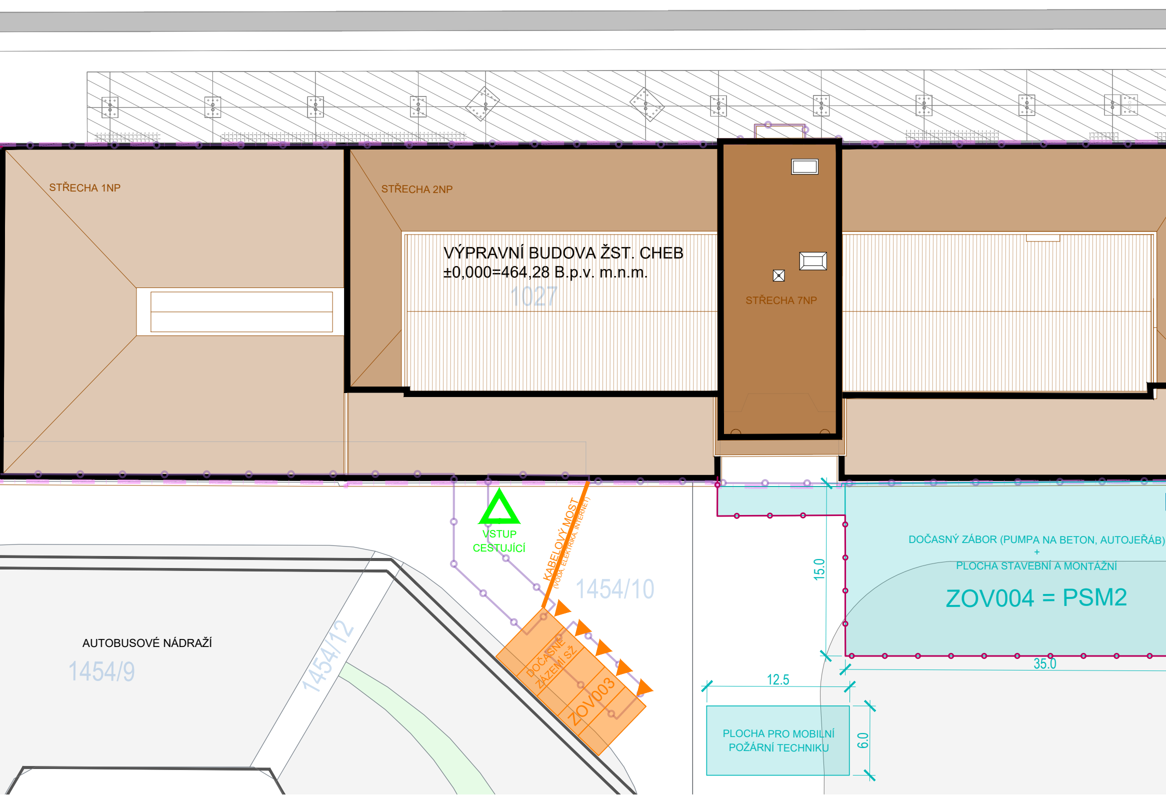
STŘECHA 1NP
STŘECHA 2NP
VÝPRAVNÍ BUDOVA ŽST. CHEB
±0,000=464,28 B.p.v. m.n.m.
1027
STŘECHA 7NP
VSTUP
CESTUJÍCÍ
KABELOVÝ MOST
(VODA, ELEKTRIKA, INTERNET)
1454/10
DOČASNÉ ZÁZEMÍ SŽ
ZOV003
AUTOBUSOVÉ NÁDRAŽÍ
1454/9
1454/12
DOČASNÝ ZÁBOR (PUMPA NA BETON, AUTOJEŘÁB)
+
PLOCHA STAVEBNÍ A MONTÁŽNÍ
ZOV004 = PSM2
15.0
35.0
12.5
6.0
PLOCHA PRO MOBILNÍ
POŽÁRNÍ TECHNIKU

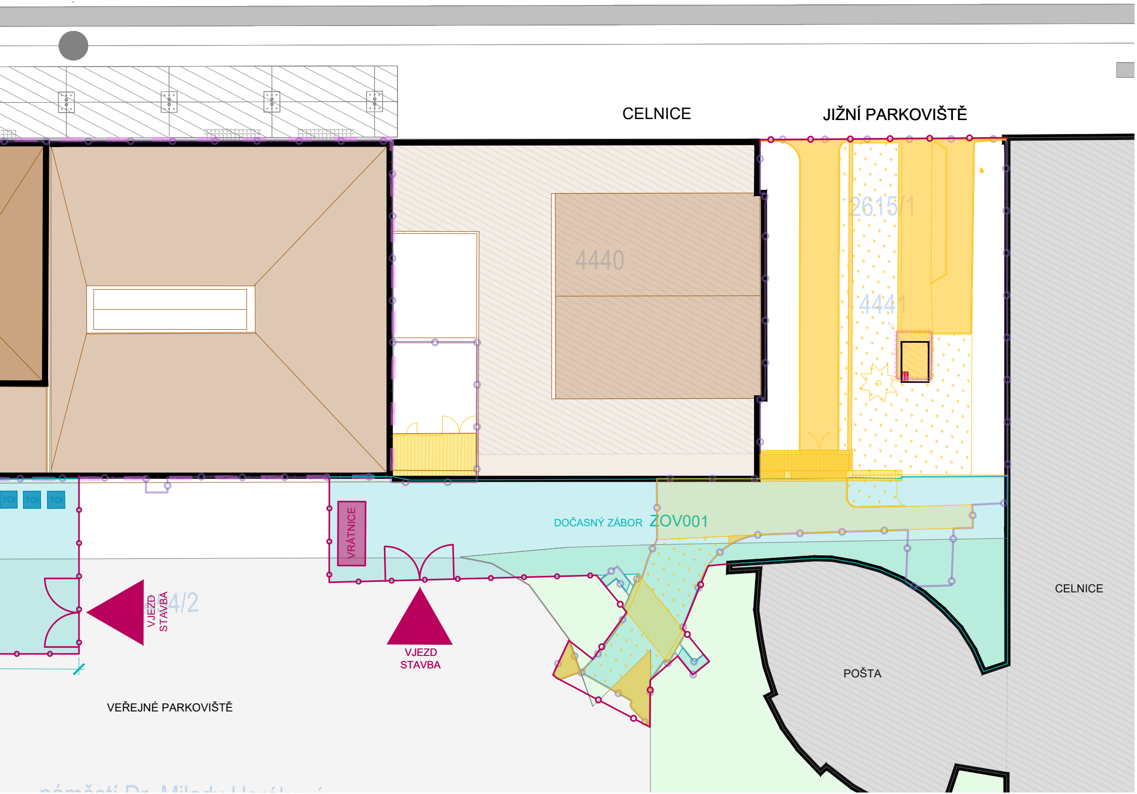
CELNICE
JIŽNÍ PARKOVIŠTĚ
2615/1
4440
4441
TOI
TOI
TOI
VRÁTNICE
DOČASNÝ ZÁBOR ZOV001
VJEZD STAVBA
454/2
VJEZD STAVBA
CELNICE
POŠTA
VEŘEJNÉ PARKOVIŠTĚ
náměstí Dr. Milady Horákové

LEGENDA:

🟫	REKONSTRUOVANÉ BUDOVY ŽS
▨	STÁVAJÍCÍ OKOLNÍ BUDOVY
⬛	STÁVAJÍCÍ KONSTRUKCE
🟨	BOURANÉ KONSTRUKCE
🟥	NOVĚ BUDOVANÉ KONSTRUKCE
—	BOURANÉ HRANY KOMUNIKACÍ
—	NOVĚ BUDOVANÉ KOMUNIKACE
🟦	PLOCHA STAVEBNÍ A MONTÁŽNÍ
🟦	OČISTNÁ PLOCHA PRO VOZIDLA
🟨	FASÁDNÍ LEŠENÍ S OCHRANNOU SÍTÍ
🟦	OCHRANNÁ STŘÍŠKA NAD VSTUPEM (OSB)
—	DOČASNÉ ZÁSTĚNY A DĚLÍCÍ PŘÍČKY (SDK)
⬜	STÁVAJÍCÍ KOMUNIKACE
🟩	STÁVAJÍCÍ TRAVNATÉ PLOCHY
—●—●—	HRANICE ŘEŠENÉHO ÚZEMÍ
- - -	MAJETEK SPRÁVY ŽELEZNIC
➡	DOPRAVNÍ OBSLUHA STAVBY - VOZIDLA
➡	DOPRAVNÍ TRASA - ZAMĚSTNANCI
·····▷	TRASA PRO PĚŠÍ - VEŘEJNOST
▷	VSTUP PRO VEŘEJNOST
	BRÁNA
—●—●—	VYMEZENÍ NEBEZPEČNÉHO PROSTORU
▷	HLAVNÍ VSTUP NA STAVENIŠTĚ
▶	HLAVNÍ VJEZD NA STAVENIŠTĚ
SUŤ	KONTEJNER NA ODPAD
SKLAD	SKLADOVÝ KONTEJNER
POKLADNY ◁	OBYTNÁ BUŇKA - PROVIZORNÍ KANCELÁŘE
POKLADNY ◁	OBYTNÁ BUŇKA - PROVIZORNÍ POKLADNY
WC ◁	SANITÁRNÍ BUŇKA - PROVIZORNÍ ZÁCHODY
VRÁTNICE	STAVEBNÍ BUŇKA - VRÁTNICE
⊠	BUŇKOVIŠTĚ STAVBY 2x3ks BUNĚK VČETNĚ SCHODIŠTĚ A OCHOZU
TOI	CHEMICKÉ WC
JÍMKA	SEDIMENTAČNÍ JÍMKA 1,5x1,5m
○	STAVEBNÍ SHOZ NA SUŤ
🟥	STAVEBNÍ VÝTAH

Orientační schéma:	Razítko oprávněné osoby:
	Podpis: Datum:

Revize:	Datum:	Popis:	Kontroloval:

Stavebník/investor	**Správa železnic, státní organizace**	SPRÁVA ŽELEZNIC
Adresa:	Dlážděná 1003/7, 110 00 Praha 1	
Zástupce investora:	Stavební správa západ	
Adresa:	Sokolovská 1995/278, 190 00 Praha 9	

Zhotovitel stavby: Vedoucí účastník: Adresa: Kontakt:	**SAGASTA-HELIKA-A8000 VB CHEB** SAGASTA s.r.o. Novodvorská 1010/14, 142 00, Praha 4 - Lhotka T: +420 261 344 100 E: info@sagasta.cz		
Zhotovitel objektu: Adresa: Kontakt:	**RUBY Project Management s.r.o.** Sokolovská 192/79, 186 00, Praha 8 - Karlín T: +420 221 775 222 E: info@ruby-pm.com	RU BY project management	
Hlavní projektant (HIP): Ing. Adam Špunda	Specialista: Pavel Láznička	Odpovědný projektant: Pavel Láznička	Zpracovatel přílohy: Tomáš Chvátal

Název stavby/akce:	**Rekonstrukce výpravní budovy v žst. Cheb**			S-kód: **S631700106** Zakázka: **121 066**
Název části:	Souhrnná technická zpráva			Označení části: **B.8**
Název objektu:	Zásady organizace výstavby			Číslo objektu/komplexu: **-**
Název přílohy: Název dílčí části přílohy:	Situace ZOV Etapa 1-3			Číslo přílohy: **2.** **001** Paré:
Kraj: Karlovarský	Katastrální území: Cheb [650919]		TUDU: 0203VI	
Dokumentace:				
Stupeň dokumentace: DUSP	Datum zpracování: 02/2024	Formáty: 7xA4	Měřítko: 1:250	

S-kód:	*Stupeň dokumentace:*	*Část:*	*Objekt:*	*Podobjekt:*	*Příloha:*
S 6 3 1 7 0 0 1 0 6	_ D U S P	_ B 8 X X X	_ X X X X X X X X	_ X X	_ 2 _ 0 0 1 _ 0 0 0

Prostor pro další informace