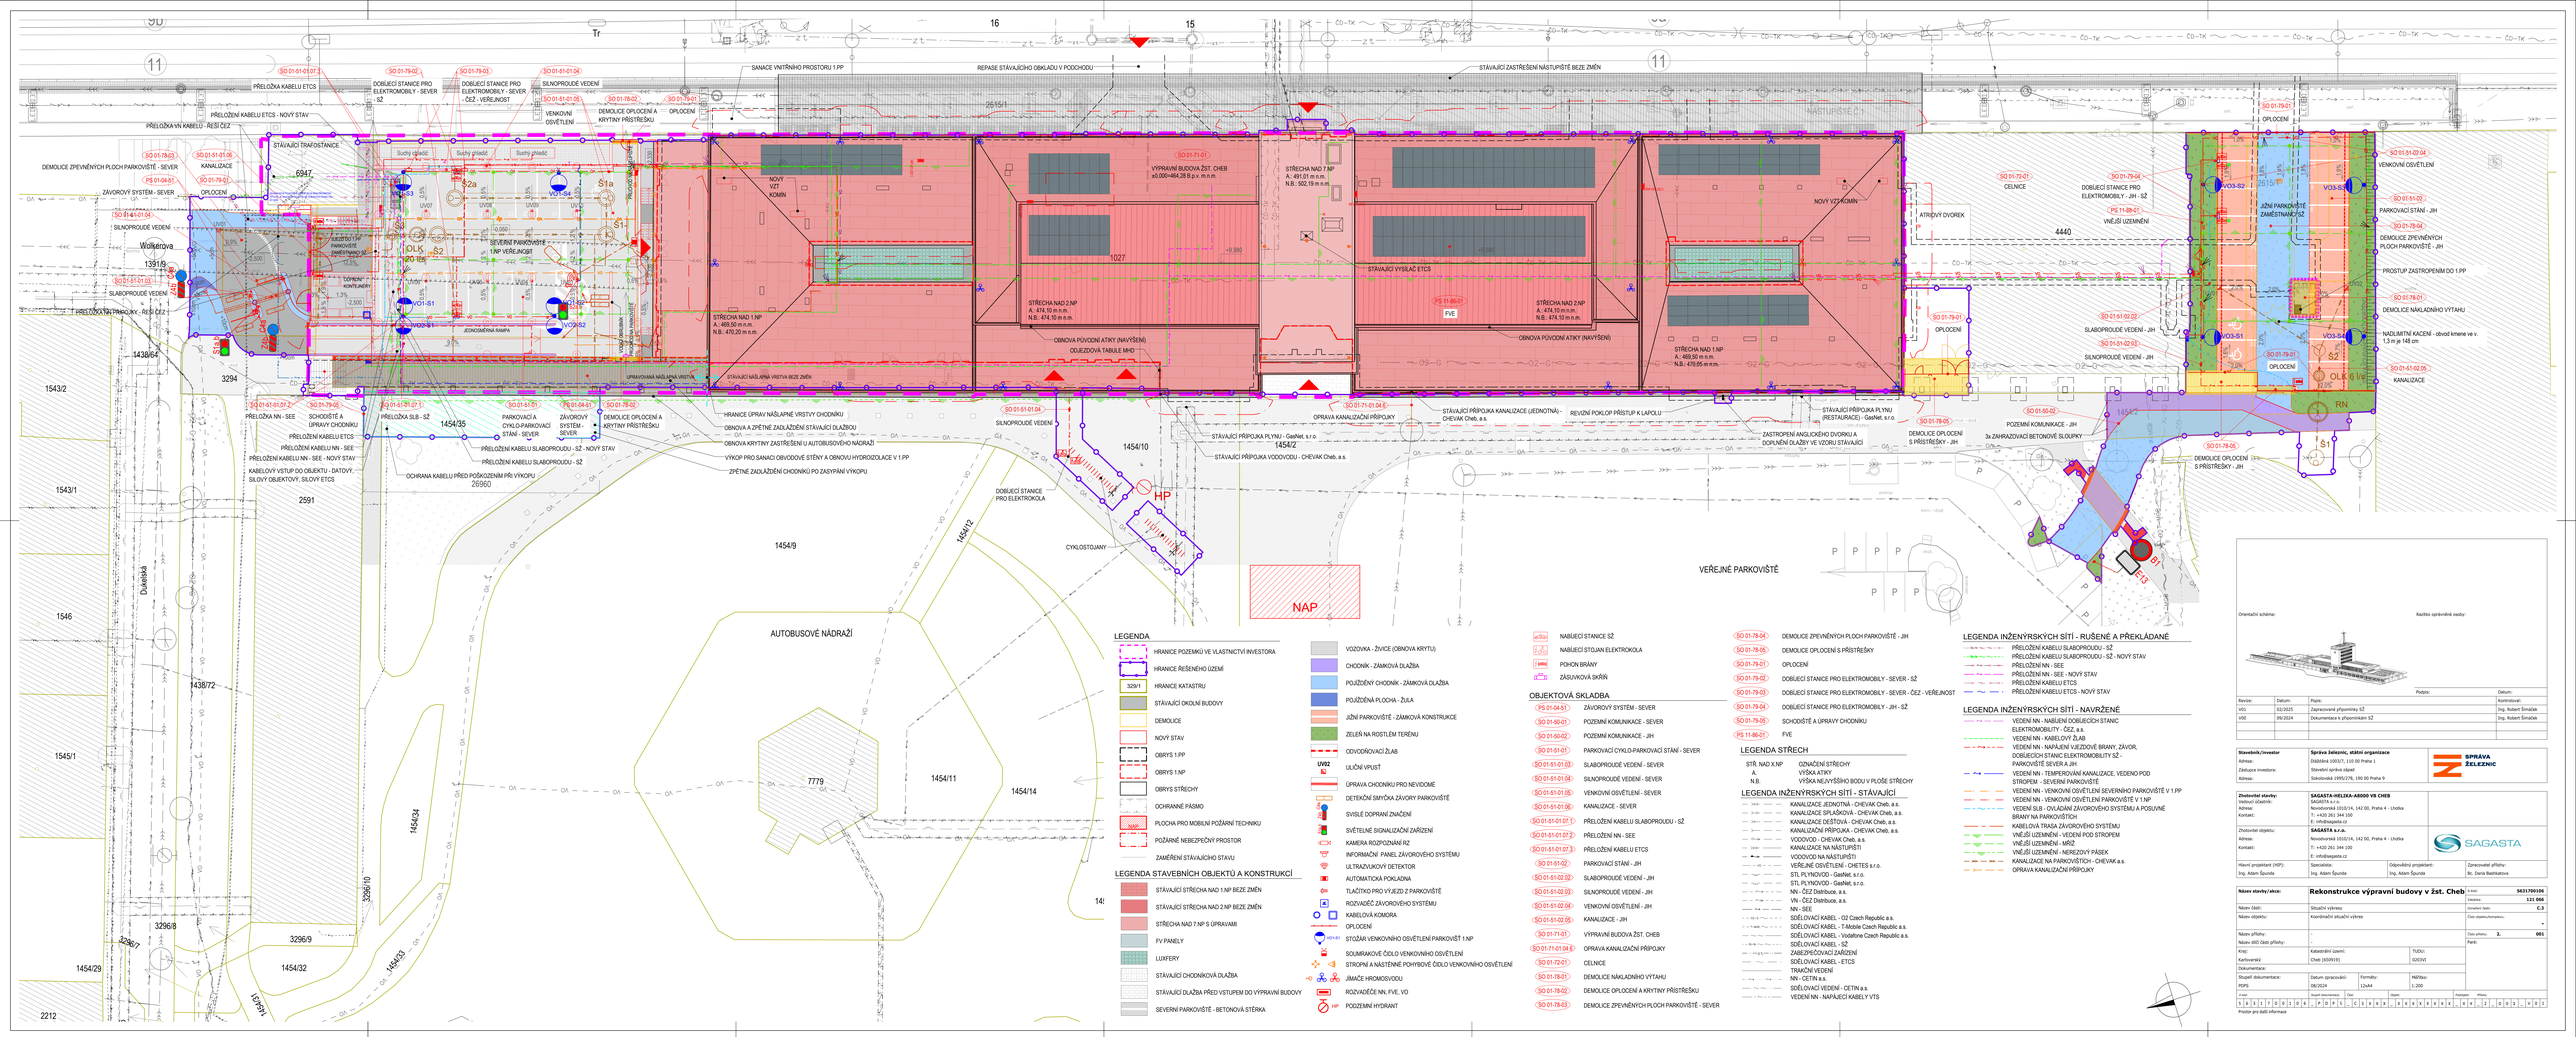
SANACE VNITŘNÍHO PROSTORU 1.PP
REPASE STÁVAJÍCÍHO OBKLADU V PODCHODU
STÁVAJÍCÍ ZASTŘEŠENÍ NÁSTUPIŠTĚ BEZE ZMĚN
PŘELOŽKA KABELU ETCS
PŘELOŽKA KABELU ETCS - NOVÝ STAV
PŘELOŽKA VN KABELU - ŘEŠÍ ČEZ
DEMOLICE ZPEVNĚNÝCH PLOCH PARKOVIŠTĚ - SEVER
ZÁVOROVÝ SYSTÉM - SEVER
SILNOPROUDÉ VEDENÍ
SLABOPROUDÉ VEDENÍ
PŘELOŽKA NN - SEE
PŘELOŽKA SLB - SŽ
PŘELOŽENÍ KABELU ETCS
PŘELOŽENÍ KABELU NN - SEE - NOVÝ STAV
PŘELOŽENÍ KABELU SLABOPROUDU - SŽ - NOVÝ STAV
KABELOVÝ VSTUP DO OBJEKTU - DATOVÝ, SILOVÝ OBJEKTOVÝ, SILOVÝ ETCS
OCHRANA KABELU PŘED POŠKOZENÍM PŘI VÝKOPU
SCHODIŠTĚ A OPRAVY CHODNÍKU
PARKOVACÍ A CYKLO-PARKOVACÍ STÁNÍ - SEVER
DOBÍJECÍ STANICE PRO ELEKTROMOBILY - SEVER - SŽ
DOBÍJECÍ STANICE PRO ELEKTROMOBILY - SEVER - ČEZ - VEŘEJNOST
SILNOPROUDÉ VEDENÍ
VENKOVNÍ OSVĚTLENÍ
DEMOLICE OPLOCENÍ A KRYTINY PŘÍSTŘEŠKU
OPLOCENÍ
STÁVAJÍCÍ TRAFOSTANICE
NOVÝ VZT KOMÍN
VÝPRAVNÍ BUDOVA ŽST. CHEB
±0.000=464.28 B.p.v. m.n.m.
STŘECHA NAD 7.NP
A.: 491,01 m.n.m.
N.B.: 502,19 m.n.m.
STŘECHA NAD 1.NP
A.: 469,50 m.n.m.
N.B.: 470,20 m.n.m.
STŘECHA NAD 2.NP
A.: 474,10 m.n.m.
N.B.: 474,10 m.n.m.
OBNOVA PŮVODNÍ ATIKY (NAVÝŠENÍ)
ODJEZDOVÁ TABULE MHD
STÁVAJÍCÍ VYSÍLAČ ETCS
NOVÝ VZT KOMÍN
ATRIOVÝ DVOREK
ŽÁNĚ PARKOVIŠTĚ ZAMĚSTNANCŮ SŽ
VEŘEJNÉ UZEMNĚNÍ
OPLOCENÍ
CELNICE
DOBÍJECÍ STANICE PRO ELEKTROMOBILY - SŽ
SLABOPROUDÉ VEDENÍ - JIH
SILNOPROUDÉ VEDENÍ - JIH
VENKOVNÍ OSVĚTLENÍ
PARKOVACÍ STÁNÍ - JIH
DEMOLICE ZPEVNĚNÝCH PLOCH PARKOVIŠTĚ - JIH
PROSTUP ZASTROPENÍM DO 1.PP
DEMOLICE NÁKLADNÍHO VÝTAHU
NADLIMITNÍ KÁCENÍ - obvod kmene ve v. 1,3 m je 148 cm
KANALIZACE
OPRAVA KANALIZAČNÍ PŘÍPOJKY
STÁVAJÍCÍ PŘÍPOJKA KANALIZACE (JEDNOTNÁ) - CHEVAK Cheb, a.s.
STÁVAJÍCÍ PŘÍPOJKA PLYNU - GasNet, s.r.o.
STÁVAJÍCÍ PŘÍPOJKA VODOVODU - CHEVAK Cheb, a.s.
REVIZNÍ POKLOP PŘÍSTUP K LAPOLU
STÁVAJÍCÍ PŘÍPOJKA PLYNU (RESTAURACE) - GasNet, s.r.o.
ZASTROPENÍ ANGLICKÉHO DVORKU A DOPLNĚNÍ DLAŽBY VE VZORU STÁVAJÍCÍ
DEMOLICE OPLOCENÍ S PŘÍSTŘEŠKY - JIH
POZEMNÍ KOMUNIKACE - JIH
3x ZAHRAZOVACÍ BETONOVÉ SLOUPKY
DEMOLICE OPLOCENÍ S PŘÍSTŘEŠKY - JIH
HRANICE ÚPRAV NÁŠLAPNÉ VRSTVY CHODNÍKU
OBNOVA A ZPĚTNÉ ZADLAŽDĚNÍ STÁVAJÍCÍ DLAŽBOU
OBNOVA KRYTINY ZASTŘEŠENÍ U AUTOBUSOVÉHO NÁDRAŽÍ
VÝKOP PRO SANACI OBVODOVÉ STĚNY A OBNOVU HYDROIZOLACE V 1.PP
ZPĚTNÉ ZADLAŽDĚNÍ CHODNÍKŮ PO ZASYPÁNÍ VÝKOPU
DOBÍJECÍ STANICE PRO ELEKTROKOLA
CYKLOSTOJANY
AUTOBUSOVÉ NÁDRAŽÍ
VEŘEJNÉ PARKOVIŠTĚ
NAP
HP
Wolkerova
Dukelská
Úvozní
1543/2
1543/1
1546
1545/1
1454/29
2212
1438/64
1438/72
1454/35
1454/10
1454/2
1454/12
1454/9
1454/11
1454/14
1454/34
1454/33
3296/10
3296/8
3296/9
1454/32
3296/7
2591
2690/1
6947
7779
1027
4440
1454/2
VO1-S1
VO2-S1
VO3-S1
VO3-S2
VO3-S3
VO4-S1
VO4-S2
VO5-S1
VO5-S2
S1
S1a
S2
S2a
OLK 20 t/s
OLK 6 t/s
RN
E13
E14
