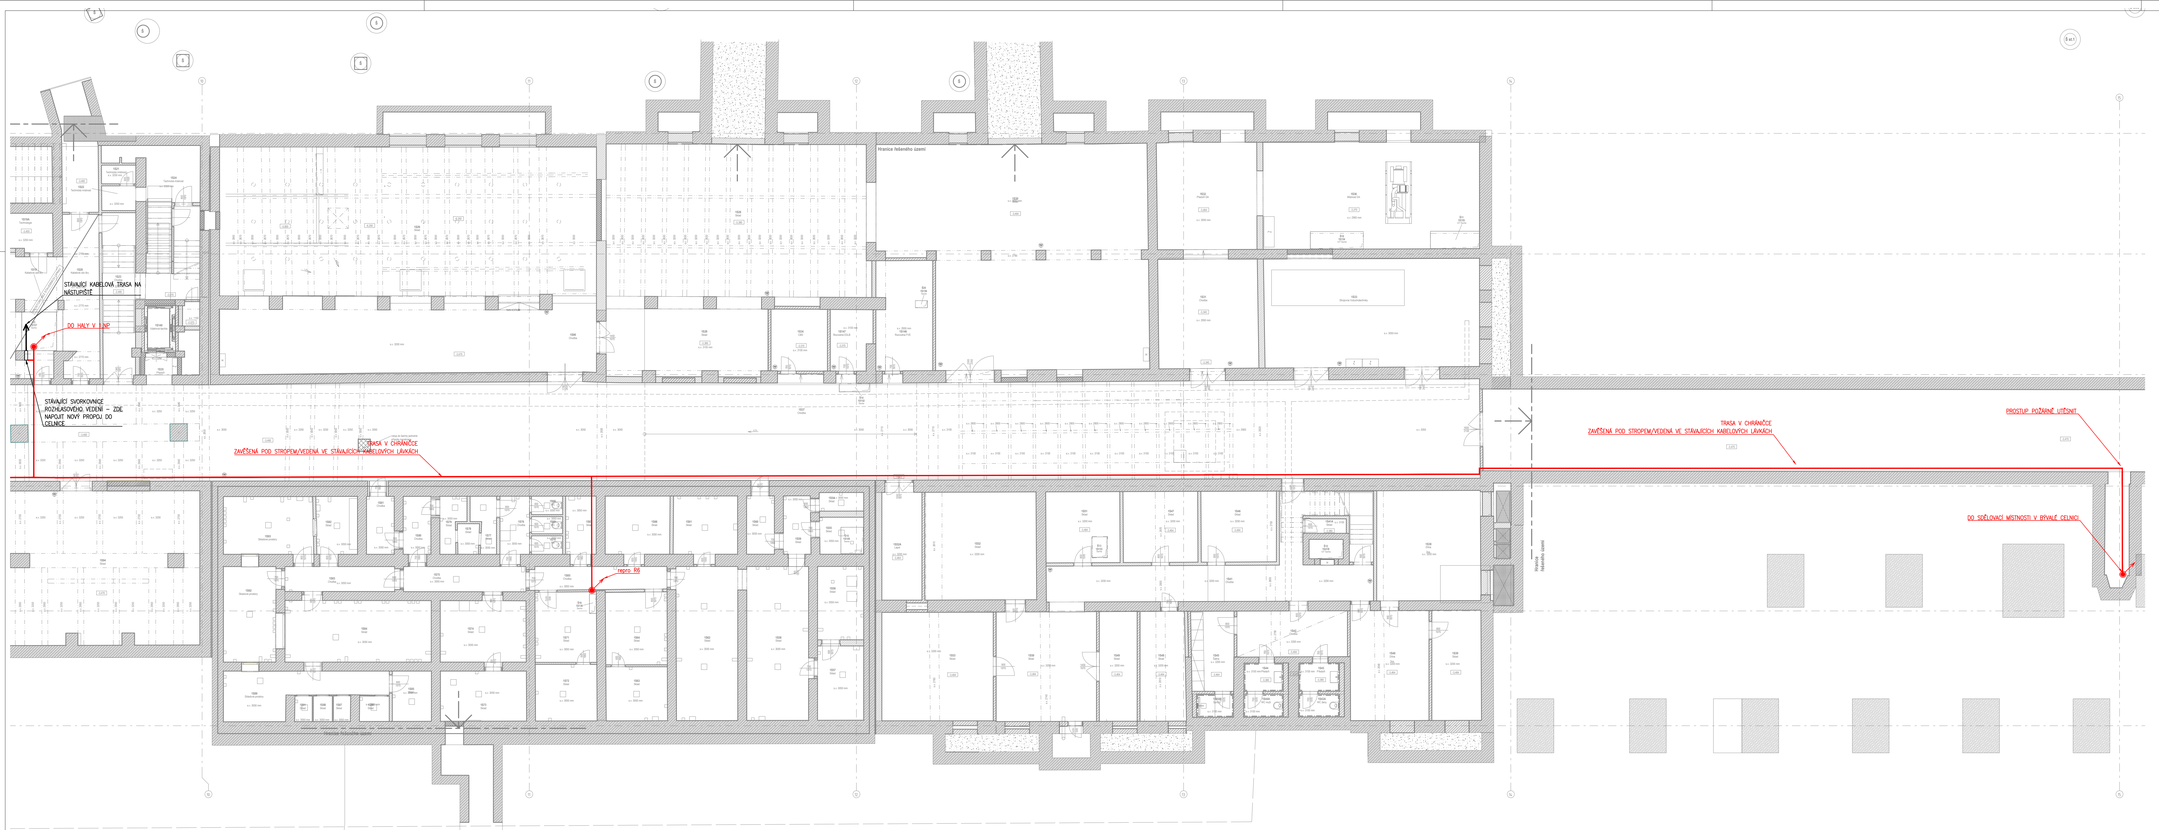

LEGENDA SYMBOLŮ UKS

- DATOVÝ ROZVADĚČ
- SLOUPCOVÝ REPRODUKTOR
- TLAKOVÝ REPRODUKTOR
- STROPNÍ REPRODUKTOR
- IP STANICE HLASATELE

LEGENDA TRAS

- STOUPACÍ VEDENÍ

BAREVNÉ PŘIŘAZENÍ

- STÁVAJÍCÍ ZACHOVÁVANÉ ZAŘÍZENÍ
- STÁVAJÍCÍ RUŠENÉ ZAŘÍZENÍ
- STÁVAJÍCÍ PŘESOUVANÉ ZAŘÍZENÍ
- NOVÉ ZAŘÍZENÍ
- PRVKY ŘEŠENÉ V JINÝCH PS

Orientační schéma:

Razítka oprávněné osoby:

Podpis: Datum:

Revize:	Datum:	Popis:	Kontrolovat:
V01	01/2025	Zapracování připomínek SŽ	Ing. E. Stříska

Stavebník/Investor:	**Správa železnic, státní organizace**	SPRÁVA ŽELEZNIC
Adresa:	Dlážděná 1003/7, 110 00 Praha 1	
Zástupce investora:	Stavební správa západ	
Adresa:	Sokolovská 1955/278, Praha 9, 190 00	

Zhotovitel stavby:	**SAGASTA-HELIKA-A8000 VB CHEB**	SAGASTA
Adresa:	SAGASTA s.r.o. Novodvorská 1010/14, 142 00, Praha 4 - Lhotka	
Kontakt:	T: +420 261 344 100 E: info@sagasta.cz	
Zhotovitel objektu:	**SAGASTA s.r.o.**	
Adresa:	Novodvorská 1010/14, 142 00, Praha 4 - Lhotka	
Kontakt:	T: +420 261 344 100 E: info@sagasta.cz	

Hlavní projektant (HIP):	Specialista:	Odpovědný projektant:	Zpracovatel:
Ing. Adam Šounda	Ing. Tomáš Burda	Václav Mašek	Ing. Petr Vrba

Název stavby/akce:	**Rekonstrukce výpravní budovy v žst. Cheb**	S-kód:	5631700106
		Zakázka:	121 066
Název části:	Rozhlasové zařízení	Označení části:	D.1.2.2
Název objektu:	**Rozhlasové zařízení**	Označení objektu/komplexu:	**PS 11-02-21**
Název přílohy:	Výkresová část	Číslo přílohy:	**2 002**
Název dílů části přílohy:	Půdorys - 1.PP část 2	Paré:	
Kraj: Karlovarský	Katastrální území: Cheb [650919]	Tuzlu: 0203VI	
Dokumentace:			
Stupeň dokumentace: PDPS	Datum zpracování: 08/2024	Formáty: 12xA4	Měřítko: 1:100

DOKUMENTACI LZE UŽÍVAT POUZE VE SMYSLU PŘÍSLUŠNÉ SMLOUVY O DÍLO VŘENĚ, ČI JIHO ČÁST, NEŽE BYT KOPÍROVÁNA NEBO JINÝM ZPŮSOBEM ROZŠIŘOVÁNA POUZE PO PŘEDCHOZÍM SOUHLASU SAGASTA, s.r.o.