

LEGENDA VSS – ORIENTAČNÍ (MOŽNÝ) VZHLED



KAMERA V DOME KRYTU



MULTISENZOROVÁ KAMERA 4x




MULTISENZOROVÁ KAMERA 2x



KAMERA 360° (FISH EYE)




KAMERA VENKOVNÍ (BULLET)

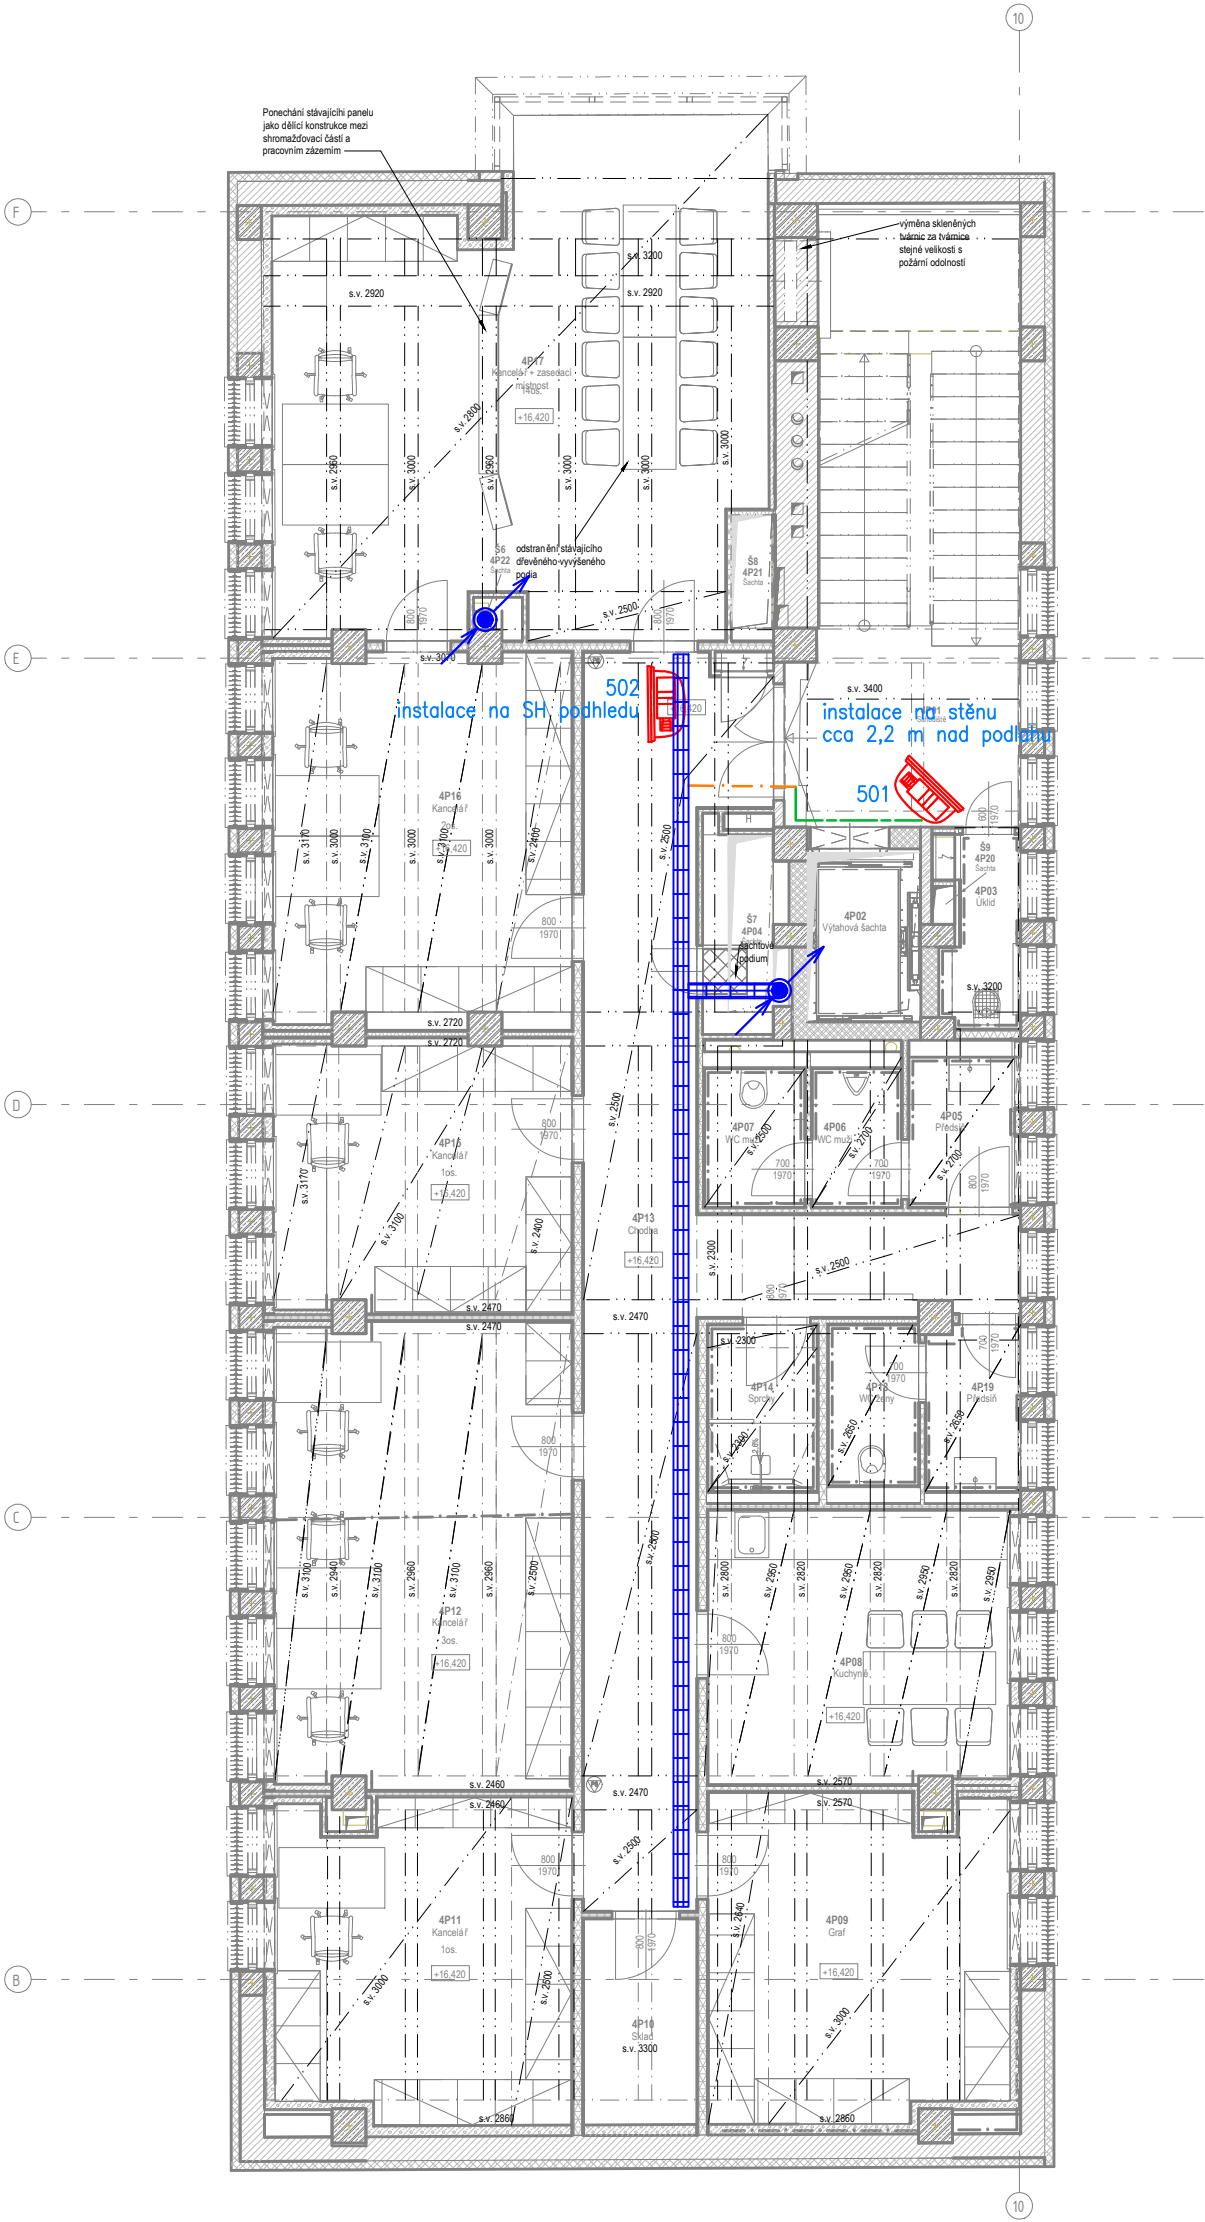

Orientační schéma:


Razítko oprávněné osoby:

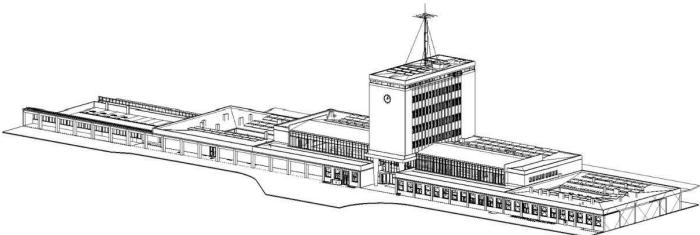


Podpis:

Datum:

Revize:	Datum:	Popis:	Kontroloval:

Stavebník/investor	Správa železnic, státní organizace	
Adresa:	Dlážděná 1003/7, 110 00 Praha 1	
Zástupce investora:	Stavební správa západ	
Adresa:	Sokolovská 1995/278, 190 00 Praha 9	

Zhotovitel stavby: Vedoucí účastník: Adresa: Kontakt:	SAGASTA-HELIKA-A8000 VB CHEB SAGASTA s.r.o. Novodvorská 1010/14, 142 00, Praha 4 - Lhotka T: +420 261 344 100 E: info@sagasta.cz		
Zhotovitel objektu: Adresa: Kontakt:	SAGASTA s.r.o. Novodvorská 1010/14, 142 00, Praha 4 - Lhotka T: +420 261 344 100 E: info@sagasta.cz		
Hlavní projektant (HIP): Ing. Adam Špunda	Specialista: Václav Mašek	Odpovědný projektant: Václav Mašek	Zpracovatel přílohy: Ing. Eduard Střelka

Název stavby/akce:		Rekonstrukce výpravní budovy v žst. Cheb		S-kód:	S631700106	
Název části:		VSS objektové (bezpečnostní)		Zakázka:	121 066	
Název objektu:				Označení části:	D.1.2.4	
Název přílohy:		Půdorys 5.NP		Číslo objektu/komplexu:	PS 11-02-41	
Název dílčí části přílohy:		-		Číslo přílohy:		2. 151
Kraj:		Katastrální území:	TUDU:	Paré:		
Karlovarský		Cheb [650919]	0203VI			
Dokumentace:						
Stupeň dokumentace:	Datum zpracování:	Formáty:	Měřítko:			
PDPs	08/2024	-	1:100			
S-kód: Stupeň dokumentace: Část: Objekt: Podobjekt: Příloha:						
S 6 3 1 7 0 0 1 0 6 _ P D P S _ D 1 2 4 X _ P S 1 1 0 2 4 1 _ X X _ 2 _ 1 5 1 _ V 0 1						

Prostor pro další informace