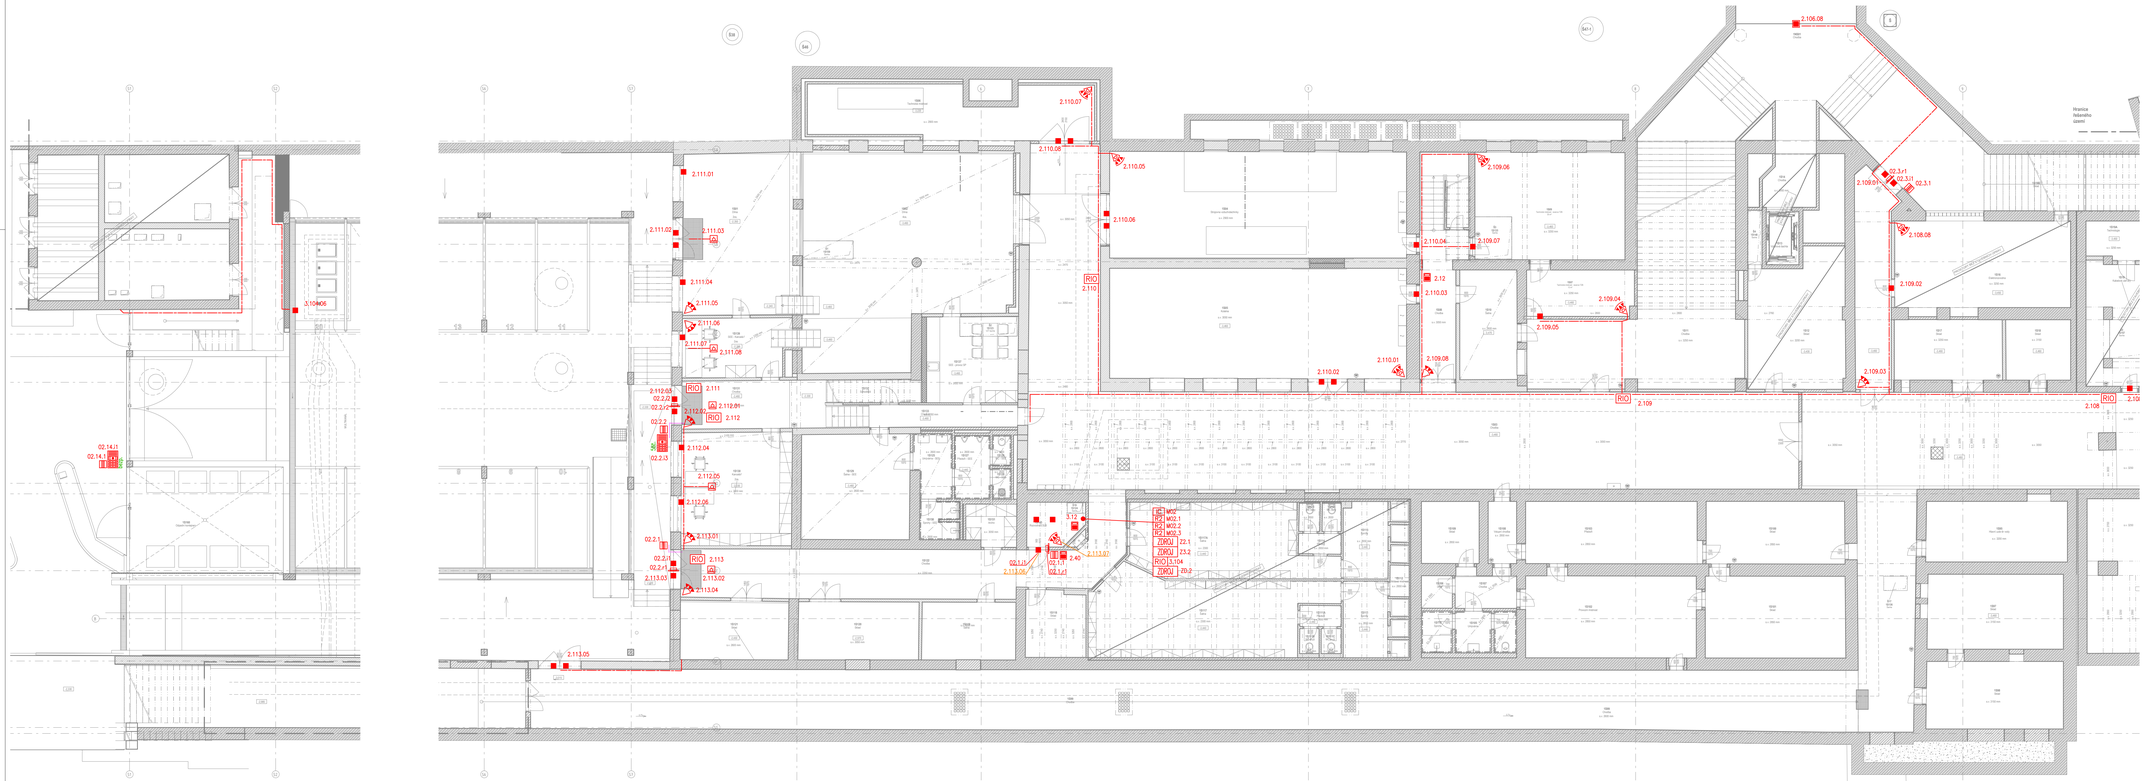

LEGENDA SYMBOLŮ PZTS A EKV

PZTS	OSTŘEDNA PZTS
ZÚROJ	ROZVADĚČ SE ZDROJEM A AKU
RIO	EXPANDÉR
	DOTYKOVÁ GRAFICKÁ KLÁVESNICE
	LED/LCD KLÁVESNICE S TLAČÍTKY
	DETEKTOR POHYBU PIR
	DUÁLNÍ DETEKTOR POHYBU PIR+MW
	DETEKTOR POHYBU – ZÁCLONA
	DETEKTOR TŘÍŠTĚNÍ SKLA
	MAGNETICKÝ KONTAKT
	MAGNETICKÝ KONTAKT VRATOVÝ
	DETEKTOR ZAPLAVENÍ
	DETEKTOR TEPLOTY
	TÍSŇOVÉ TLAČÍTKO
EKV	OSTŘEDNA EKV
KW	KEY WATCHER

	ČTEČKA KARET
	ELEKTROMECHANICKÝ ZÁMEK
	ELEKTROMAGNETICKÝ ZÁMEK
	VIDEOTELEFON – VSTUP
	VIDEOTELEFON – STOLNÍ STANICE
	TLAČÍTKO PŘIVOLÁNÍ POMOCI S TÁHLEM
RESET	RESETOVACÍ TLAČÍTKO S ALARMEM
	PARALELNÍ SIGNALIZACE ALARMU

LEGENDA TRAS

	STOUPACÍ VEDENÍ
	TRASA V OHEBNÉ TRUBCE V PODHLEDU
	TRASA V OHEBNÉ TRUBCE V PODLAZE
	TRASA V ŽIT LIŠTĚ
	TRASA V OHEBNÉ TRUBCE V DRÁŽCE

LEGENDA BAREVNÉHO ZNAČENÍ

	STÁVAJÍCÍ ZACHOVANÝ DETEKTOR
	STÁVAJÍCÍ RUŠENÝ DETEKTOR
	NOVÝ DETEKTOR, SZ2
	NOVÝ DETEKTOR, SZ3

Orientační schéma:

Razítko oprávněné osoby:

Podpis: Datum:

Revize:	Datum:	Popis:	Kontroloval:
V01	01/2025	Zapracování připomínek SŽ	Ing. E. Střelka

Stavebník/investor	**Správa železnic, státní organizace**
Adresa:	Dlážděná 1003/7, 110 00 Praha 1
Zástupce investora:	Stavební správa západ
Adresa:	Sokolovská 1995/278, 190 00 Praha 9

Zhotovitel stavby:	**SAGASTA-HELIKA-AB000 VB CHEB**
Vedoucí účastník:	SAGASTA s.r.o.
Adresa:	Novodvorská 1010/14, 142 00, Praha 4 - Lhotka
Kontakt:	T: +420 261 344 100 E: info@sagasta.cz
Zhotovitel objektu:	**SAGASTA s.r.o.**
Adresa:	Novodvorská 1010/14, 142 00, Praha 4 - Lhotka
Kontakt:	T: +420 261 344 100 E: info@sagasta.cz

Hlavní projektant (HIP):	Specialista:	Zpracovatel přílohy:
Ing. Adam Špunda	Václav Mašek	Václav Mašek	Ing. Eduard Střelka

Název stavby/akce:	**Rekonstrukce výpravní budovy v žst. Cheb**		S-kód: **5631700106**
			Zakázka: **121 066**
Název části:	Poplachové zabezpečovací a tísňové systémy		Označení části: **D.1.2.4**
Název objektu:	PZTS + EKV		Číslo objektu/kontaktu: **PS 11-02-43**
Název přílohy:	Půdorys 1.PP		Číslo přílohy: **2.** **101**
Název dílčí části přílohy:			Panel:
Kraj:	Katastrální území:	TUDU:	
Karlovarský	Cheb [650919]	020JVI	
Dokumentace:			
Stupeň dokumentace:	Datum zpracování:	Formáty:	Měřítko:
PDPS	08/2024	-	1:100

Z-kód: 5 6 3 1 7 0 0 1 0 6 | Stupeň dokumentace: P D P S | Část: _ | Objekt: D 1 2 4 X _ P S 1 1 0 2 4 3 _ | Podobjekt: X X _ | Příloha: 2 _ 1 0 1 _ V 0 1

Prostor pro další informace