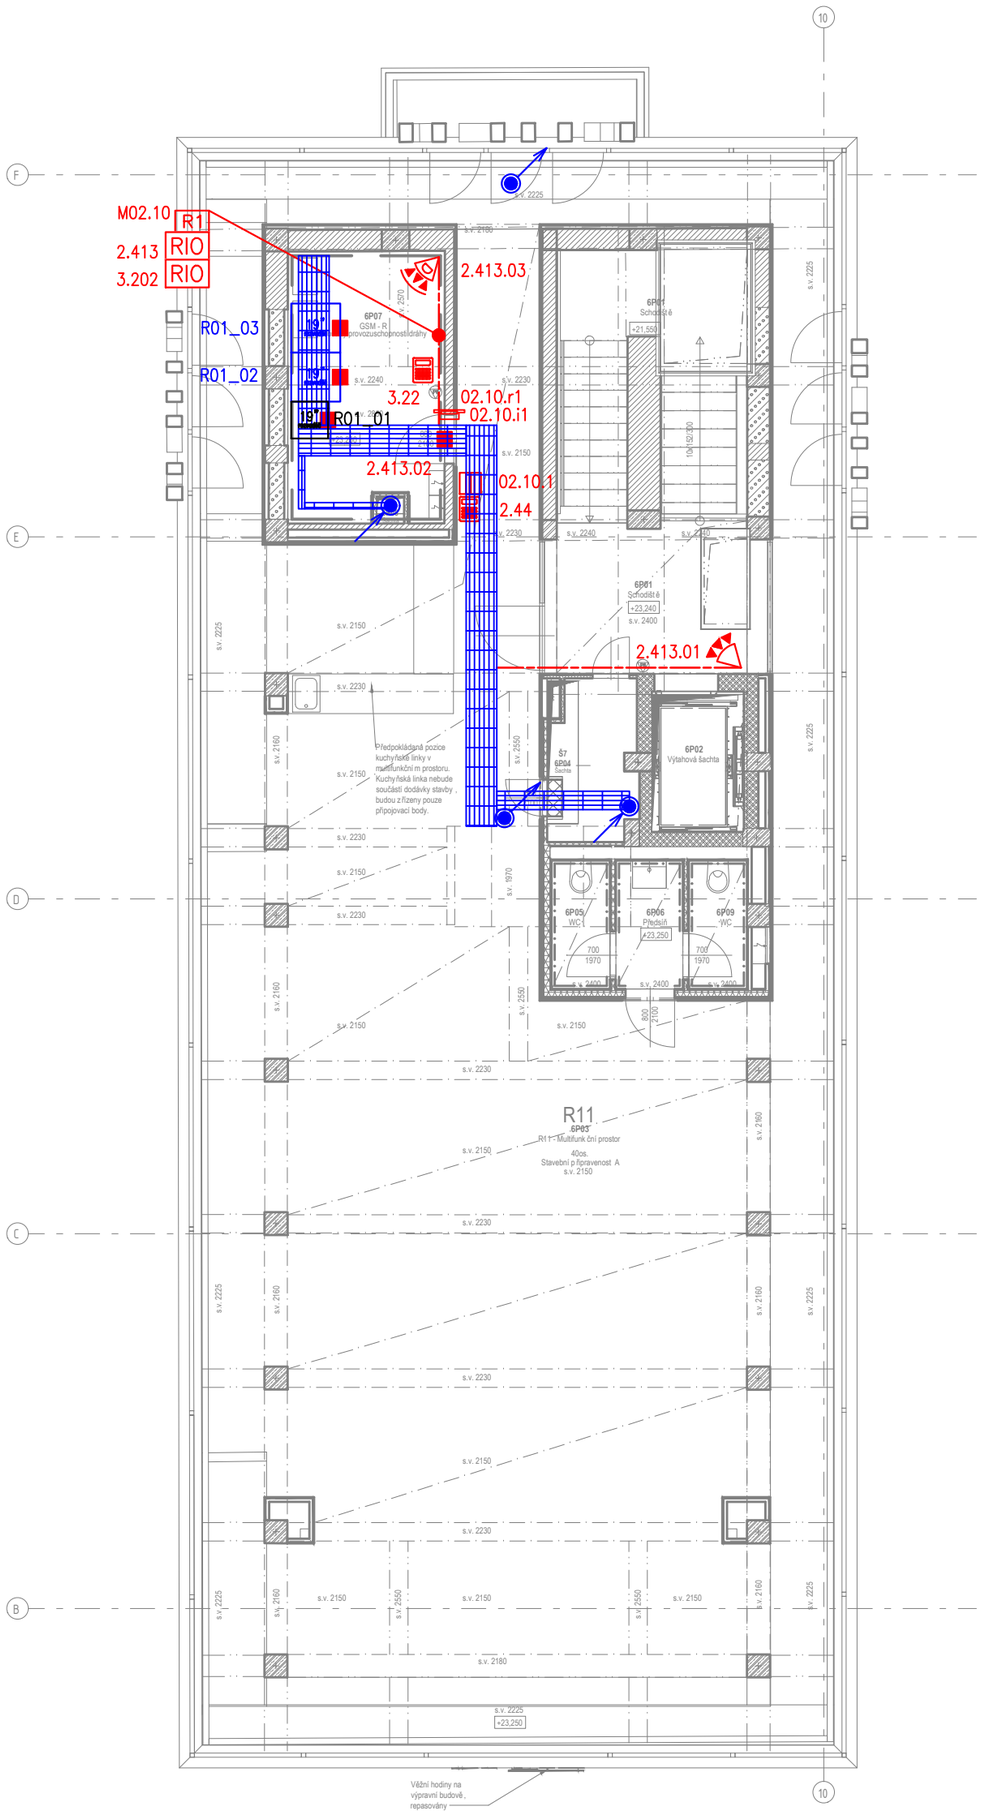

LEGENDA SYMBOLŮ PZTS A EKV

PZTS	ÚSTŘEDNA PZTS
ZDROJ	ROZVADĚČ SE ZDROJEM A AKU
RIO	EXPANDÉR
	DOTYKOVÁ GRAFICKÁ KLÁVESNICE
	LED/LCD KLÁVESNICE S TLAČÍTKY
	DETEKTOR POHYBU PIR
D	DUÁLNÍ DETEKTOR POHYBU PIR+MW
	DETEKTOR POHYBU – ZÁCLONA
	DETEKTOR TŘÍŠTĚNÍ SKLA
	MAGNETICKÝ KONTAKT
	MAGNETICKÝ KONTAKT VRATOVÝ
	DETEKTOR ZAPLAVENÍ
	DETEKTOR TEPLOTY
	TÍSŇOVÉ TLAČÍTKO
EKV	ÚSTŘEDNA EKV
KW	KEY WATCHER
	ČTEČKA KARET
	ELEKTROMECHANICKÝ ZÁMEK
	ELEKTROMOTORICKÝ ZÁMEK
	VIDEOTELEFON – VSTUP
	VIDEOTELEFON – STOLNÍ STANICE
	TLAČÍTKO PŘIVOLÁNÍ POMOCI S TÁHLEM
R	RESETOVACÍ TLAČÍTKO S ALARMEM
	PARALELNÍ SIGNALIZACE ALARMU

LEGENDA TRAS

	STOUPACÍ VEDENÍ
	TRASA V OHEBNÉ TRUBCE V PODHLEDU
	TRASA V OHEBNÉ TRUBCE V PODLAZE
	TRASA V EIT LIŠTĚ
	TRASA V OHEBNÉ TRUBCE V DRÁŽCE

LEGENDA BAREVNÉHO ZNAČENÍ

	STÁVAJÍCÍ ZACHOVANÝ DETEKTOR
	STÁVAJÍCÍ RUŠENÝ DETEKTOR
	NOVÝ DETEKTOR, SZ2
	NOVÝ DETEKTOR, SZ3

Orientační schéma:

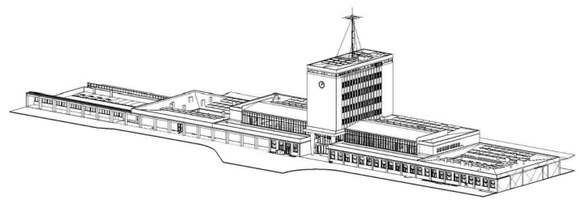

Razítko oprávněné osoby:

Podpis: Datum:

Revize:	Datum:	Popis:	Kontroloval:
V01	01/2025	Zapracování připomínek SŽ	Ing. E. Střelka

Stavebník/investor	**Správa železnic, státní organizace**	SPRÁVA ŽELEZNIC
Adresa:	Dlážděná 1003/7, 110 00 Praha 1	
Zástupce investora:	Stavební správa západ	
Adresa:	Sokolovská 1995/278, 190 00 Praha 9	

Zhotovitel stavby:	**SAGASTA-HELIKA-A8000 VB CHEB**	
Vedoucí účastník:	SAGASTA s.r.o.	
Adresa:	Novodvorská 1010/14, 142 00, Praha 4 - Lhotka	
Kontakt:	T: +420 261 344 100 E: info@sagasta.cz	
Zhotovitel objektu:	**SAGASTA s.r.o.**	SAGASTA
Adresa:	Novodvorská 1010/14, 142 00, Praha 4 - Lhotka	
Kontakt:	T: +420 261 344 100 E: info@sagasta.cz	

Hlavní projektant (HIP):	Specialista:	Odpovědný projektant:	Zpracovatel přílohy:
Ing. Adam Špunda	Václav Mašek	Václav Mašek	Ing. Eduard Střelka

Název stavby/akce:	**Rekonstrukce výpravní budovy v žst. Cheb**	S-kód:	**S631700106**
		Zakázka:	**121 066**
Název části:	Poplachové zabezpečovací a tísňové systémy	Označení části:	**D.1.2.4**
Název objektu:	PZTS + EKV	Číslo objektu/komplexu:	**PS 11-02-43**
Název přílohy:	Půdorys 7.NP	Číslo přílohy:	**2. 171**
Název dílčí části přílohy:	-	Paré:	

Kraj:	Katastrální území:	TUDU:
Karlovarský	Cheb [650919]	0203VI
Dokumentace:		

Stupeň dokumentace:	Datum zpracování:	Formáty:	Měřítko:
PDPS	08/2024	-	1:100

S-kód:	*Stupeň dokumentace:*	*Část:*	*Objekt:*	*Podobjekt:*	*Příloha:*
S 6 3 1 7 0 0 1 0 6	_ P D P S	_ D 1 2 4 X	_ P S 1 1 0 2 4 3	_ X X	_ 2 _ 1 7 1 _ V 0 1

Prostor pro další informace