




VÝŘEZ 1: STÁVAJÍCÍ STAV MÍSTNOSTI GSM-R
(1:50)

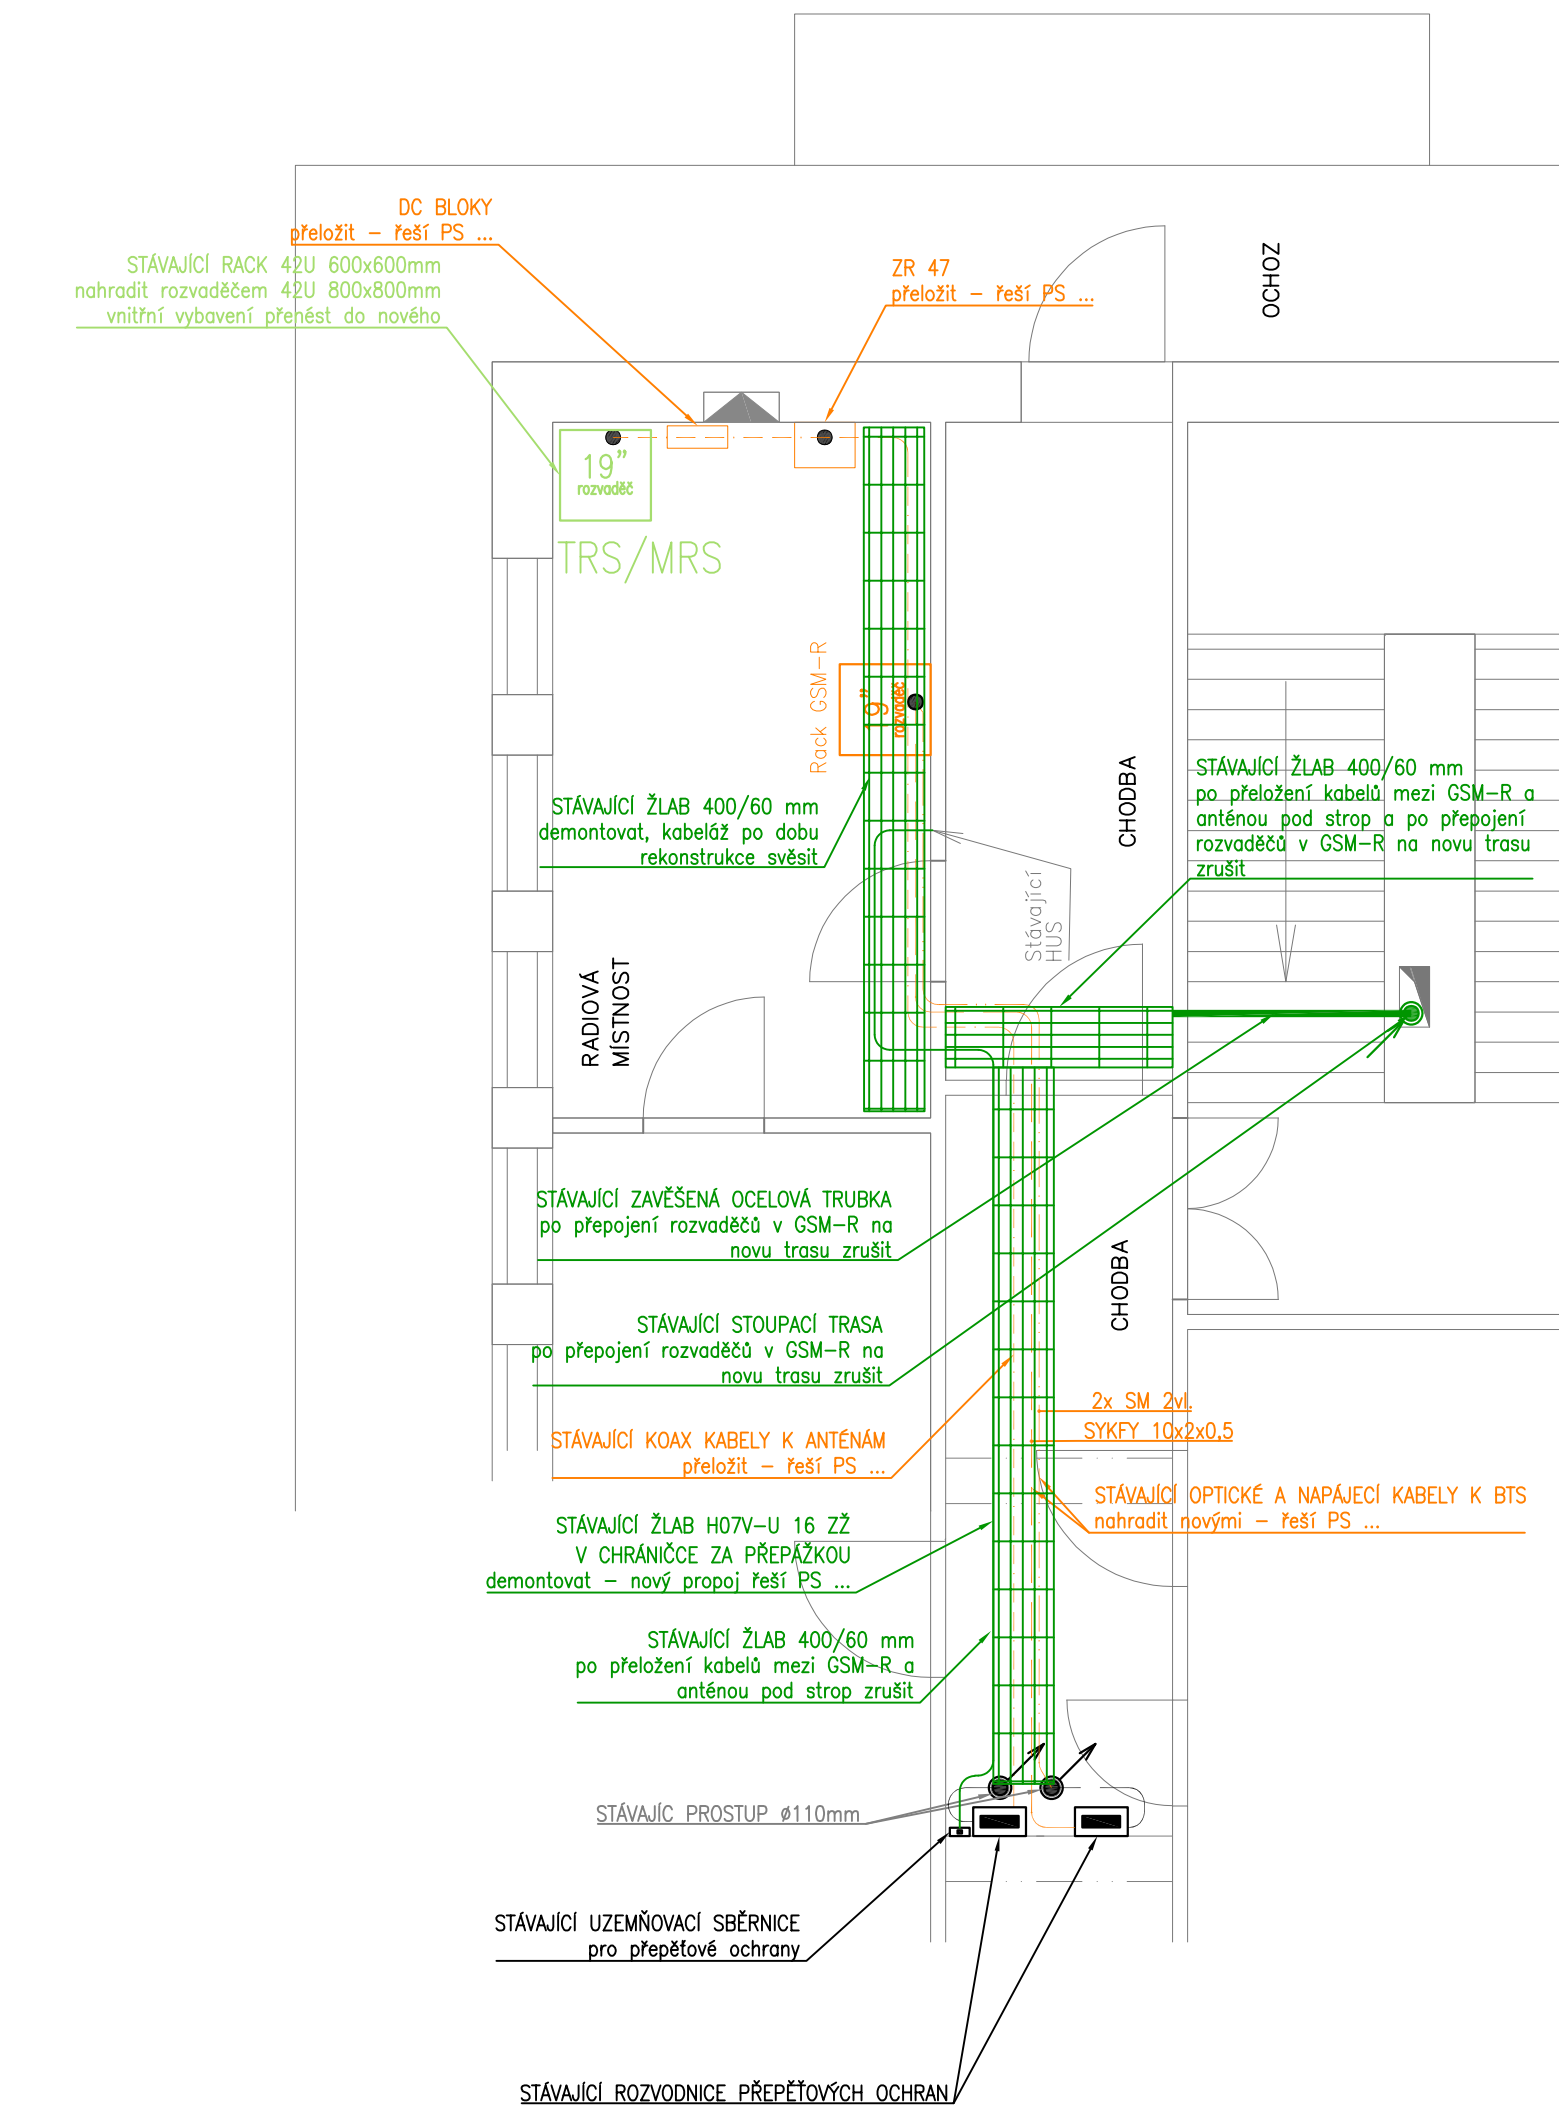


LEGENDA SYMBOLŮ UKS

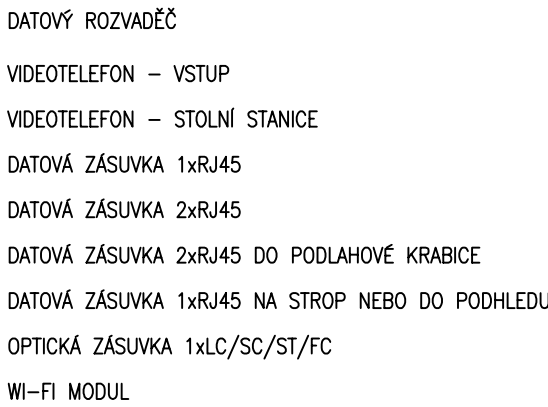


LEGENDA TRAS

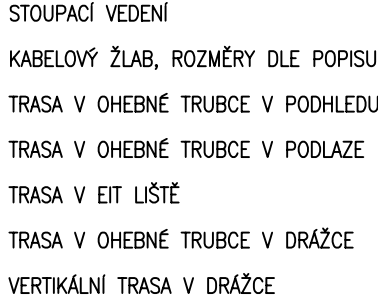

BAREVNÉ PŘÍŘAZENÍ

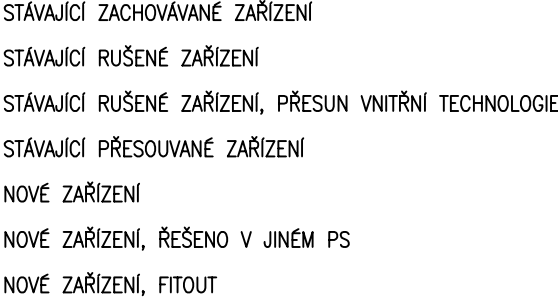


LEGENDA POPISU

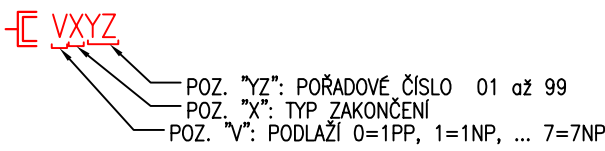


1 až 7 ZÁS

8 až 9 ZAŘÍZENÍ 3. S

--	--

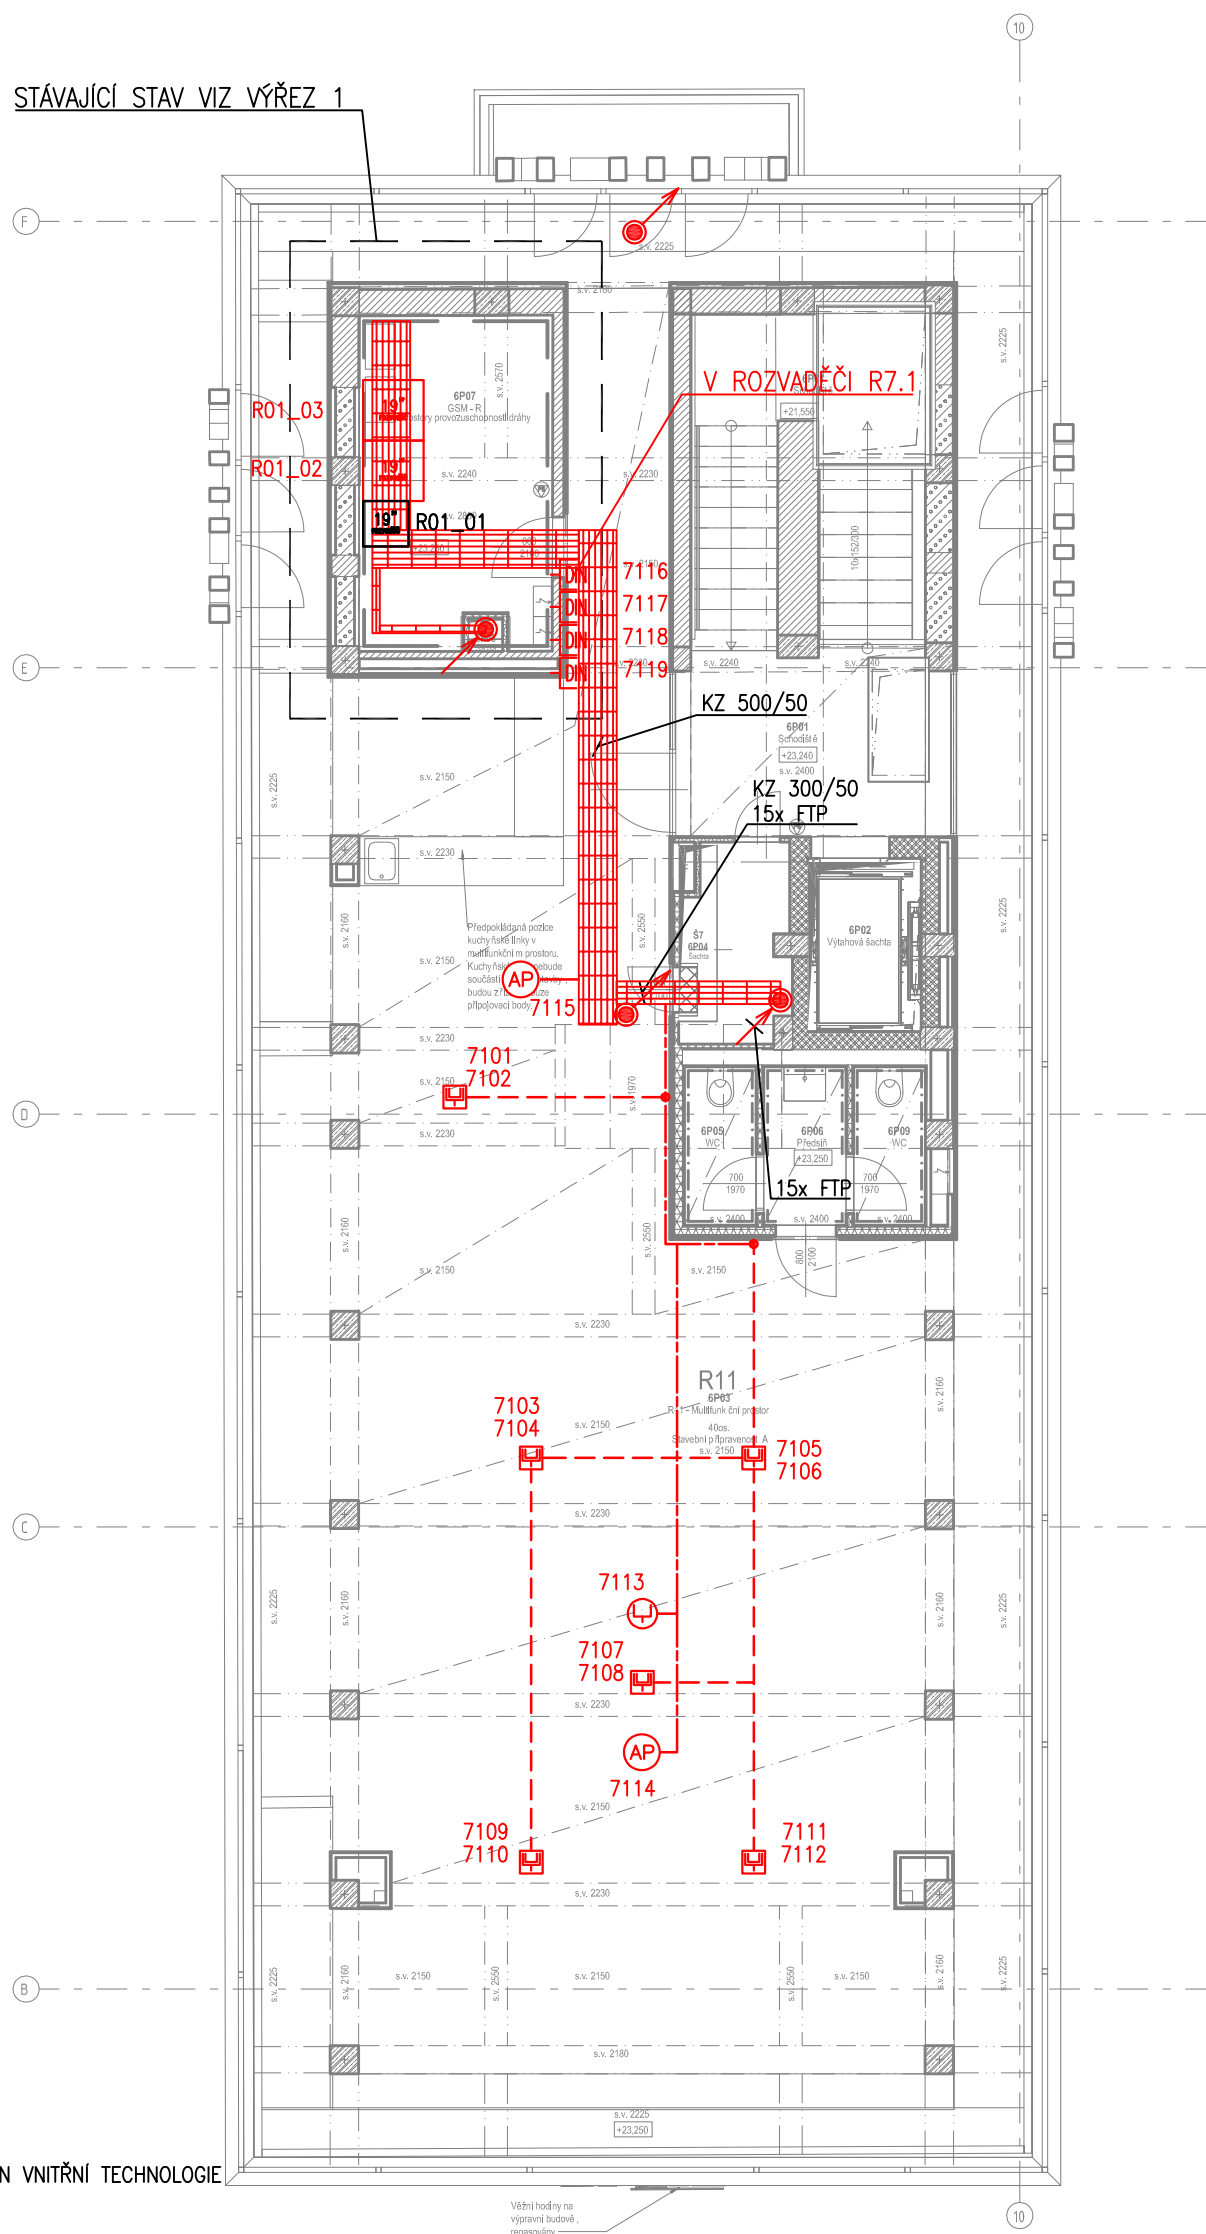

Orientační schéma:

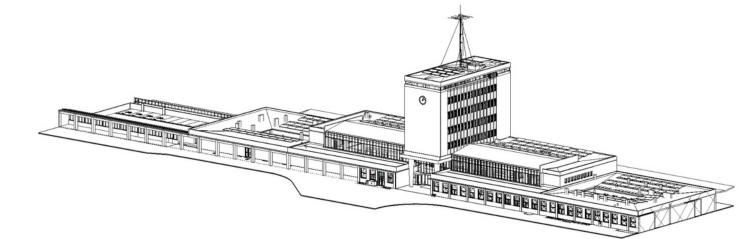

Razítko oprávněné osoby:


Podpis:

Datum:

Revize:	Datum:	Popis:	Kontroloval:
V01	01/2025	Smart elektroměry	Ing. E. Střelka

Stavebník/investor	Správa železnic, státní organizace	
Adresa:	Dlážděná 1003/7, 110 00 Praha 1	
Zástupce investora:	Stavební správa západ	
Adresa:	Sokolovská 1995/278, 190 00 Praha 9	

Zhotovitel stavby:	SAGASTA-HELIKA-A8000 VB CHEB
Vedoucí účastník:	SAGASTA s.r.o.
Adresa:	Novodvorská 1010/14, 142 00, Praha 4 - Lhotka
Kontakt:	T: +420 261 344 100 E: info@sagasta.cz

Zhotovitel objektu:	SAGASTA s.r.o.	
Adresa:	Novodvorská 1010/14, 142 00, Praha 4 - Lhotka	
Kontakt:	T: +420 261 344 100 E: info@sagasta.cz	

Hlavní projektant (HIP):	Specialista:	Odpovědný projektant:	Zpracovatel přílohy:
Ing. Adam Špunda	Václav Mašek	Václav Mašek	Ing. Eduard Střelka

Název stavby/akce:		Rekonstrukce výpravní budovy v žst. Cheb				S-kód:		S631700106															
Název části:		Jiná sdělovací zařízení				Zakázka:		121 066															
Název objektu:		Strukturovaná kabeláž				Označení části:		D.1.2.7															
						Číslo objektu/komplexu:		PS 11-02-71															
Název přílohy:		Půdorys 7.NP				Číslo přílohy:		2.		171													
Název dílčí části přílohy:		-				Paré:																	
Kraj:		Katastrální území:			TUDU:																		
Karlovarský		Cheb [650919]			0203VI																		
Dokumentace:																							
Stupeň dokumentace:		Datum zpracování:		Formáty:		Měřítko:																	
PDPS		08/2024		-		1:100																	
S-kód:		Stupeň dokumentace:		Část:		Objekt:		Podobjekt:		Příloha:													
S 6 3 1 7 0 0 1 0 6		_ P D P S _		D 1 2 7 X		_ P S		0 1 0 2 7 1 _		X X _ 2 _ 1 7 1 _		V 0 1											
Prostor pro další informace																							

Prostor pro další informace