

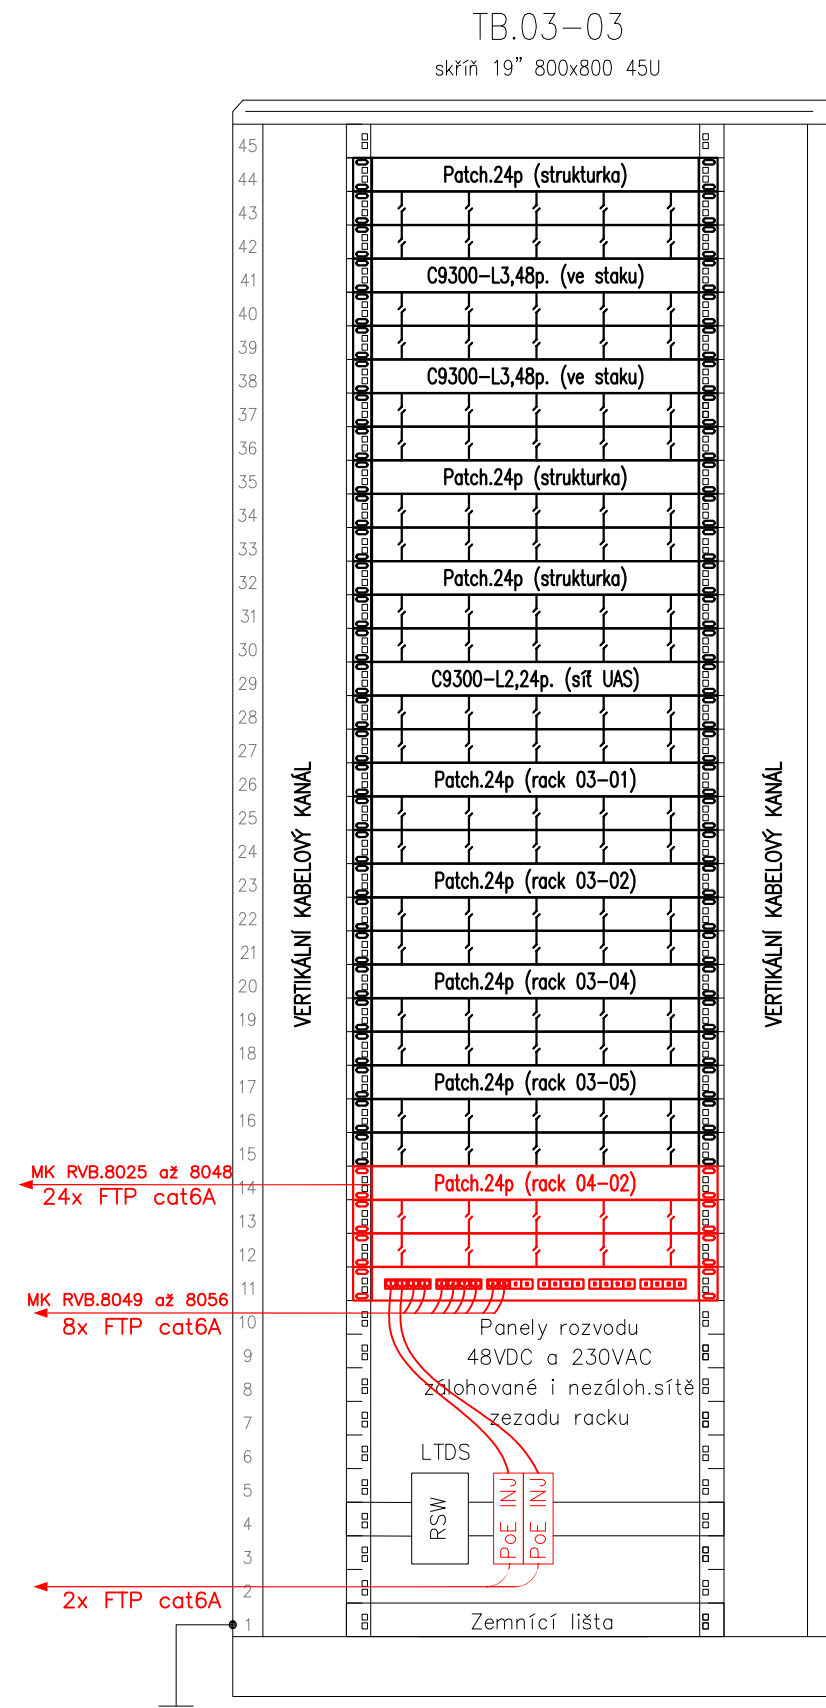


OR1


OR2

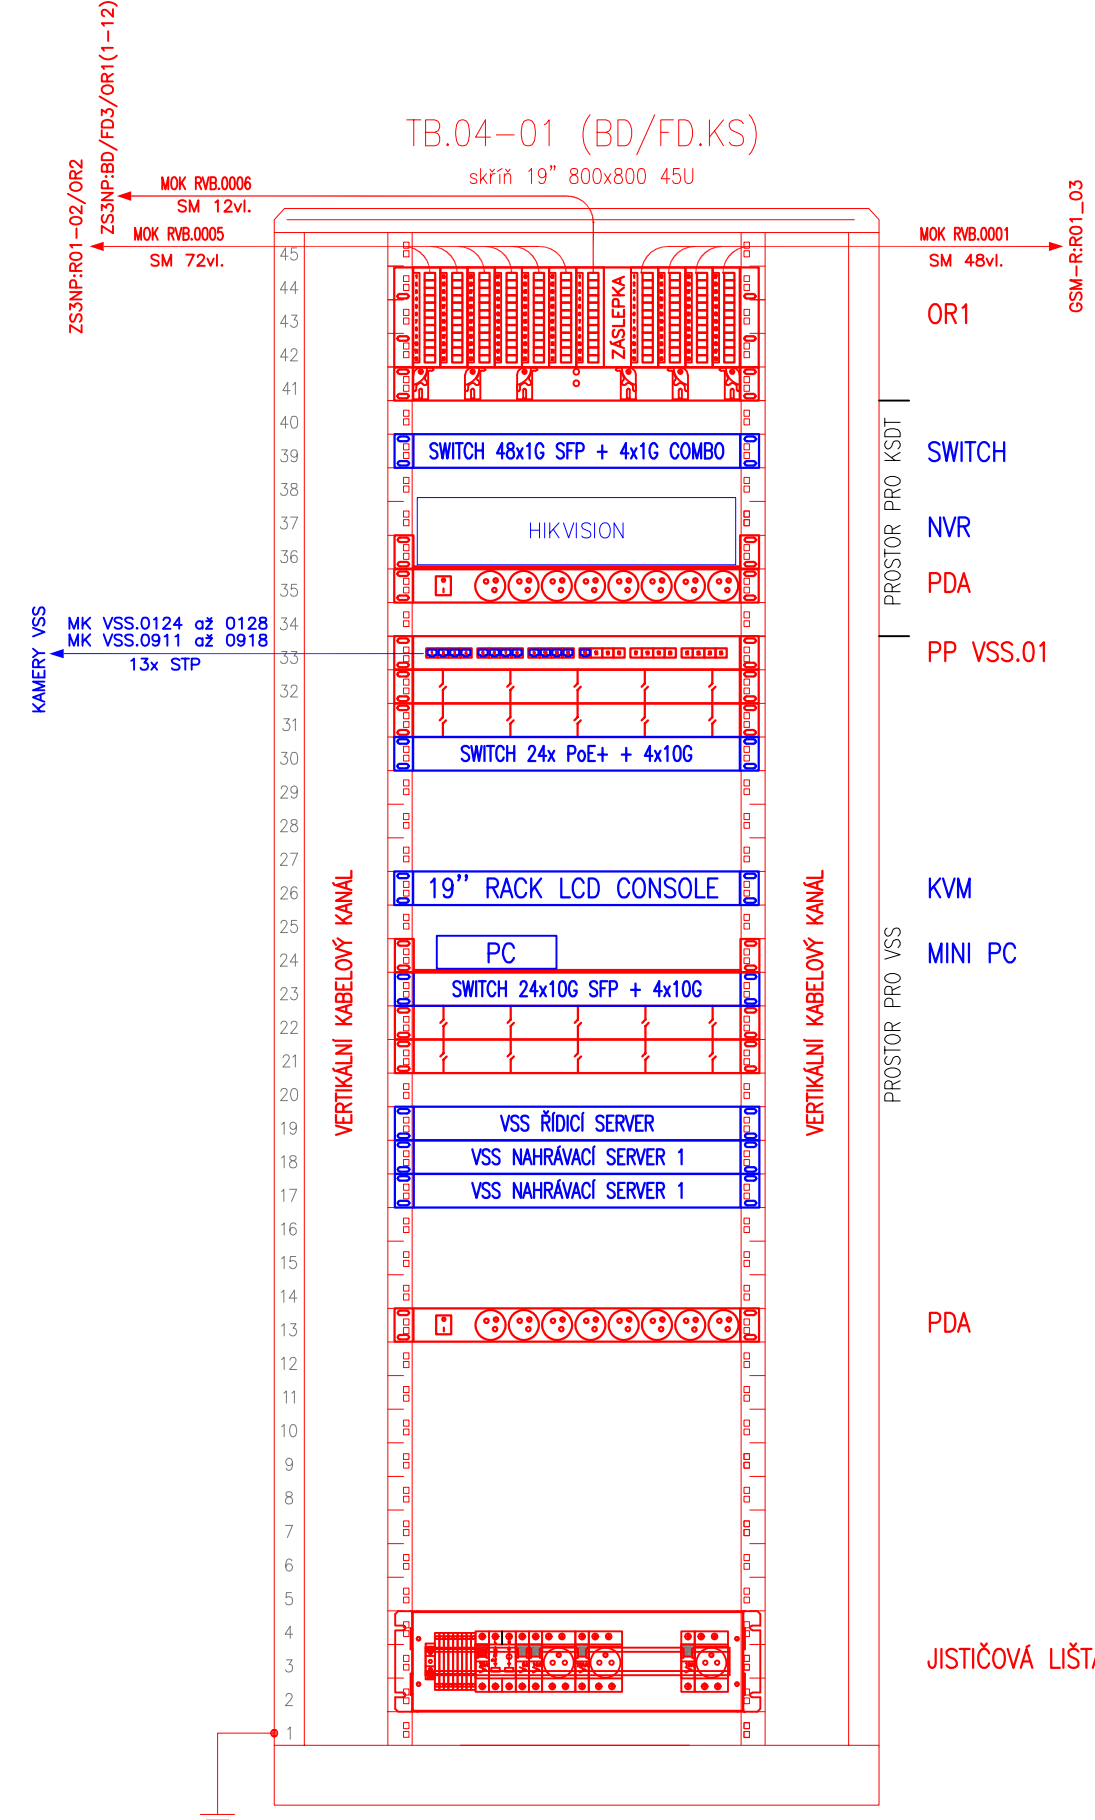

PP UKS,4

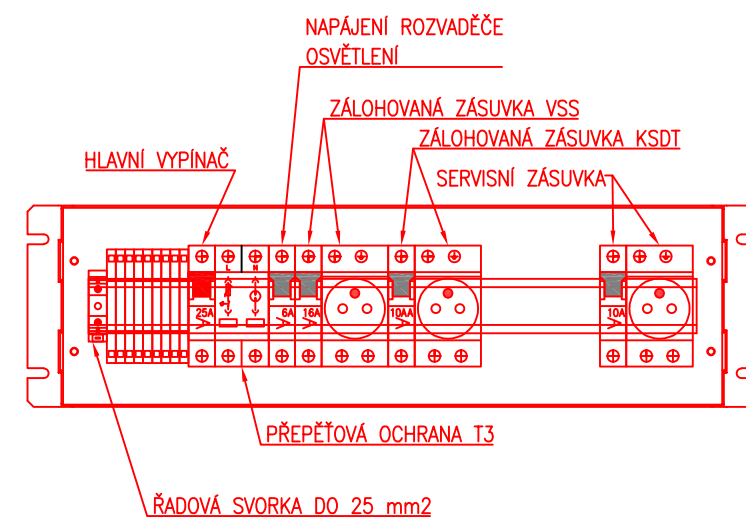

TB.04-02 (BD.PZTS+EKV)
skříň 19" 800x800 45U

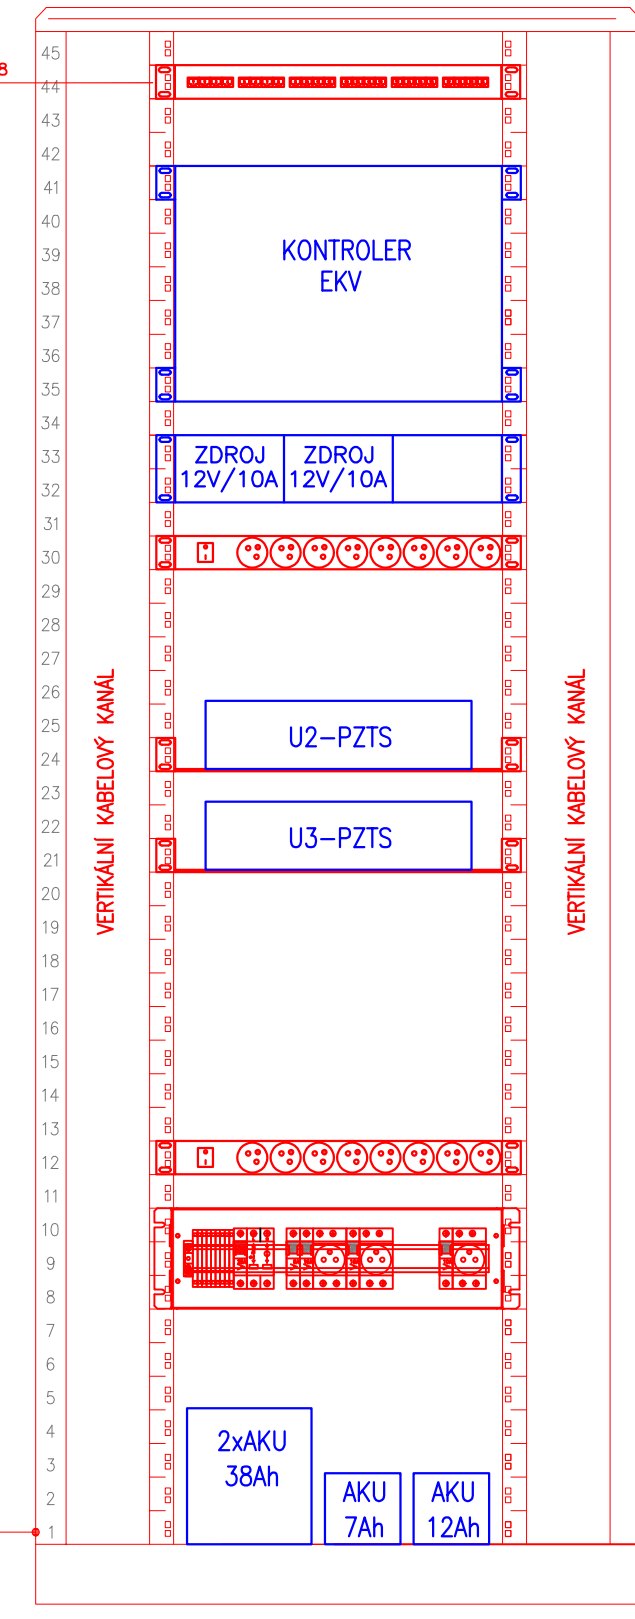

PP rack 03-03

PDA (NA ZADNÍ STRANĚ)

VÝSUVNÁ POLICE


VÝSUVNÁ POLICE

PDA (NA ZADNÍ STRANĚ)

JISTIČOVÁ LIŠTA

(NA ZADNÍ STRANĚ)


Orientační schéma:

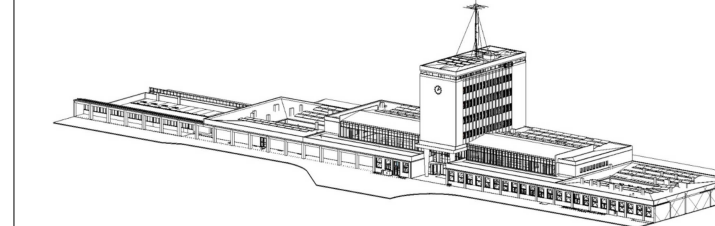

Razítko oprávněné osoby:

Revize:	Datum:	Popis:	Podpis:	Datum:
V01	01/2025	Zpracování připomínek S2	Ing. E. Střelka	

Stavebník/investor	Správa železnic, státní organizace	
Adresa:	Dlážděná 1003/7, 110 00 Praha 1	
Zástupce investora:	Stavební správa západ	
Adresa:	Sokolovská 1995/278, 190 00 Praha 9	

Zhotovitel stavby: Vedoucí účastník: Adresa: Kontakt:	SAGASTA-HELIKA-A8000 VB CHEB SAGASTA s.r.o. Novodvorská 1010/14, 142 00, Praha 4 - Lhotka T: +420 261 344 100 E: info@sagasta.cz		
Zhotovitel objektu: Adresa: Kontakt:	SAGASTA s.r.o. Novodvorská 1010/14, 142 00, Praha 4 - Lhotka T: +420 261 344 100 E: info@sagasta.cz		
Hlavní projektant (HIP): Ing. Adam Špunda	Specialista: Václav Mašek	Odpovědný projektant: Václav Mašek	Zpracovatel přílohy: Ing. Eduard Střelka

Název stavby/akce:	Rekonstrukce výpravní budovy v žst. Cheb	S-kód:	5631700106
Název části:	Jiná sdělovací zařízení	Zakázka:	121 066
Název objektu:	Strukturovaná kabeláž	Označení části:	D.1.2.7
Název přílohy:	Vybavení rozvaděčů 1.NP v TB	Číslo objektu/komplexu:	PS 11-02-71
Název dílčí části přílohy:	-	Číslo přílohy:	2, 304
Kraj:	Karlovarský	Paré:	
Katastrální území:	Cheb [650919]	TUDU:	0203VI
Dokumentace:			
Stupeň dokumentace:	Datum zpracování:	Formáty:	Měřítko:
PDPS	08/2024	-	-

S-kód: 5 6 3 1 7 0 0 1 0 6 - P D P S - D 1 2 7 X - P S 0 1 0 2 7 1 - X X - 2 - 3 0 4 - V 0 1
Prostor pro další informace