




PŘÍČNÉ ŘEZY 1:100

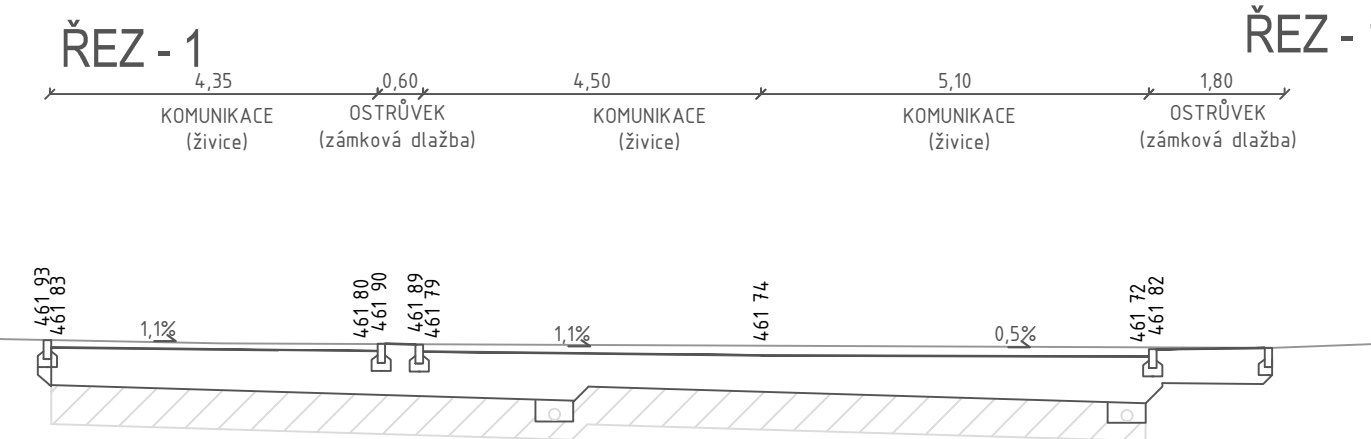


SROVNÁVACÍ ROVINA 460,00

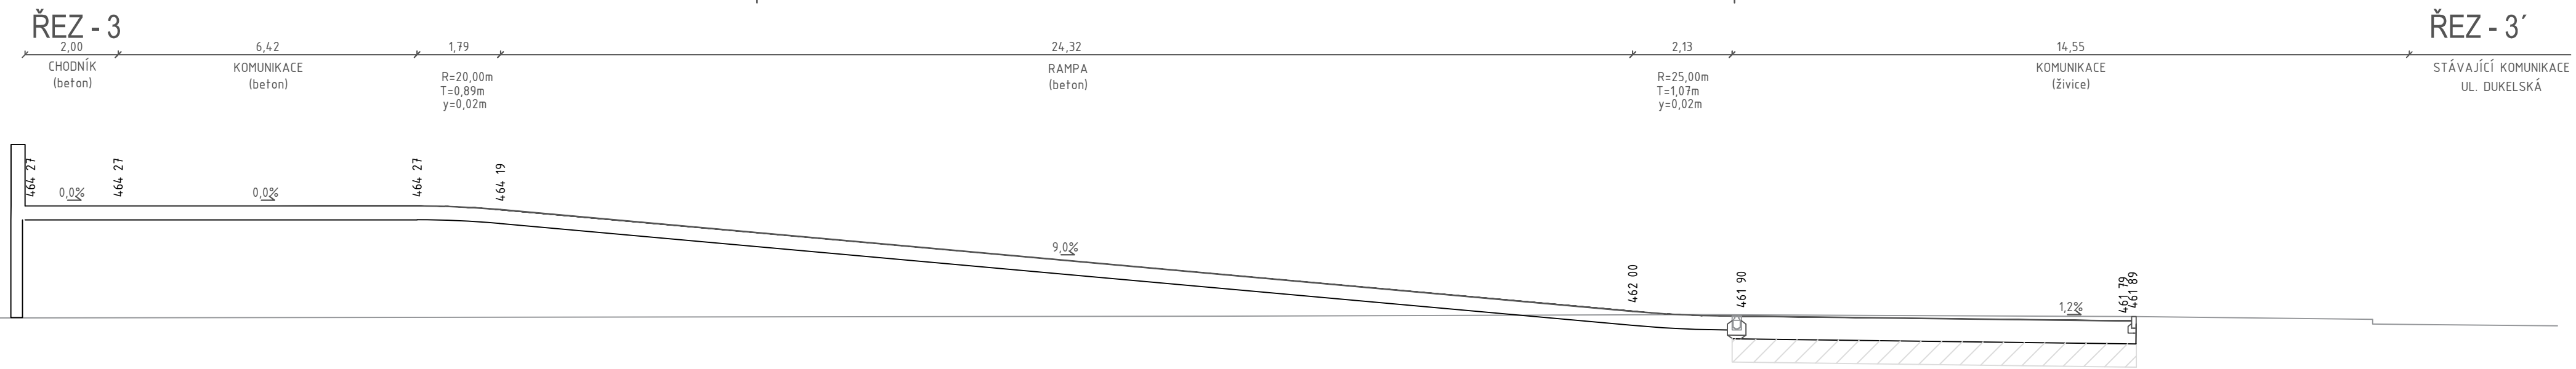

SROVNÁVACÍ ROVINA 460,00

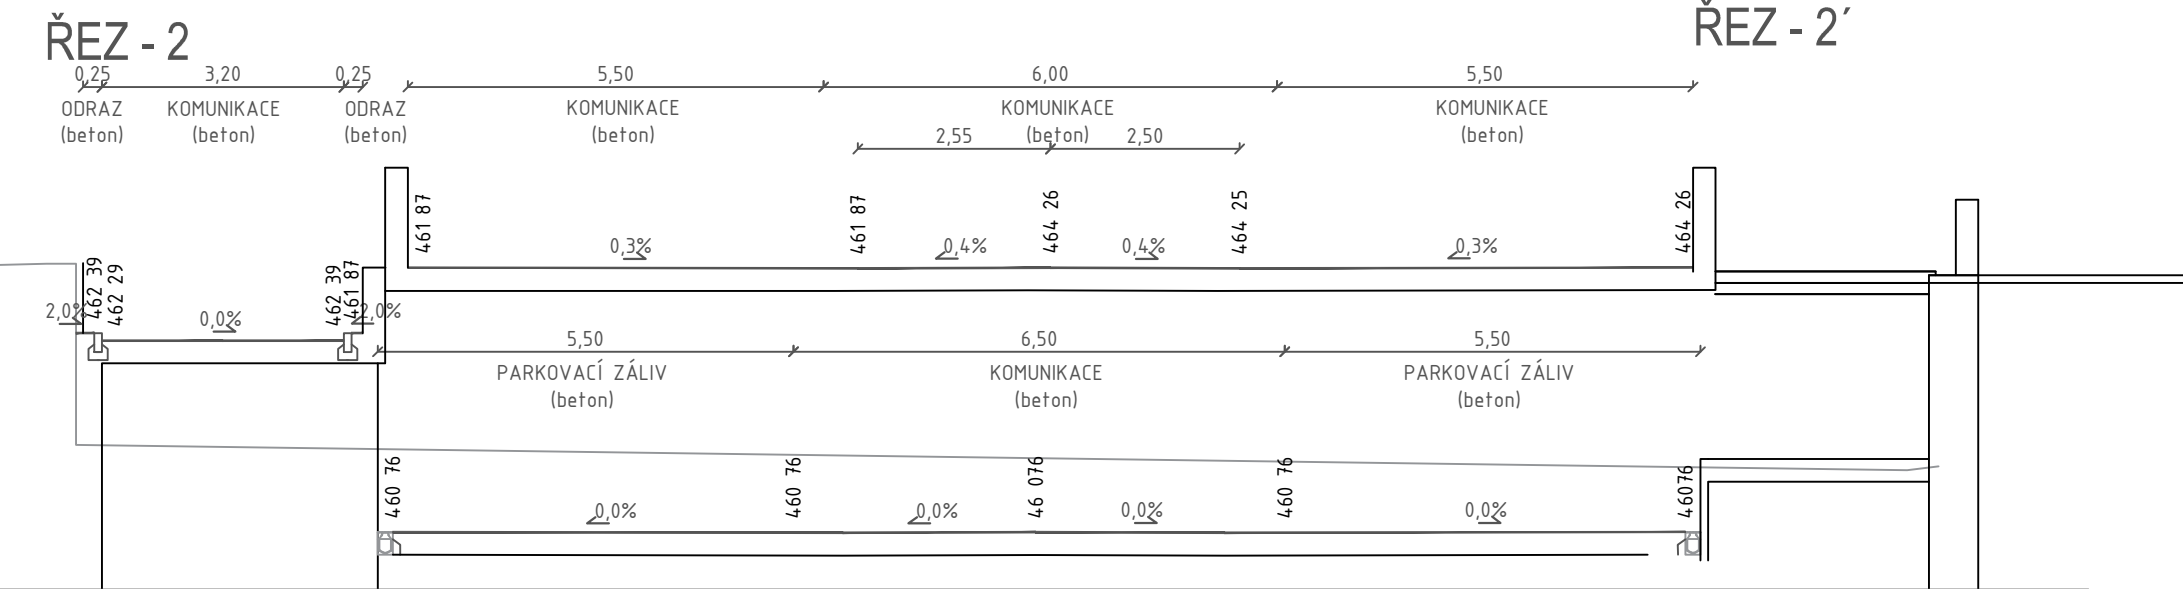

SROVNÁVACÍ ROVINA 460,00

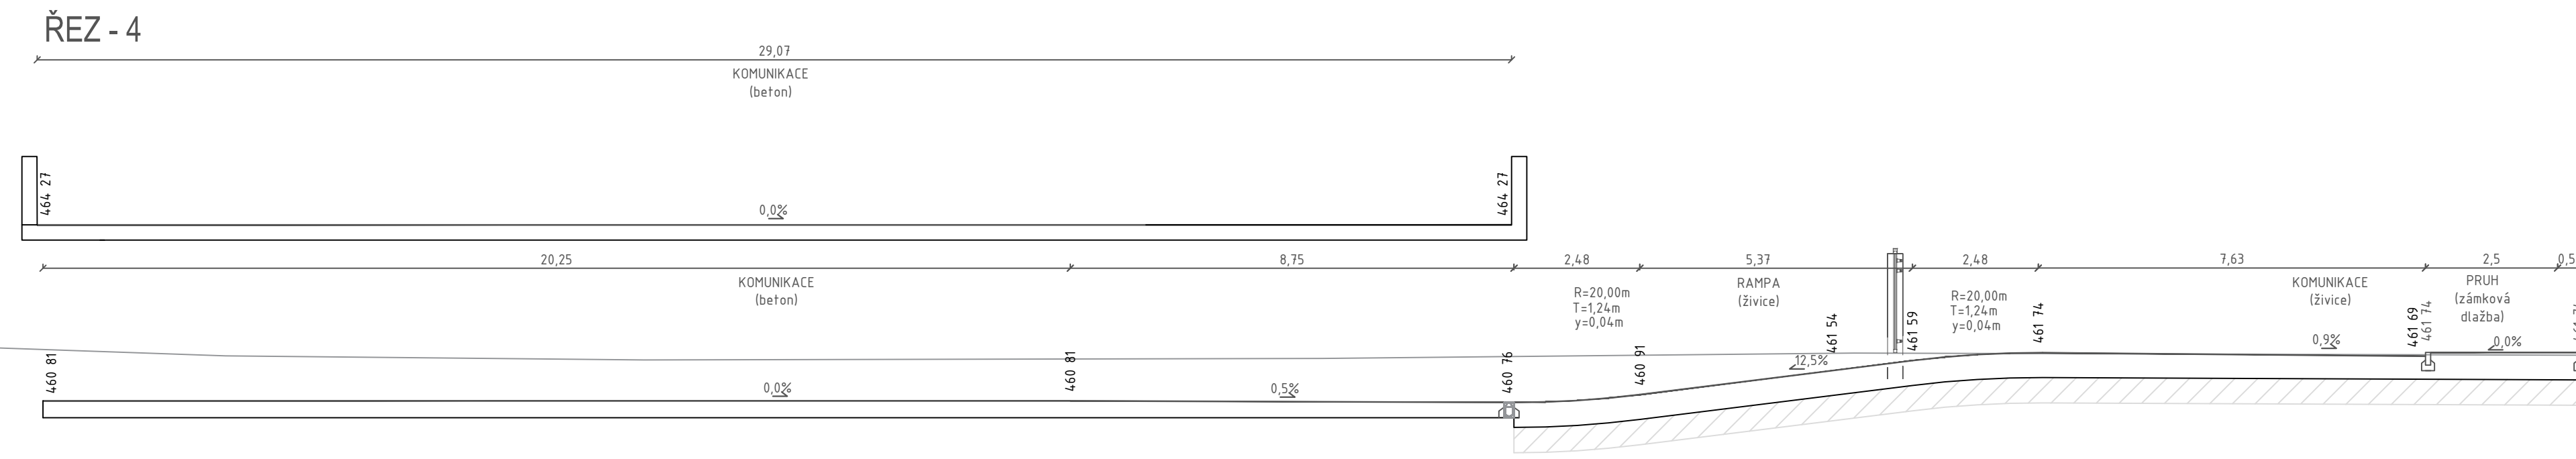

SROVNÁVACÍ ROVINA 459,00

ŘEZ - 3'

STÁVAJÍCÍ KOMUNIKACE
UL. DUKELSKÁ

ŘEZ - 4'


Orientační schéma:


Razítko oprávněné osoby:

Podpis:

Datum:

Revize:	Datum:	Popis:	Kontroloval:
V01	01/2025	Zpracované připomínky dotčených orgánů a SZ	Preisler

Stavebník/investor	Správa železnic, státní organizace	 SPRÁVA ŽELEZNIC
Adresa:	Dlážděná 1003/7, 110 00 Praha 1	
Zástupce investora:	Stavební správa západ	
Adresa:	Sokolovská 1995/278, 190 00 Praha 9	

Zhotovitel stavby: Vedoucí účastník: Adresa: Kontakt:	SAGASTA-HELIKA-A8000 VB CHEB SAGASTA s.r.o. Novodvorská 1010/14, 142 00, Praha 4 - Lhotka T: +420 261 344 100 E: info@sagasta.cz	
Zhotovitel objektu: Adresa: Kontakt:	SAGASTA s.r.o. Novodvorská 1010/14, 142 00, Praha 4 - Lhotka T: +420 261 344 100 E: info@sagasta.cz	
Hlavní projektant (HIP): Ing. Adam Špunda	Specialista: Ing. Zuzana Biela	Odpovědný projektant: Ing. Zuzana Biela
		Zpracovatel přílohy: Ing. František Preisler

Název stavby/akce:		Rekonstrukce výpravní budovy v žst. Cheb										S-kód:		5631700106									
Název části:		Pozemní komunikace										Zakázka:		121 066									
Název objektu:		Pozemní komunikace - sever										Označení části:		D.2.1.8.1									
												Číslo objektu/komplexu:		SO 01-50-01									
Název přílohy:		Vzorový příčný řez										Číslo přílohy:		2.		003							
Název dílčí části přílohy:		-										Paré:											
Kraj:		Katastrální území:					TUDU:																
Karlovarský		Cheb [650919]					0203V1																
Dokumentace:																							
Stupeň dokumentace:		Datum zpracování:				Formáty:				Měřítko:													
PDP5		08/2024				3x A4				1:50													
S-kód:		Stupeň dokumentace:				Část:				Objekt:				Podobjekt:				Příloha:					
S 6 3 1 7 0 0 1 0 1 0 6		- P D P S				- D 2 1 8 1				S O 0 1 5 0 0 1				- X X - 2 - 0 0 3 - 0 0 0									
Prostor pro další informace																							