PŮDORYS 1.NP VĚŽ - PDPS
M 1:50

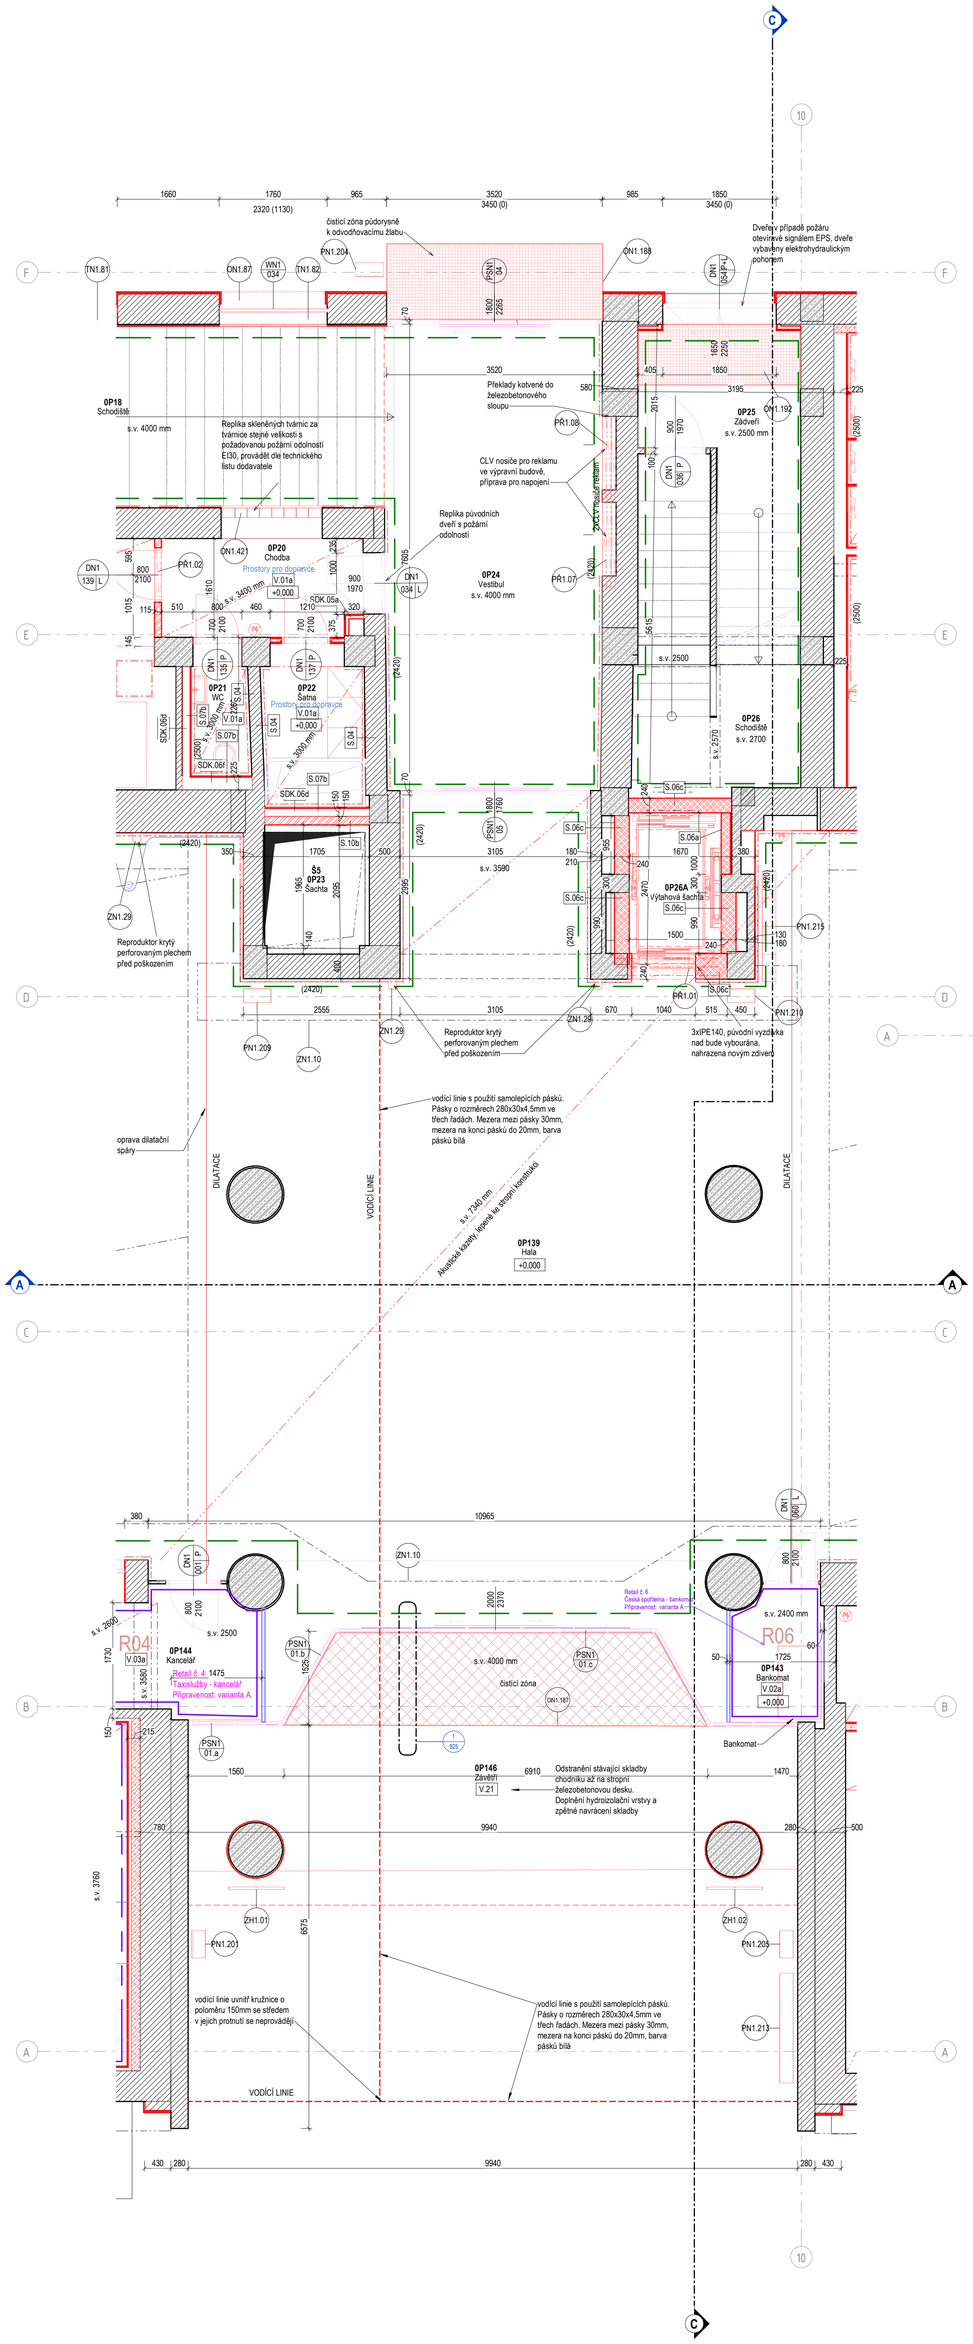

PŮDORYS PROSTOR S CYKLOSTOJANY - PDPS
M 1:50

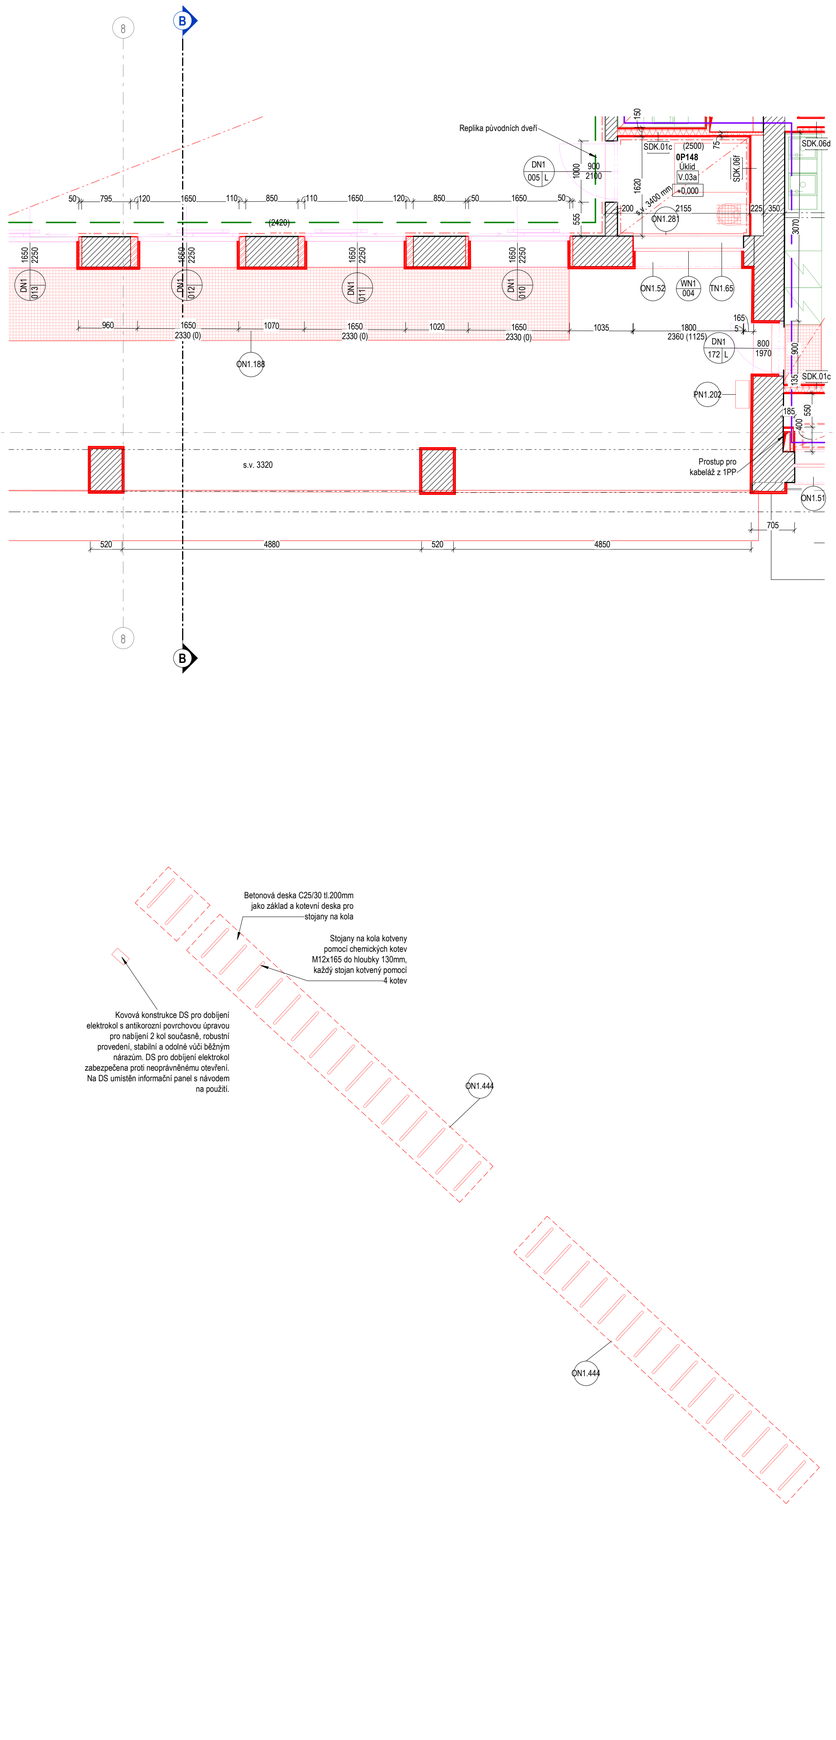

AXONOMETRIE 1.NP VĚŽ - PDPS
M 1:100

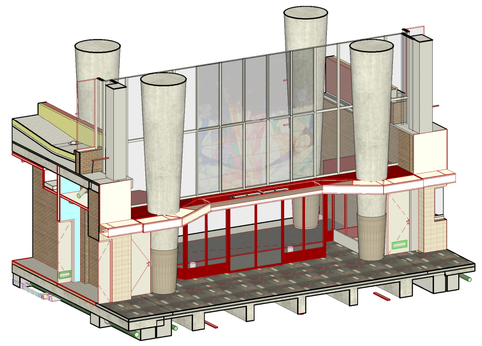

Tabulka místností 1.NP - věž - Nový stav

Číslo	Název místnosti	Plocha CUP [m²]	Podlaha Povrch	Stěny Povrch	Strop Povrch	Světlá výška [mm]	Poznámka
KOMERČNÍ PROSTORY							
0P143	Bankomat	3,26	Replika/ repase původní dlažby	Omítka / Malba	Omítka / Malba	2400	
PROSTORY PRO DOPRAVCE							
0P20	Chodba	5,19	Replika/ repase původní dlažby	Omítka / Malba	SDK podhled	3400	
0P21	WC	2,01	Keramická dlažba	Keramický obklad	SDK podhled	3000	Výška obkladu 2500mm
0P22	Šatna	4,17	Keramická dlažba	Keramický obklad	SDK podhled	3000	
SPOLEČNÉ PROSTORY							
0P25	Zádveří	6,82	Replika/ repase původní dlažby	Omítka / Malba	Omítka / Malba	2500	
0P26	Schodiště	13,15	Replika/ repase původní dlažby	Omítka / Malba	Omítka / Malba	-	
0P26A	Výtahová šachta	3,41	-	Uzavírací bezprašný nátěr	-	4100	
TZB							
0P23	Šachta	3,56		Uzavírací bezprašný nátěr		-	
VEŘEJNĚ PŘÍSTUPNÉ PROSTORY							
0P24	Vestibul	27,15	Replika/ repase původní dlažby	Omítka / Malba	Omítka / Malba	4000	
0P139	Hala	722,90	Repasování kamenné dlažby	Replika historického obkladu/ Omítka / Malba	Stávající podhled novodurové čtvercové desky	7900	
0P146	Závětří	37,63	Rozebrání a navrácení původní skladby	-	-	4000	

Veškeré povrchové úpravy uvedené v tabulce místností jsou nové, včetně roznášecích a podkladních vrstev, pokud není v tabulce místnosti uvedeno jinak (stávající povrchová úprava, výměna pouze nášlapné vrsvy). Povrchové úpravy značené jako replika/repase, u těchto podlah budou místa s lokálními defekty vysparvena a uvedena do původního historického stavu.

POZNÁMKY:

- **VÝŠKOVÉ KÓTY JSOU VZTAŽENY K +-0,000 = 464,280 m.n.m.**
- VÝKRESOVÁ DOKUMENTACE VYCHÁZÍ Z PROBÉHLÉHO ZAMĚŘENÍ STAVBY, KTERÉ PROBĚHLO V ROCE 2017 ZA PLNÉHO PROVOZU BUDOVY A Z PŮVODNÍ DOCHOVANÉ ARCHIVNÍ DOKUMENTACE. PŘI ODSTROJOVÁNÍ OBJEKTU SE MOHOU OBJEVIT JINÉ SKUTEČNOSTI.
- NEDÍLNOU SOUČÁSTÍ DOKUMENTACE JE TECHNICKÁ ZPRÁVA A TABULKY SKLADEB.
- PŘED ZAHÁJENÍM STAVEBNÍCH PRACÍ JE NUTNÉ PROMĚŘIT VŠECHNY ROZMĚRY VYPLÝVAJÍCÍ Z PD A KONTROLOVAT JE BĚHEM PROBÍHAJÍCÍCH STAVEBNÍCH PRACÍ SE SKUTEČNOSTÍ NA STAVBĚ.
- PŘED ZAHÁJENÍM ZEMNÍCH PRACÍ JE POTŘEBA ZAŽÁDAT O VYTÝČENÍ VŠECH PODZEMNÍCH SÍTÍ.
- V PŘÍPADĚ ZÁSAHU DO NOSNÝCH KONSTRUKCÍ POSTUPOVAT DLE STATICKÉHO POSUDKU A PŘÍSLUŠNÉ ČÁSTI PD RESP. ZÁSAHY PROVÁDĚT OD DOHLEDEM ZODPOVĚDNÉHO STATIKA.
- PO ODSTRANĚNÍ STÁVAJÍCÍCH POVRCHOVÝCH ÚPRAV A PODHLEDŮ BUDE NOSNÁ KONSTRUKCE ZMAPOVÁNA, VEŠKERÉ PORUCHY KONSTRUKCÍ BUDOU ZAZNAMENÁNY A BUDOU PŘEDÁNY ZODPOVĚDNÉMU STATIKOVI, KTERÝ ROZHODNE O ZPŮSOBU V POŘÁDÁNÍ SE S DANOU PORUCHOU.
- VNITŘNÍ KÓTY MÍSTNOSTÍ JSOU ČISTÝMI SVĚTLÝMI ROZMĚRY BEZ VNITŘNÍCH OMÍTEK A OBKLADŮ.
- VEŠKERÉ PROSTUPY MEZI POŽÁRNÍMI ÚSEKY BUDOU PROTIPOŽÁRNĚ UTĚSNĚNY A OZNAČENY, K POŽÁRNÍM KLAPKÁM BUDE UMOŽNĚN PŘÍSTUP SKRZ REVIZNÍ OTVOR V PODHLEDU.
- HRANY OMÍTANÝCH KONSTRUKCÍ BUDOU VYZTUŽENY HLINÍKOVÝMI NÁROŽNÍMI PODOMÍTKOVÝMI PROFILY.
- VEŠKERÉ REVIZNÍ OTVORY V PODHLEDECH A INSTALAČNÍCH ŠACHTÁCH BUDOU PROVEDENY DLE POŽADAVKŮ JEDNOTLIVÝCH PROFESÍ. V KONSTRUKCÍCH. S POŽADOVANOU POŽÁRNÍ NEBO AKUSTICKOU ODOLNOSTÍ NUTNO OSADIT TAKTO ATESTOVANÉ VÝROBKY.
- V PROSTORECH RETAILU OZNAČENÝ JAKO STAVEBNÍ PŘIPRAVENOST B, JSOU ZAŘIZOVACÍ PRVKY VYKRESLENY ORIENTAČNĚ A NEJSOU DODÁVKOU STAVBY.
- VEŠKERÉ DOPLNĚNÉ OCELOVÉ KONSTRUKCE A PODCHYTÁVKY BUDOU PROTIPOŽÁRNĚ CHRÁNĚNY OPLÁŠTĚNÍM Z SDK DESEK. STROPNÍ KONSTRUKCE A PRŮVLAKY BUDOU CHRÁNĚNY NA POŽADOVANOU POŽÁRNÍ ODOLNOST PROTIPOŽÁRNÍ OMÍTKOU. TLOUŠŤKA OMÍTKY DLE VYBRANÉHO DODAVETELE cca 22mm.
- INSTALAČNÍ ŠACHTY TVOŘÍ SAMOSTATNÉ POŽÁRNÍ ÚSEKY, VEŠKERÉ PROSTUPY STĚNOU JÁDRA BUDOU POŽÁRNĚ UTĚSNĚNY DLE POŽADAVKU PBŘ ČÁSTI.
- 6NP BYLO VYBRÁNO JAKO PODLAŽÍ, KTERÉ SE UVEDE DO "PŮVODNÍHO" HISTORICKÉHO STAVU. U DVEŘÍ V TOMTO PODLAŽÍ BUDE ROZHODOVAT JEJICH TECHNICKÝ STAV. PŘÍPADNĚ BUDOU POUŽITY DVEŘE Z JINÉHO PODLAŽÍ, POKUD BUDOU V TECHNICKY LEPŠÍM STAVU A BUDE JEDNODUŠŠÍ JE REPASOVAT.
- SLABOPROUDÉ KABELOVÉ VEDENÍ VEDENÉ Z "KABELOVÉ KOBKY" MÍSTNOST 1S19 BUDOU PŘED ZAHÁJENÍM STAVEBNÍCH PRACÍ OBEDNĚNY A OCHRÁNĚNY PŘED MECHANICKÝM POŠKOZENÍM.
- DĚLÍCÍ KONSTRUKCE JSOU ZALOŽENY NA NOSNOU KONSTRUKCI, PŘÍČKY VYTAŽENÉ AŽ K NOSNÉ KONSTRUKCI STROPU BUDOU DILATAČNĚ UKOTVENY. SÁDROKARTONOVÉ PŘÍČKY BUDOU KOTVENY DLE TYPOVÝCH DETAILŮ DODAVATELE SYSTÉMU, ZDĚNÉ PŘÍČKY BUDOU KOTVENY BODOVĚ CCA PO 1000mm A PONECHANÁ SPÁRA BUDE VYPLNĚNA MINERÁLNÍ VATOU.
- HRANY SÁDROKARTONOVÝCH KONSTRUKCÍ BUDOU OPATŘENY PŘÍSLUŠNÝMI HRANOVÝMI AL LIŠTAMÍ, KTERÉ BUDOU DODÁVKOU DODAVATALE SÁDROKARTONU.
- KERAMICKÉ OBKLADY JSOU NAVRŽENY DO VÝŠKY 2200mm NAD PODLAHOU, POKUD NENÍ V TABULCE MÍSTNOSTÍ UVEDENO JINAK.
- VEŠKERÉ OTVOROVÉ VÝPLNĚ A JEJICH ROZMĚRY JSOU UVEDENY V TABULKÁCH OKEN A DVEŘÍ, PŘED REALIZACÍ JE NUTNÉ VVŠECHNY ROZMĚRY OVĚŘIT.
- DODÁVKA VŠECH VÝROBKŮ JE UVAŽOVANA VČETNĚ VŠECH KOTVÍCÍCH A KOMPLETAČNÍCH PRVKŮ.
- V OBJEKT USE NACHÁZEJÍ PRVKY SPADAJÍCÍ POD PAMÁTKOVOU OCHRANU NPÚ, TYTO PRVKY BUDOU ŘEŠENY DLE AGENDY HISTORICKÝCH PRVKŮ, KTERÁ JE SOUČÁSTÍ PD.
- PRVKY, KTERÉ NEBUDE MOŽNÉ ODBORNĚ DEMONTOVAT A PŘESUNOUT DO ARCHIVU BUDOU PO CELOU DOBU REKONSTRUKCE OBEDNĚNY A OCHRÁNĚNY PŘED POŠKOZENÍM.
- GENERÁLNÍ DODAVATEL PŘEDLOŽÍ DÍLENSKOU DOKUMENTACI ARCHITEKTOVI A GENERÁLNÍMU PROJEKTANTOVI K ODSOUHLASENÍ.
- VZHLEDEM NA CHARAKTER STAVBY JE ZA DIMENZE A KOTEVNÍ JEDNOTLIVÝCH PRVKŮ A ROZMĚROVOU PŘESNOST JE ZODPOVĚDNÝ GENERÁLNÍ DODAVATEL STAVBY.
- FINÁLNÍ POVRCHOVÉ ÚPRAVY A POHLEDOVÉ PRVKY MUSÍ BÝT ODSOUHLASENY INVESTOREM, ARCHITEKTEM A GENERÁLNÍM PROJEKTANTEM NA ZÁKLADĚ VZORKOVÁNÍ.

PAMÁTKOVÁ OCHRANA, RESTAURÁTORSKÉ PRÁCE:

- VŠECHNY RESTAURÁTORSKÉ PRVKY BUDOU PO DOBU STAVBY BEZPEČNĚ OCHRÁNĚNY PŘED POŠKOZENÍM.
- HISTORICKÉ PRVKY CHRÁNĚNÉ NPÚ BUDOU RESTAUROVÁNY OSOBOU S DOSTATEČNOU ODBORNOSTÍ, PŘÍPADNĚ BUDE OSOBA VYBRÁNA NPÚ.
- V PRŮBĚHU RESTAUROVÁNÍ BUDOU JEDNOTLIVÉ RESTAUROVANÉ PRVKY DOKUMENTOVÁNY FOTOGRAFIEMI Z PRŮBĚHU PRACÍ.

LEGENDA ČAR - DĚLENÍ INVESTIC VYBAVENÍ

- VYBAVENÍ PRO VLASTNÍ VYUŽITÍ SŽ
- VYBAVENÍ PRO DOPRAVCE A DALŠÍ SUBJEKTY V OBJEKTU
- VYBAVENÍ VLASTNÍ DODÁVKA NÁJEMCE RETAILU

Legenda materiálů

- Stávající zděnné konstrukce
- Stávající železobetonové konstrukce
- Železobeton dle konstrukční části
- Zdivo nenosné, tl. dle kce
- Vápenopískové zdivo, tl. dle kce
- SDK vnitřní příčky s dvojitým záklopem, s vloženou minerální izolací tl.40mm tl. 100-150mm
- SDK předstěny s dvojitým záklopem, tl. 100-150mm
- SDK předstěny s dvojitým záklopem, s vloženou minerální izolací tl.40mm tl. 100-150mm
- Minerální tepelně izolační deska, tl. 50-200mm

Legenda historických prvků

(Bližší specifikace dle invertizace historických prvků)

- **Legenda značení prvků pod restaurátorskou ochranou**

Kód podlaží dle invertizace (10=1NP, 20=2NP, ...)
Číslo prvku
W.40.20
Označení prvku: DL = Dlažby, D/DF = Dveře, E = Elektro, O = Obklady, W = Okna, F/LOP = R = Různé, SV = Svítidla, T = Truhlářské výrobky, Z = Zámečnické výrobky, Prosklené stěny

- Prvek zachován a repasován na svém místě
- Repasovaný prvek umístěn z depozitu

ORIENTAČNÍ SCHÉMA

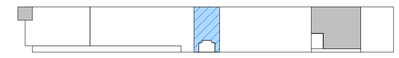

Orientační schéma:

Razítko oprávněné osoby:

Podpis: Datum:

Revize:	Datum:	Popis:	Kontroloval:
V02	06/2025	Zapracovaní požadavků NPÚ	Ing. Adam Špunda
V01	01/2025	Zapracování připomínek SŽ	Ing. Adam Špunda
V00	09/2024	Dokumentace k připomínkám SŽ	Ing. Adam Špunda

Stavebník/investor	**Správa železnic, státní organizace**	SPRÁVA ŽELEZNIC
Adresa:	Dlážděná 1003/7, 110 00 Praha 1	
Zástupce investora:	Stavební správa západ	
Adresa:	Sokolovská 1995/278, 190 00 Praha 9	

Zhotovitel stavby:	**SAGASTA-HELIKA-A8000 VB CHEB**		
Vedoucí účastník:	SAGASTA s.r.o.		
Adresa:	Novodvorská 1010/14, 142 00, Praha 4 - Lhotka		
Kontakt:	T: +420 261 344 100 E: info@sagasta.cz		
Zhotovitel objektu:	**SAGASTA s.r.o.**		SAGASTA
Adresa:	Novodvorská 1010/14, 142 00, Praha 4 - Lhotka		
Kontakt:	T: +420 261 344 100 E: info@sagasta.cz		
Hlavní projektant (HIP):	Specialista:	Odpovědný projektant:	Zpracovatel přílohy:
Ing. Adam Špunda	Ing. Robert Šimáček	Ing. Adam Špunda	Jakub Kratochvíl, Filip Brůna

Název stavby/akce:	**Rekonstrukce výpravní budovy v žst. Cheb**	S-kód:	**S631700106**
		Zakázka:	**121 066**
Název části:	Pozemní stavební objekty výpravních budov a budov zastávek	Označení části:	**D.2.2.1.1**
Název objektu:	**Výpravní budova v žst. Cheb** Architektonicko - stavební řešení	Číslo objektu/komplexu:	**SO.01-71-01.01**
Název přílohy:	Půdorys 1.NP_Věž	Číslo přílohy:	**2 104.4**
Název dílčí části přílohy:		Paré:	
Kraj:	Katastrální území:	TUDU:	
Karlovarský	Cheb [650919]	0203VI	
Dokumentace:			
Stupeň dokumentace:	Datum zpracování:	Formáty:	Měřítko:
PDPS	09/2024		

S-kód: S631700106 | Stupeň dokumentace: PDPS | Část: D221 | Objekt: S001710101 | Podobjekt: 01 | Příloha: 2_104 | V02

Prostor pro další informace