


PŮDORYS 3.NP - PŮVODNÍ STAV + BOURÁNÍ
M 1:100

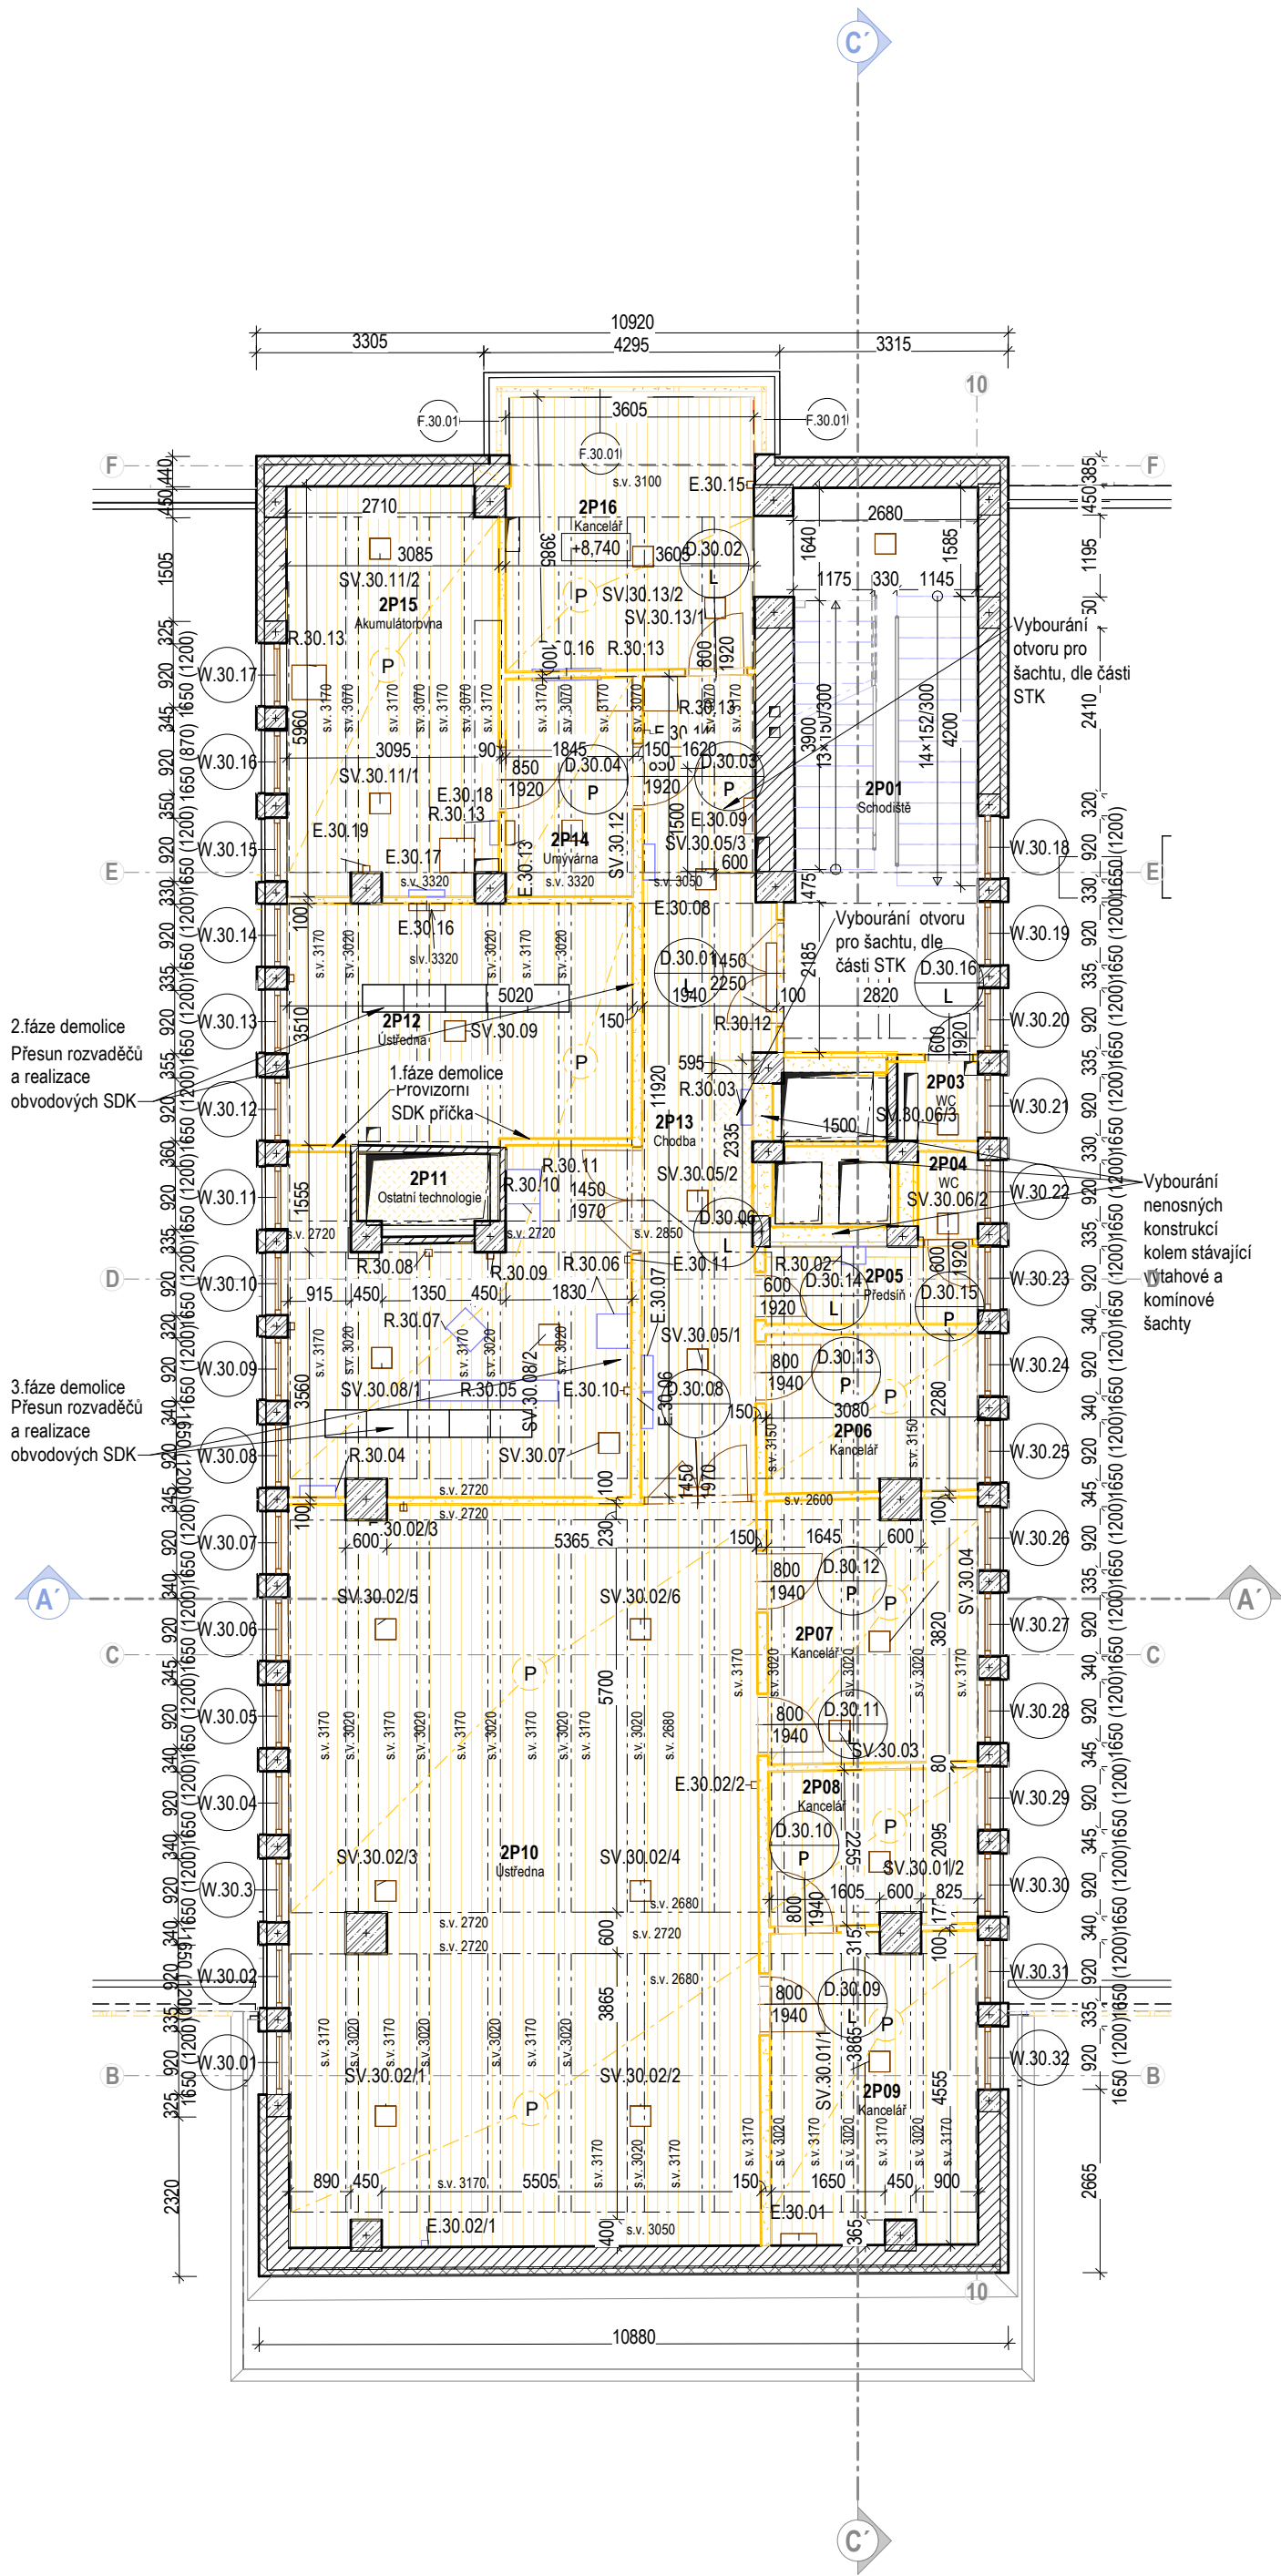

Tabulka místností 3.NP - Původní stav + bourání			
Číslo	Název místnosti	Plocha ČUP [m²]	Světlá výška [mm]
PROSTORY PRO VLASTNÍ VYUŽITÍ SPRÁVY ŽELEZNIC, STÁTNÍ ORGANIZACE			
2P02	Výťahová šachta	3,80	-
2P03	WC	1,35	3060
2P04	WC	1,11	3060
2P05	Předsíň	3,59	3090
2P06	Kancelář	6,92	3090
2P07	Kancelář	11,53	3050
2P08	Kancelář	6,75	3050
2P09	Kancelář	13,35	3050
2P10	Ústředna	72,96	3060
2P11	Ostatní technologie	2,33	3050
2P12	Ústředna	39,44	3060
2P13	Chodba	20,14	3050
2P14	Umyvárna	5,86	3060
2P15	Akumulátorovna	17,94	3060
2P16	Kancelář	14,29	2990
SPOLEČNÉ PROSTORY			
2P01	Schodiště	22,37	3620

Legenda materiálů

- Stávající konstrukce
- Bourané svislé konstrukce
- Bouraná celá skladba podlahy vč. soku a stropních desek
- Bouraná celá skladba podlahy vč. soku bez zásahu do stropních a základových desek
- Bouraná nášlapná vrstva podlahy vč. soku
- Bouraná nášlapná vrstva podlahy vč. soku, plochy s možností sanací stěrky nebo kompletním odebrání všech vrstev v závislosti na stavu po odkrytí
- Bourání nášlapné vrstvy podlahy
- Vybourání stávajícího podledu

Legenda ochrany historických prvků během stavebních prací

- (Bližší specifikace dle inventurizace historických prvků)
- Legenda značení prvků pod restaurátorskou ochranou

Kód podlaží dle inventurizace (10=1NP, 20=2NP, ...)

Číslo prvku

Označení prvku:

DL = Dlažby

D/DF = Dveře

E = Elektro

O = Obklady

W = Okna

F/LOP =

R =

SV =

T =

Z =

Prosklené stěny

Různé Světla

Truhlářské výrobky

Zámečnické výrobky

Prvek nutno ochránit během stavby - prvek zůstává na svém místě a bude restaurován dle restaurátorského záměru. V případě takto zbarvených dveří bude provedena repase dřevních zárubní na místě. Veškeré dřevní výplně budou vyměněny za nové.

Odborná demontáž prvku a následné uložení prvku do depozitu, zároveň bude provedena repase prvku dle záměru.

Prvek je určen k odstranění nebo věnování.
- POZNÁMKY:
- VÝŠKOVÉ KÓTY JSOU VZTAŽENY K +0,000 = 464,280 M.N.M.
 - PROJEKTOVÁ DOKUMENTACE JE VYPRACOVÁNA V ÚROVNI PRO STAVEBNÍ POVOLENÍ VE SMYSLU VYHL. Č. 283/2021 Sb. A NENAHRAZUJE PD PRO PROVÁDĚCÍ PROJEKT NEBO VÝROBNÍ DOKUMENTACI.
 - NEDILNOU SOUČÁSTÍ DOKUMENTACE JE TECHNICKÁ ZPRÁVA A TABULKY SKLADEB.
 - PŘED ZAHÁJENÍM STAVEBNÍCH PRACÍ JE NUTNÉ PROMĚRIT VŠECHNY ROZMĚRY VYPLYVAJÍCÍ Z PD A KONTROLOVAT JE BĚHEM STAVEBNÍCH PRACÍ.
 - PŘED ZAHÁJENÍM BOURACÍCH PRACÍ BUDOU DEMONTOVÁNY VŠECHNY INSTALACE, KTERÉ NEJSOU NUTNÉ PRO NEPŘETRŽITÝ PROVOZ SYSTÉMU PROVOZU ŽELEZNICE.
 - PŘED ZAHÁJENÍM BOURACÍCH PRACÍ MUSÍ BÝT ZHOTOVENA REALIZAČNÍ DOKUMENTACE A PODROBNÝ POPIS POV.
 - BOURACÍM VÝKRESU JEM JE NADŘAZENA KONSTRUKČNÍ ČÁST PROJEKTU DETAILNĚ POPISUJÍCÍ PODCHYCENÍ A ZESÍLENÍ KONSTRUKCE A PODROBNÝ POPIS POSTUPU BOURACÍCH PRACÍ.
 - PO ODSTRANĚNÍ STÁVAJÍCÍCH POVRCHOVÝCH ÚPRAV A PODHLEDŮ BUDE NOSNÁ KONSTRUKCE ZMAPOVÁNA, VEŠKERÉ PORUCHY KONSTRUKCÍ BUDOU ZAZNAMENÁNY A BUDOU PŘEDÁNY ZODPOVĚDNÉMU STATIKOVÍ, KTERÝ ROZHODNE O ZPŮSOBU VYPOŘÁDÁNÍ SE S DANOU PORUCHOU. BUDE ŘEŠENO V RÁMCÍ DALŠÍHO STUPNĚ PD.
 - VNITŘNÍ KÓTY MÍSTNOSTÍ JSOU ČISTÝMI SVĚTLÝMI ROZMĚRY BEZ VNITŘNÍCH OMÍTEK A OBKLADŮ. 6NP BYLO VYBRÁNO JAKO PODLAŽÍ, KTERÉ SE UVEDE DO "PŮVODNÍHO" HISTORICKÉHO STAVU, PŘESNÉ KONCOVÉ PRVKY A POVRCHOVÉ ÚPRAVY BUDOU VYBRÁNY NA ZÁKLADĚ PODROBNÉHO HISTORICKÉHO PRŮZKUMU, KTERÝ BUDE PROVEDEN ZODPOVĚDNOU OSOBOU, V RÁMCÍ PD SE ŘÍDÍME PROVEDENÝM PASPORTEM STAVBY.
 - V OBJEKTU SE NACHÁZÍ PRVKY CHRÁNĚNÉ NPÚ. TYTO PRVKY BUDOU PŘED ZAHÁJENÍM BOURACÍCH PRACÍ ODBORNĚ DEMONTOVÁNY A PŘESUNUTY DO DEPOZITU, PŘÍPADNĚ BUDOU RESTAUROVÁNY ODBORNOU OSOBOU. JEDNOTLIVÉ PRVKY JSOU VYZNAČENÉ NA PŮDORYSECH.
 - PRVKY, KTERÉ JSOU CHRÁNĚNÉ NPÚ (JSOU VYZNAČENÉ NA PŮDORYSE) A JSOU PEVNOU SOUČÁSTÍ STAVBY, BUDOU PŘED ZAHÁJENÍM BOURACÍCH PRACÍ ZABEDNĚNY, ZAKRYTY, TAK ABY NEDOŠLO K JEJICH MECHANICKÉMU POŠKOZENÍ.
 - SLABOPROUDÉ KABELOVÉ VEDENÍ VEDENÉ Z "KABELOVÉ KOBKY" MÍSTNOST 1S19 BUDOU PŘED ZAHÁJENÍM STAVEBNÍCH PRACÍ OBEDNĚNY A OCHRÁNĚNY PŘED MECHANICKÝM POŠKOZENÍM.
- PAMÁTKOVÁ OCHRANA, RESTAURÁTORSKÉ PRÁCE:
- VŠECHNY RESTAURÁTORSKÉ PRVKY BUDOU PO DOBU STAVBY BEZPEČNĚ OCHRÁNĚNY PŘED POŠKOZENÍM.
 - HISTORICKÉ PRVKY CHRÁNĚNÉ NPÚ BUDOU RESTAUROVÁNY OSOBOU S DOSTATEČNOU ODBORNOSTÍ, PŘÍPADNĚ BUDE OSOBA VYBRÁNA NPÚ.
 - V PRŮBĚHU RESTAUROVÁNÍ BUDOU JEDNOTLIVÉ RESTAUROVANÉ PRVKY DOKUMENTOVÁNY FOTOGRAFIEMI Z PRŮBĚHU PRACÍ.
- Orientační schéma:

Razítko oprávněné osoby:

Podpis:

Datum:

Revize:

Datum:

Popis:

Kontroloval:

V01

01/2025

Zpracování připomínek SŽ

Ing. Adam Špunda

V00

09/2024

Dokumentace k připomínkám SŽ

Ing. Adam Špunda
- | | | |
|---------------------|-------------------------------------|--|
| Stavebník/investor | Správa železnic, státní organizace | |
| Adresa: | Dlážděná 1003/7, 110 00 Praha 1 | |
| Zástupce investora: | Stavební správa západ | |
| Adresa: | Sokolovská 1995/278, 190 00 Praha 9 | |
- | | | | | |
|--------------------------|---|-----------------------|---|--|
| Zhotovitel stavby: | SAGASTA-HELIKA-A8000 VB CHEB | | | |
| Vedoucí účastník: | SAGASTA s.r.o. | | | |
| Adresa: | Novodvorská 1010/14, 142 00, Praha 4 - Lhotka | | | |
| Kontakt: | T: +420 261 344 100
E: info@sagasta.cz | | | |
| Zhotovitel objektu: | SAGASTA s.r.o. | | | |
| Adresa: | Novodvorská 1010/14, 142 00, Praha 4 - Lhotka | | | |
| Kontakt: | T: +420 261 344 100
E: info@sagasta.cz | | | |
| Hlavní projektant (HIP): | Specialista: | Odpovědný projektant: | | |
| Ing. Adam Špunda | Ing. Robert Šimáček | Ing. Adam Špunda | Zpracovatel přílohy:
Jakub Kratochvíl, Filip Brůna | |
- | | | | | | |
|---|--|----------|-------------------------|----------------|-----------|
| Název stavby/akce: | Rekonstrukce výpravní budovy v žst. Cheb | | S-kód: | S631700106 | |
| Název části: | Pozemní stavební objekty výpravních budov a budov zastávek | | Zakázka: | 121 066 | |
| Název objektu: | Výpravní budova v žst. Cheb | | Označení části: | D.2.2.1.1 | |
| Název přílohy: | Půdorys 3.NP - Původní stav + bourání | | Číslo objektu/komplexu: | SO.01-71-01.01 | |
| Název dílčí části přílohy: | | | Číslo přílohy: | 2 107.2 | |
| Kraj: | Katastrální území: | | TUDU: | | |
| | Cheb [650919] | | 0203VI | | |
| Dokumentace: | | | | | |
| Stupeň dokumentace: | Datum zpracování: | Formáty: | Měřítko: | | |
| PDPs | 09/2024 | 3 x A4 | | | |
| S-kód: | Stupeň dokumentace: | Část: | Objekt: | Podobjekt: | Příloha: |
| S 6 3 1 7 0 0 1 0 6 | P | D | P | S | D 2 2 1 1 |
| S O 0 1 7 1 0 1 _ 0 1 _ 2 _ 1 0 7 _ V 0 1 | | | | | |
| Prostor pro další informace | | | | | |