







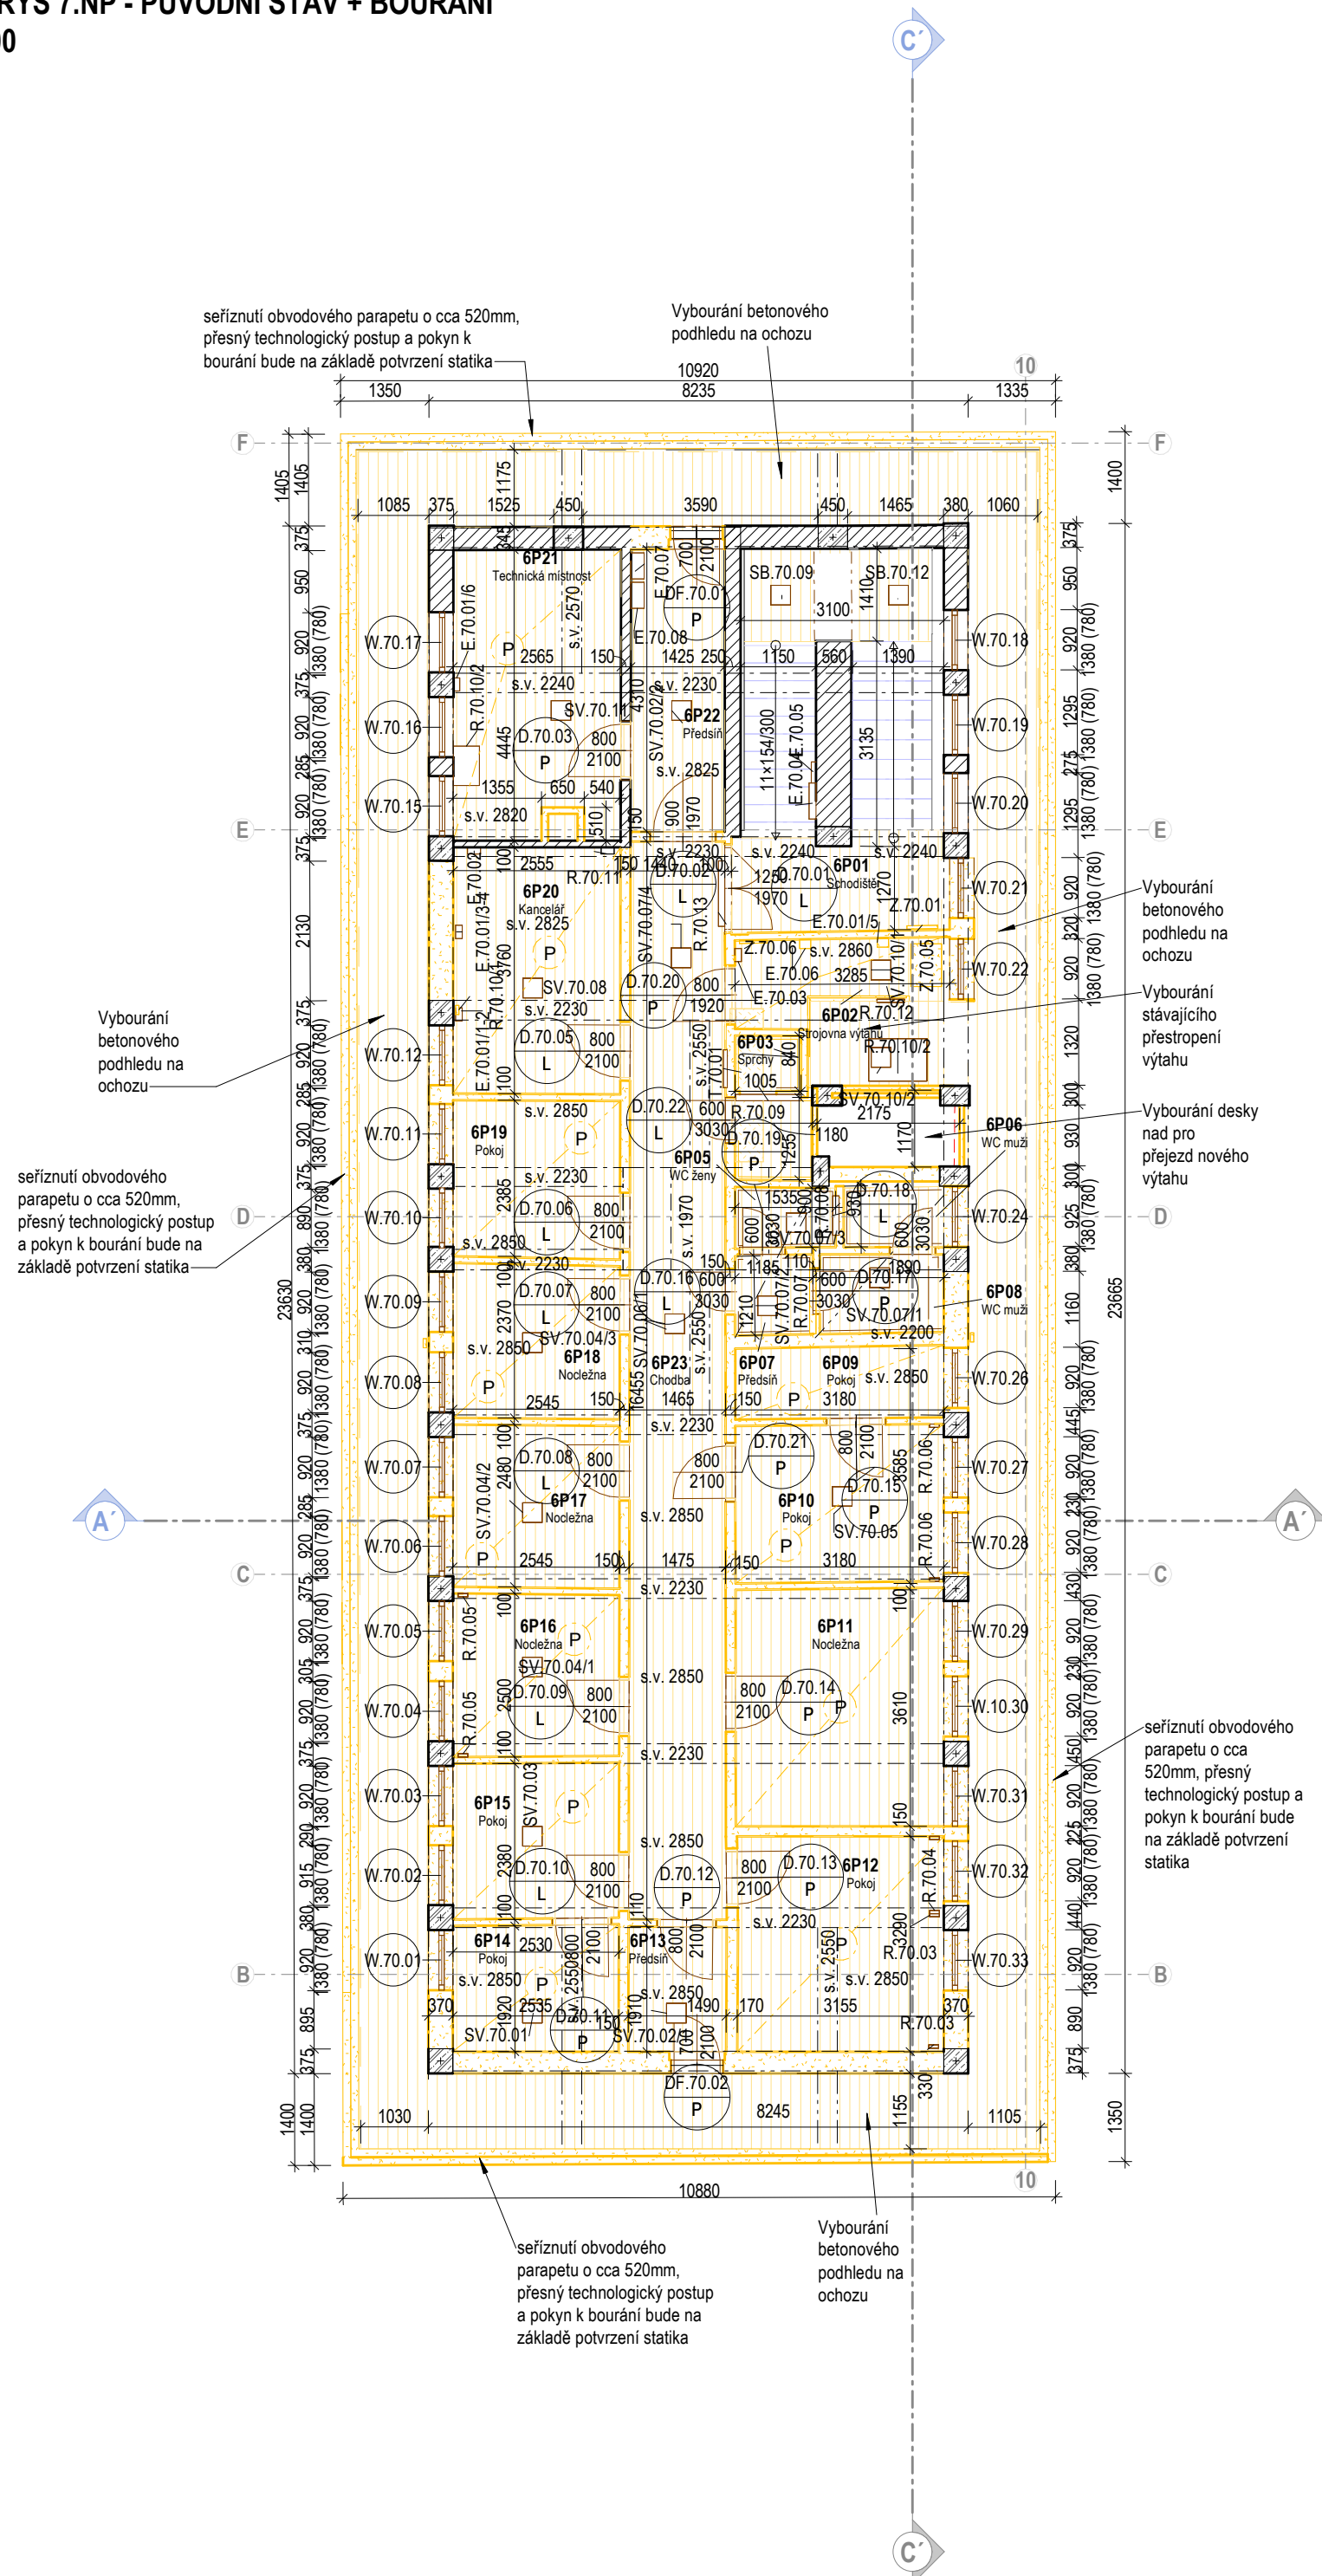


PŮDORYS 7.NP - PŮVODNÍ STAV + BOURÁNÍ
M 1:100

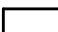

Tabulka místností 7.NP - Původní stav + bourání			
Číslo	Název místnosti	Plocha ČUP [m²]	Světlová výška [mm]
PROSTORY PRO VLASTNÍ VYUŽITÍ SPRÁVY ŽELEZNIC, STÁTNÍ ORGANIZACE			
6P03	Sprchy	0,93	2825
6P04	Předsíní	81,85	2825
6P05	WC ženy	1,43	2825
6P06	WC muži	1,62	2825
6P07	Předsíní	1,44	2825
6P08	WC muži	2,27	2825
6P09	Pokoje	3,48	2830
6P10	Pokoje	7,64	2830
6P11	Nocležna	11,54	2840
6P12	Pokoje	10,36	2835
6P14	Pokoje	4,89	2840
6P15	Pokoje	6,02	2825
6P16	Nocležna	6,30	2825
6P17	Nocležna	6,31	2825
6P18	Nocležna	5,99	2820
6P19	Pokoje	6,13	2825
6P20	Kancelář	9,61	2825
PROSTORY PROVOZUSCHOPNOSTI DRÁHY			
6P21	Technická místnost	11,04	2820
SPOLEČNÉ PROSTORY			
6P01	Schodiště	16,51	4500
6P02	Strojovna výtahu	3,52	2840
6P13	Předsíní	2,85	2820
6P22	Předsíní	6,20	2830
6P23	Chodba	24,12	2830


Legenda materiálů

- | | |
|---|---|
|  | Stávající konstrukce |
|  | Bourané svislé konstrukce |
|  | Bouraná celá skladba podlahy vč. soklu a stropních desek |
|  | Bouraná celá skladba podlahy vč. soklu bez zásahu do stropních a základových desek |
|  | Bouraná nášlapná vrstva podlahy vč. soklu |
|  | Bouraná nášlapná vrstva podlahy vč. soklu, plochy s možností sanací stěrky nebo kompletním odebrání všech vrstev v závislosti na stavu po odkrytí |
|  | Bourání rozněšecí vrstvy podlahy |
|  | Vybourání stávajícího podkladu |

Legenda ochrany historických prvků během stavebních prací

(Bližší specifikace dle invertizace historických prvků)

- **Legenda značení prvků pod restaurátorskou ochranou**

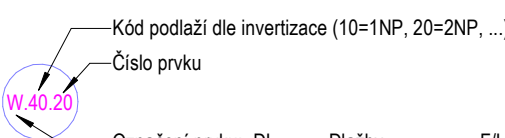


- Označení prvku: DL = Dlažby F/LOP = Prosklené stěny
D/DF = Dveře R = Různé
E = Elektro SV = Svítidla
O = Obklady T = Truhlářské výrobky
W = Okna Z = Zámečnické výrobky


- Prvek nutno ochrániť během stavby - prvek zůstává na svém místě a bude restaurován dle restaurátorského záměru. V případě takto zbarvených dveří bude provedena repase dveřních zárubní na místě. Veškeré dveřní výplně budou vyměněny za nové.


- Odborná demontáž prvku a následné uložení prvku do depozitu, zároveň bude provedena repase prvku dle záměru.

- Prvek je určen k odstranění nebo věnování

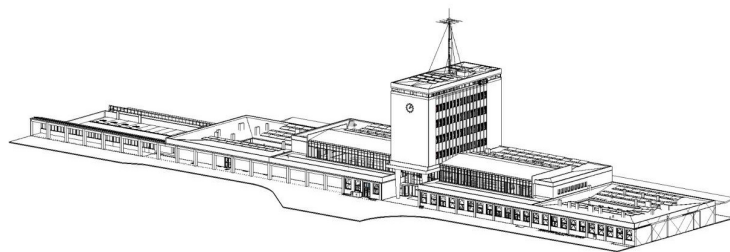

Podpis:			Datum:
Revize:	Datum:	Popis:	Kontroloval:
V01	01/2025	Zapracování připomínek SŽ	Ing. Adam Špunda
V00	09/2024	Dokumentace k připomínkám SŽ	Ing. Adam Špunda

Stavebník/investor	Správa železnic, státní organizace	 SPRÁVA ŽELEZNIC
Adresa:	Dlážděná 1003/7, 110 00 Praha 1	
Zástupce investora:	Stavební správa západ	
Adresa:	Sokolovská 1995/278, 190 00 Praha 9	

Zhotovitel stavby: Vedoucí účastník: Adresa: Kontakt:	SAGASTA-HELIKA-A8000 VB CHEB SAGASTA s.r.o. Novodvorská 1010/14, 142 00, Praha 4 - Lhotka T: +420 261 344 100 E: info@sagasta.cz		
Zhotovitel objektu: Adresa: Kontakt:	SAGASTA s.r.o. Novodvorská 1010/14, 142 00, Praha 4 - Lhotka T: +420 261 344 100 E: info@sagasta.cz		
Hlavní projektant (HIP): Ing. Adam Špunda	Specialista: Ing. Robert Šimáček	Odpovědný projektant: Ing. Adam Špunda	Zpracovatel přílohy: Jakub Kratochvíl, Filip Brůna

Název stavby/akce:		Rekonstrukce výpravní budovy v žst. Cheb				S-kód: 5631700106	
Název části:		Pozemní stavební objekty výpravních budov a budov zastávek				Zakázka: 121 066	
Název objektu:		Výpravní budova v žst. Cheb Architektonicko - stavební řešení				Označení části: D.2.2.1.1	
Název přílohy:		Půdorys 7.NP - Původní stav + bourání				Číslo objektu/komplexu: SO.01-71-01.01	
Název dílčí části přílohy:						Číslo přílohy: 2 115.2	
Kraj:		Katastrální území:		TUDU:		Paré:	
Karlovarský		Cheb [650919]		0203VI			
Dokumentace:							
Stupeň dokumentace:		Datum zpracování:		Formáty:			
PDPS		09/2024		3 x A4			
S-kód:		Stupeň dokumentace:		Část:		Objekt:	
S 6 3 1 7 0 0 1 0 6		_ P D P S		_ D 2 2 1 1		_ S O 0 1 7 1 0 1	
						Podoblet: Píloha:	
						_ 0 1 _ 2 _ 1 1 5 _ V 0 1	
Prostor pro další informace							