
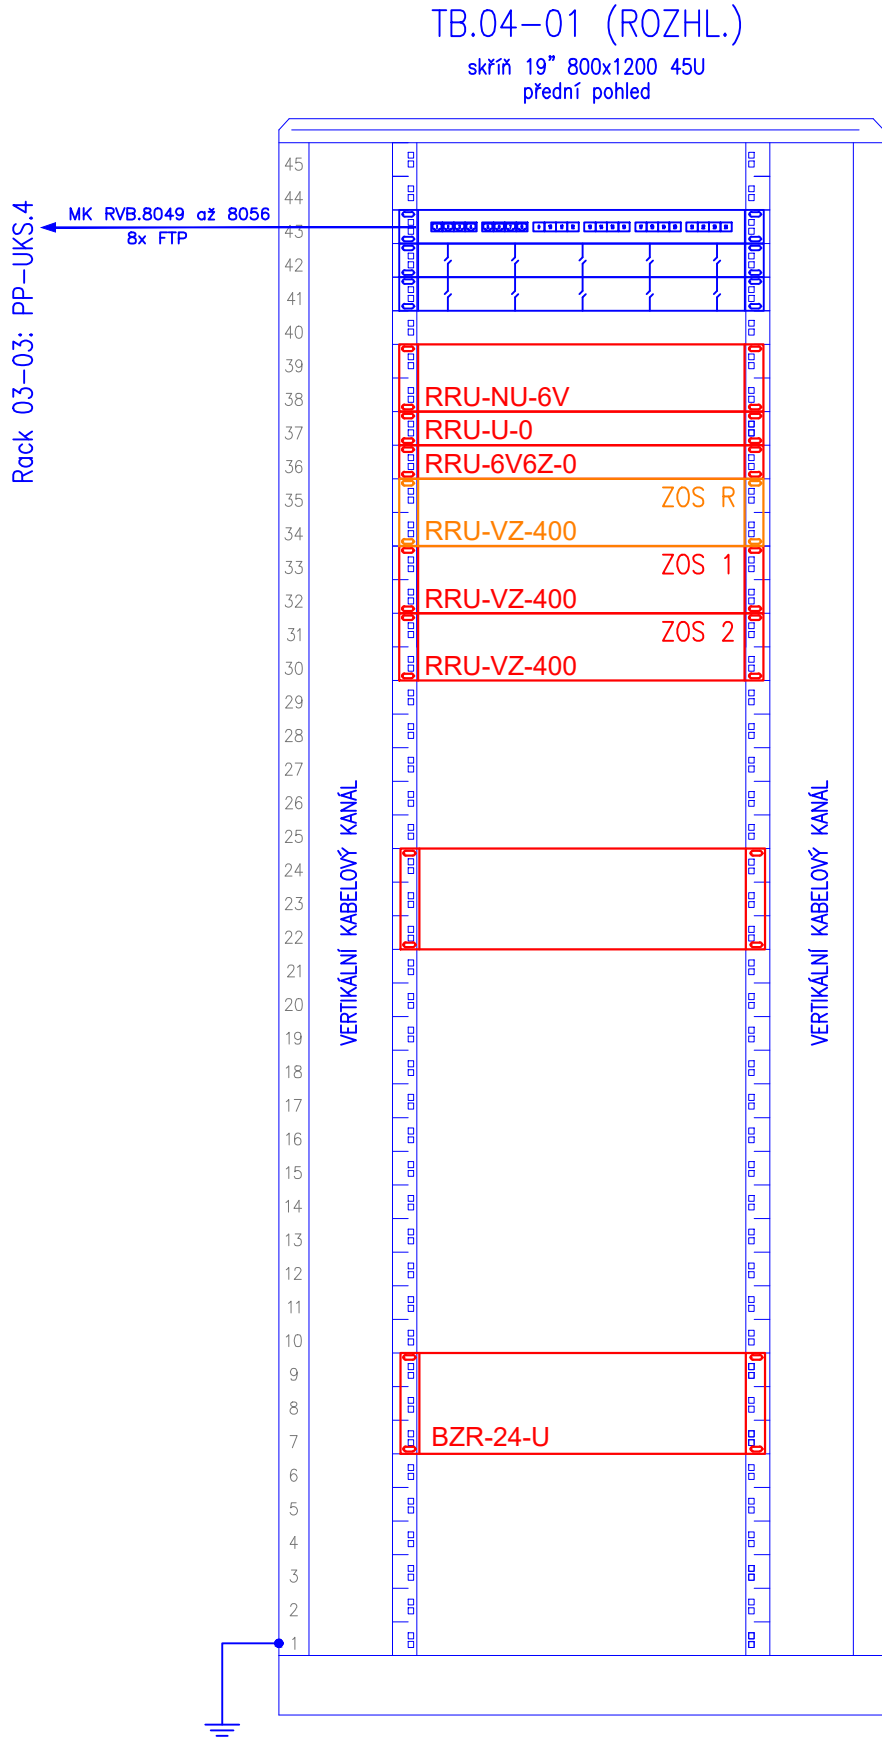
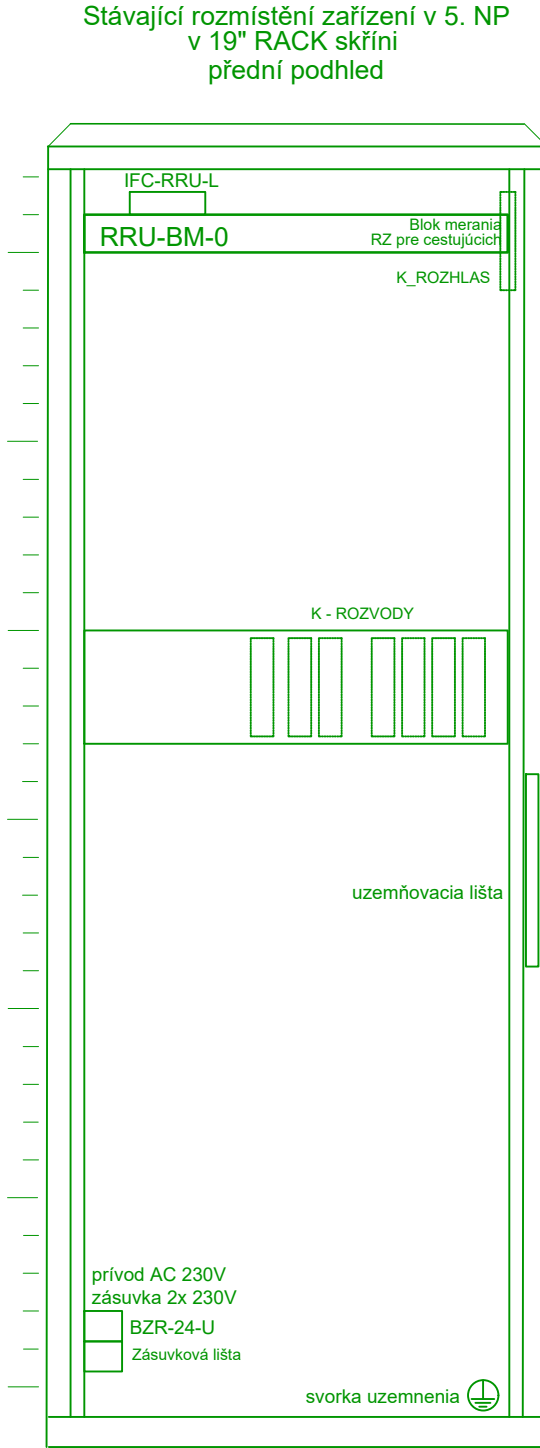


- BAREVNÉ PŘÍRAZENÍ
- STÁVAJÍCÍ ZACHOVÁVANÉ ZAŘÍZENÍ
 - STÁVAJÍCÍ RUŠENÉ ZAŘÍZENÍ
 - STÁVAJÍCÍ PŘESOUVANÉ ZAŘÍZENÍ
 - NOVÉ ZAŘÍZENÍ
 - ZAŘÍZENÍ JINÝCH PS

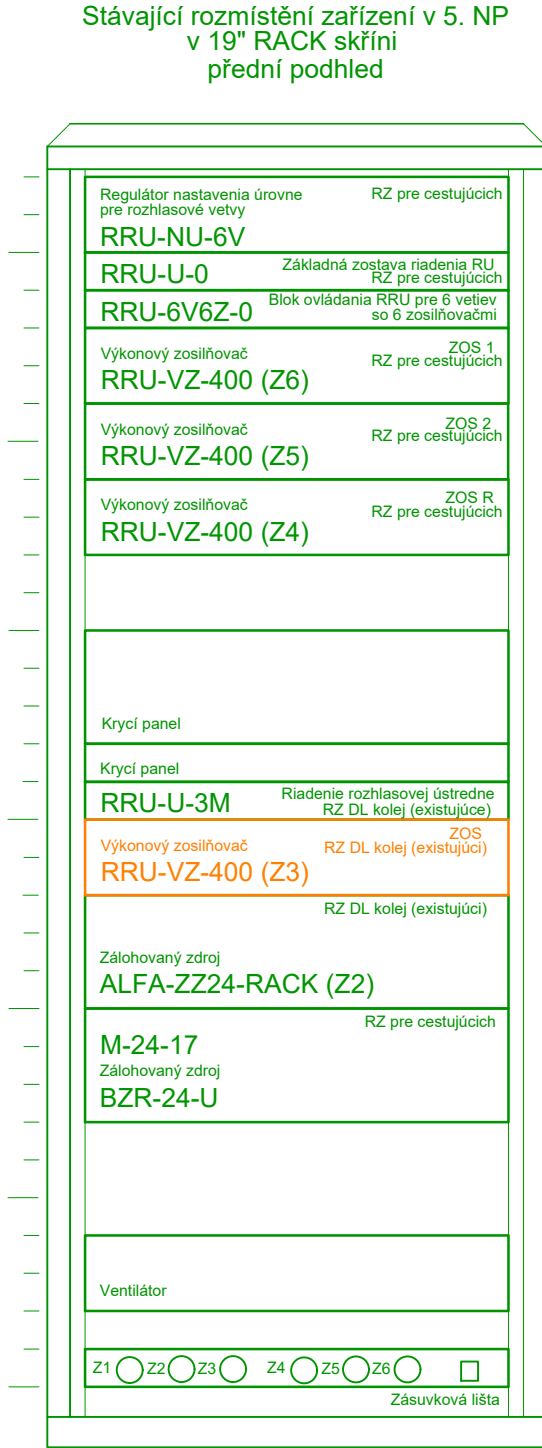


PP UKS.1

REGULÁTOR ÚROVNĚ
REPRODUKTOROVÝCH LINEK
IP ŘIDIČÍ JEDNOTKA
BLOK OVLÁDÁNÍ
ZESILOVAČ 400W R
ZESILOVAČ 400W 1
ZESILOVAČ 400W 2

KRYCÍ PANEĽ

ZÁLOHOVANÝ ZDROJ

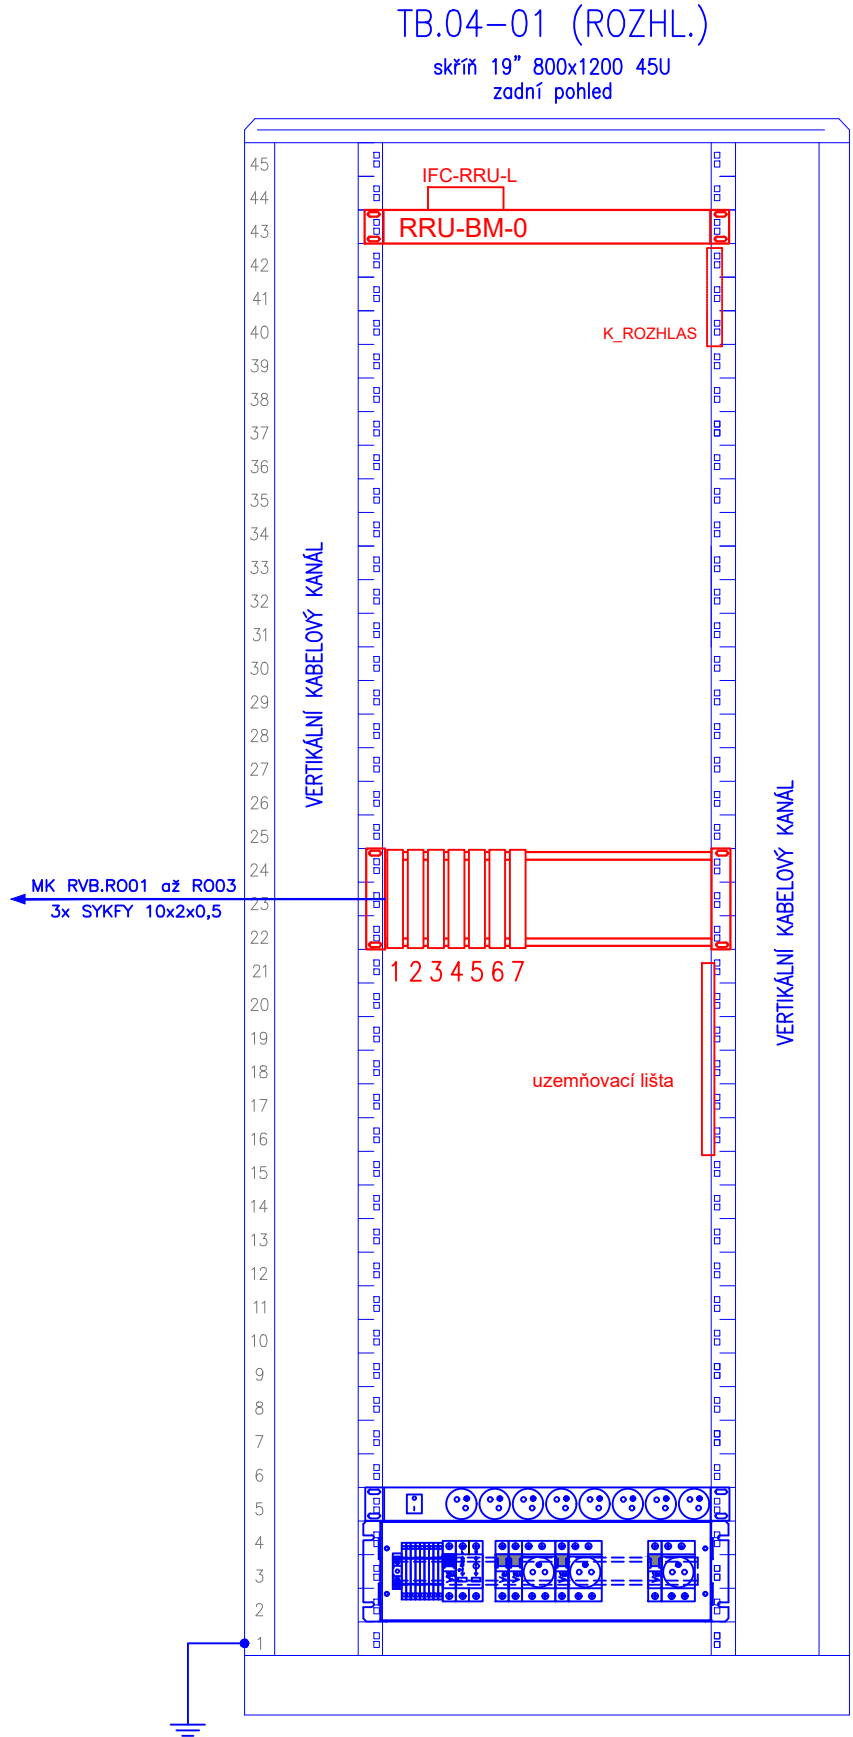

BLOK MĚŘENÍ

PDA

JISTIČOVÁ LIŠTA

Orientační schéma:				Razítko oprávněné osoby:			
Revize:	Datum:	Popis:			Kontroloval:		
V01	01/2025	Soulad mezi PS-11-02-21 a PS-11-02-71			Ing. E. Střelka		
Stavebník/Investor:				Správa železnic, státní organizace			
Adresa:				Dlážděná 1003/7, 110 00 Praha 1			
Zástupce investora:				Stavební správa západ			
Adresa:				Sokolovská 1955/278, Praha 9, 190 00			
Zhotovitel stavby:				SAGASTA-HELIKA-A8000 VB CHEB			
Adresa:				SAGASTA s.r.o.			
Kontakt:				Novodvorská 1010/14, 142 00, Praha 4 - Lhotka			
				T: +420 261 344 100			
				E: info@sagasta.cz			
Zhotovitel objektu:				SAGASTA s.r.o.			
Adresa:				Novodvorská 1010/14, 142 00, Praha 4 - Lhotka			
Kontakt:				T: +420 261 344 100			
				E: info@sagasta.cz			
Hlavní projektant (HIP):				Specialista:		Odpovědný projektant:	
Ing. Adam Špunda				Ing. Tomáš Burda		Václav Mašek	
						Zpracovatel:	
						Bc. Petr Vrba	
Název stavby/akce:				Rekonstrukce výpravní budovy v žst. Cheb		S-kód: S631700106	
						Zakázka: 121 066	
Název části:				Rozhlasové zařízení		Označení části: D.1.2.2	
Název objektu:				Rozhlasové zařízení		Označení objektu/komplexu: PS 11-02-21	
Název přílohy:				Výkresová část		Číslo přílohy: 2 006	
Název dílčí části přílohy:				Schéma rozvaděčů		Paré:	
Kraj:				Katastrální území:		TUDU:	
Karlovarský				Cheb [650919]		0203VI	
Dokumentace:							
Stupeň dokumentace:				Datum zpracování:		Formáty:	
PDPS				08/2024		A4	
						Měřítka:	
						...	
S-kód: S 1 6 3 1 1 7 0 0 1 0 6				Stupeň dokumentace: Část: P 1 2 1 P 1 S 1 0 1 2 2 X 1 P 1 S 1 1 1 0 2 2 1		Objekt: 1 X 1 X 1 2 1 V 0 6	
Příloha: 1 2 1 0 0 6				Revize: 1 2 1 0 0 6			
DOKUMENTACI LZE UŽÍVAT POUZE VE SMYSLU PŘÍSLUŠNÉ SMLOUVY O DÍLO. VÝKRES, ČI JEHO ČÁST, MŮŽE BÝT KOPÍROVÁN NEBO JINÝM ZPŮSOBEM ROZŠÍŘOVÁN POUZE PO PŘEDCHOZÍM SOUHLASU SAGASTA, s.r.o.							