


LEGENDA VSS – ORIENTAČNÍ (MOŽNÝ) VZHLED

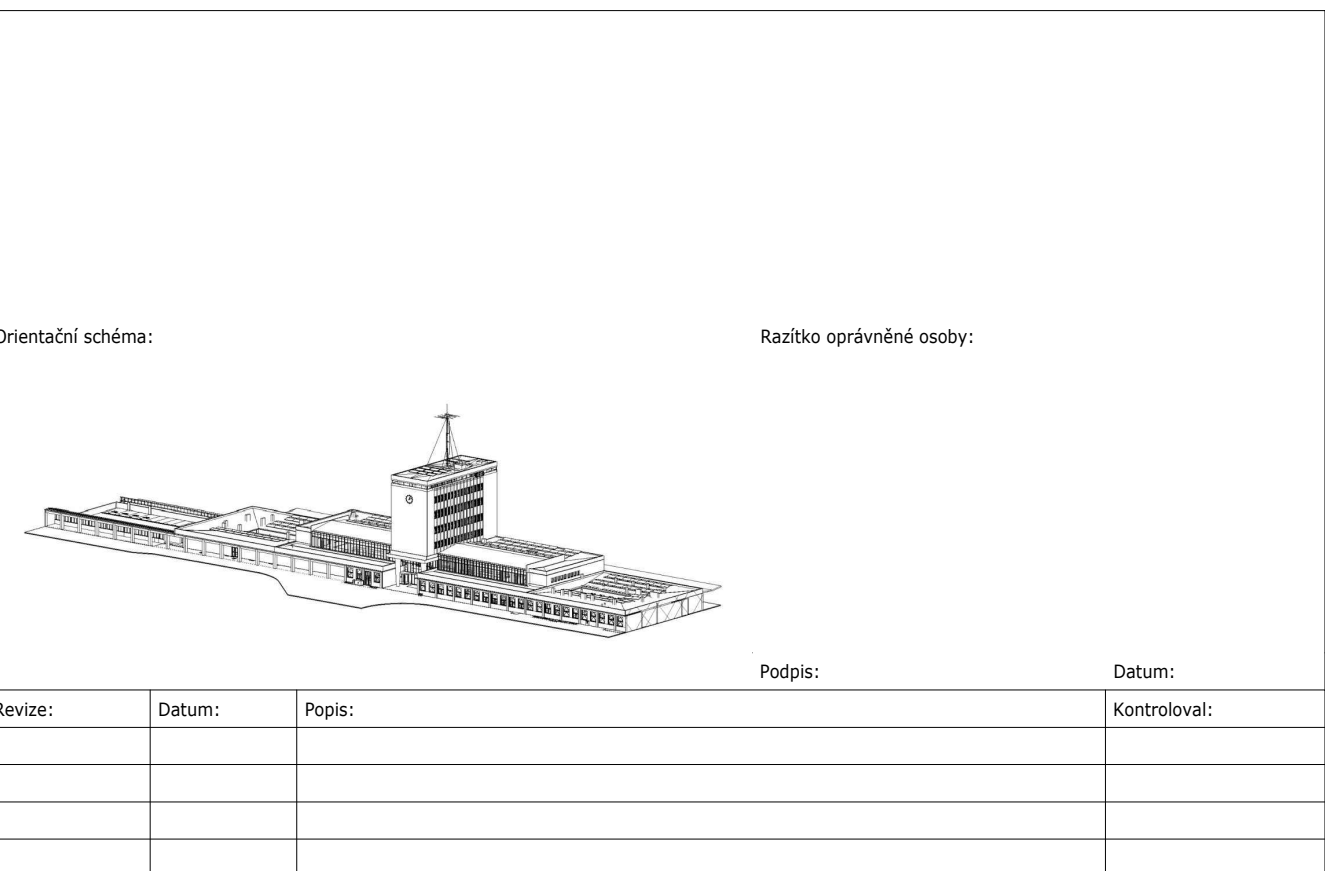

Stavebník/investor: **Správa železnic, státní organizace**  
Adresa: **Diázdné 1003/7, 110 00 Praha 1**  
Zástupce investora: **Stavební správa západ**  
Adresa: **Sokolovská 1995/278, 190 00 Praha 9**



Zhotovitel stavby: **SAGASTA-HELIKA-AB000 VB CHEB**  
Vedoucí Účastník: **SAGASTA s.r.o.**  
Adresa: **Novodvorská 1010/14, 142 00, Praha 4 - Lhotka**  
Kontakt: **T: +420 261 344 100 E: info@sagasta.cz**  
Zhotovitel objektu: **SAGASTA s.r.o.**  
Adresa: **Novodvorská 1010/14, 142 00, Praha 4 - Lhotka**  
Kontakt: **T: +420 261 344 100 E: info@sagasta.cz**  
Hlavní projektant (HIP): **Ing. Adam Špunda**  
Specialista: **Václav Mašek**  
Odpovědný projektant: **Václav Mašek**  
Zpracovatel přílohy: **Ing. Eduard Štříeka**



Název stavby/akce: **Rekonstrukce výpravní budovy v žst. Cheb** S-kód: **5631700106**  
Název části: **VSS objektové (bezpečnostní)** Zakázka: **121 066**  
Název objektu: **VSS objektové (bezpečnostní)** Oznáčení části: **D.1.2.4**  
Název přílohy: **Přodory 1.NP – jih vč. jižního parkoviště** Číslo objektu/komplexu: **PS 11-02-41**  
Název dílčí části přílohy: **-** Číslo přílohy: **2.** **113**  
Kraj: **Karlovarský** Katastrální území: **Cheb [650919]** TUDU: **0203VI**  
Dokumentace: **Stupeň dokumentace: Číslo: 08/2024** Formáty: **-** Měřítko: **1:100**  
PDPS: **08/2024** Stupeň dokumentace: **Číslo: 08/2024** Formáty: **-** Měřítko: **1:100**  
Prostor pro další informace: **S 6 3 1 7 0 0 1 0 6 P D P S O 1 2 4 X P S 1 1 0 2 4 1 X X 2 1 1 2 V 0 1**