

LEGENDA VSS – ORIENTAČNÍ (MOŽNÝ) VZHLED



KAMERA V DOME KRYTU



MULTISENZOROVÁ KAMERA 4x




MULTISENZOROVÁ KAMERA 2x



KAMERA 360° (FISH EYE)




KAMERA VENKOVNÍ (BULLET)

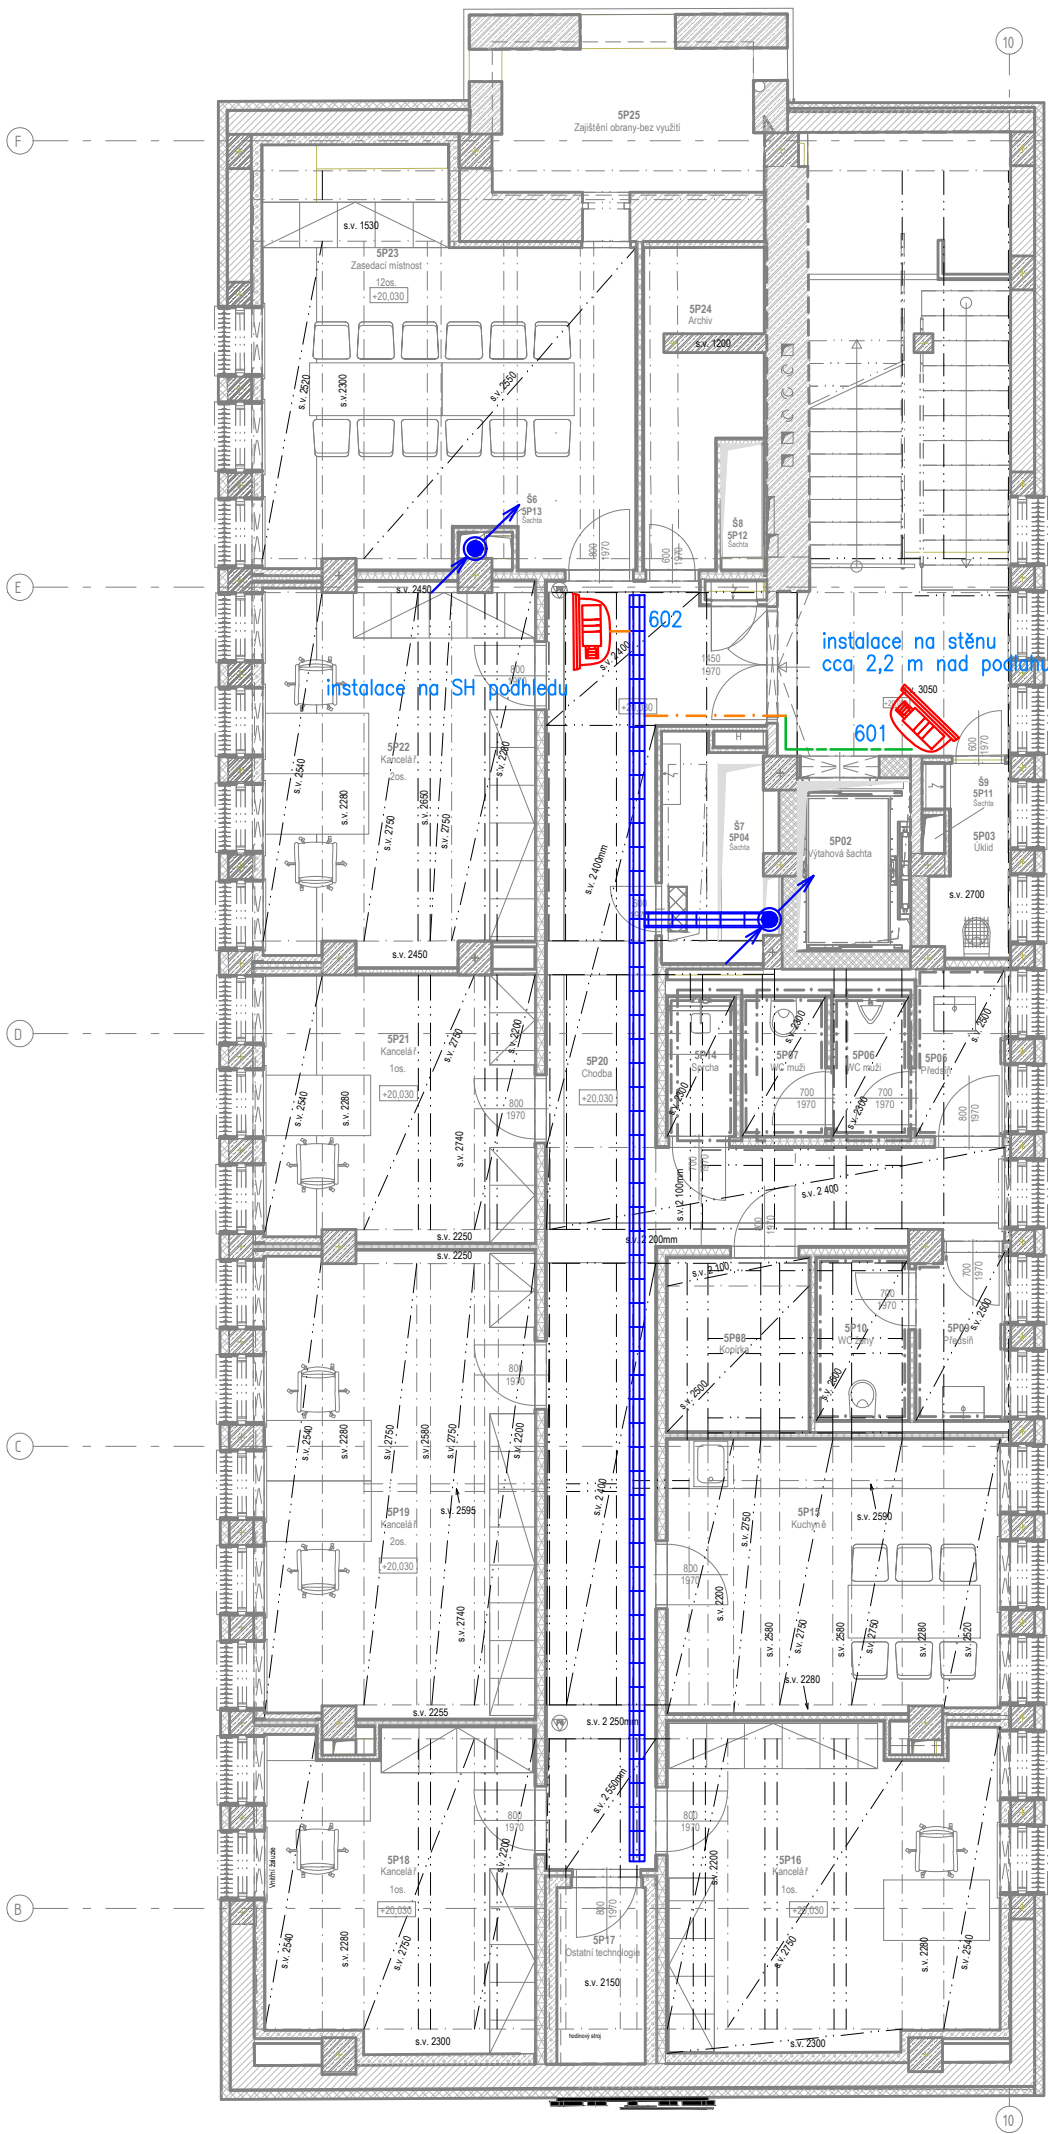

Orientační schéma:

Razítko oprávněné osoby:

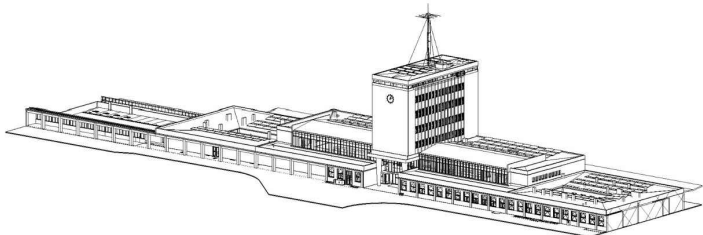


Podpis:

Datum:

Revize:	Datum:	Popis:	Kontroloval:

Stavebník/investor	Správa železnic, státní organizace	
Adresa:	Dlážděná 1003/7, 110 00 Praha 1	
Zástupce investora:	Stavební správa západ	
Adresa:	Sokolovská 1995/278, 190 00 Praha 9	

Zhotovitel stavby: Vedoucí účastník: Adresa: Kontakt:	SAGASTA-HELIKA-A8000 VB CHEB SAGASTA s.r.o. Novodvorská 1010/14, 142 00, Praha 4 - Lhotka T: +420 261 344 100 E: info@sagasta.cz		
Zhotovitel objektu:	SAGASTA s.r.o. Novodvorská 1010/14, 142 00, Praha 4 - Lhotka T: +420 261 344 100 E: info@sagasta.cz		
			
Hlavní projektant (HIP): Ing. Adam Špunda	Specialista: Václav Mašek	Odpovědný projektant: Václav Mašek	Zpracovatel přílohy: Ing. Eduard Střelka

Název stavby/akce:		Rekonstrukce výpravní budovy v žst. Cheb				S-kód:		S631700106	
Název části:		VSS objektové (bezpečnostní)				Zakázka:		121 066	
Název objektu:						Označení části:		D.1.2.4	
Název přílohy:		Přůdorys 6.NP				Číslo objektu/komplexu:		PS 11-02-41	
Název dílčí části přílohy:		-				Číslo přílohy:		2. 161	
Kraj:		Katastrální území:		TUDU:		Paré:			
Karlovarský		Cheb [650919]		0203VI					
Dokumentace:									
Stupeň dokumentace:		Datum zpracování:		Formáty:		Měřítko:			
PDPS		08/2024		-		1:100			
S-kód:									
Stupeň dokumentace: Část: Objekt: Podobjekt: Příloha:									
S 6 3 1 7 0 0 1 0 6 _ P D P S _ D 1 2 4 X _ P S 1 1 0 2 4 1 _ X X _ 2 _ 1 6 1 _ V 0 1									

Prostor pro další informace