

LEGENDA SYMBOLŮ UKS

- 19"

DATOVÝ ROZVADĚČ
- VIDEOTELEFON – VSTUP
- VIDEOTELEFON – STOLNÍ STANICE
- DATOVÁ ZÁSUVKA 1xRJ45
- DATOVÁ ZÁSUVKA 2xRJ45
- DATOVÁ ZÁSUVKA 2xRJ45 DO PODLAHOVÉ KRABICE
- DATOVÁ ZÁSUVKA 1xRJ45 NA STROP NEBO DO PODHLEDU
- OPTICKÁ ZÁSUVKA 1xLC/SC/ST/FC
- WI-FI MODUL

LEGENDA TRAS

- STOUPACÍ VEDENÍ
- KABELOVÝ ŽLAB, ROZMĚRY DLE POPISU
- TRASA V OHEBNÉ TRUBCE V PODHLEDU
- TRASA V OHEBNÉ TRUBCE V PODLAŽE
- TRASA V EIT LIŠTĚ
- TRASA V OHEBNÉ TRUBCE V DŘÁŽCE
- VERTIKÁLNÍ TRASA V DŘÁŽCE

BAREVNÉ PŘÍŘAZENÍ

- STÁVAJÍCÍ ZACHOVÁVANÉ ZAŘÍZENÍ
- STÁVAJÍCÍ RUŠENÉ ZAŘÍZENÍ
- STÁVAJÍCÍ RUŠENÉ ZAŘÍZENÍ, PŘESUN VNITŘNÍ TECHNOLOGIE
- STÁVAJÍCÍ PŘESOUVANÉ ZAŘÍZENÍ
- NOVÉ ZAŘÍZENÍ
- NOVÉ ZAŘÍZENÍ, ŘEŠENO V JINÉM PS
- NOVÉ ZAŘÍZENÍ, FITOUT

LEGENDA POPISU

- VXYZ



POZ. "YZ": POŘADOVÉ ČÍSLO 01 až 99

POZ. "X": TYP ZAKONČENÍ

POZ. "V": PODLAŽÍ 0=1PP, 1=1NP, ... 7=7NP

TYP ZAKONČENÍ:  
1 až 7 ZÁSUVKY UKS  
8 až 9 ZAŘÍZENÍ 3. STRAN

VÝŘEZ 1: STÁVAJÍCÍ STAV ZESILOVACÍ MÍSTNOSTI

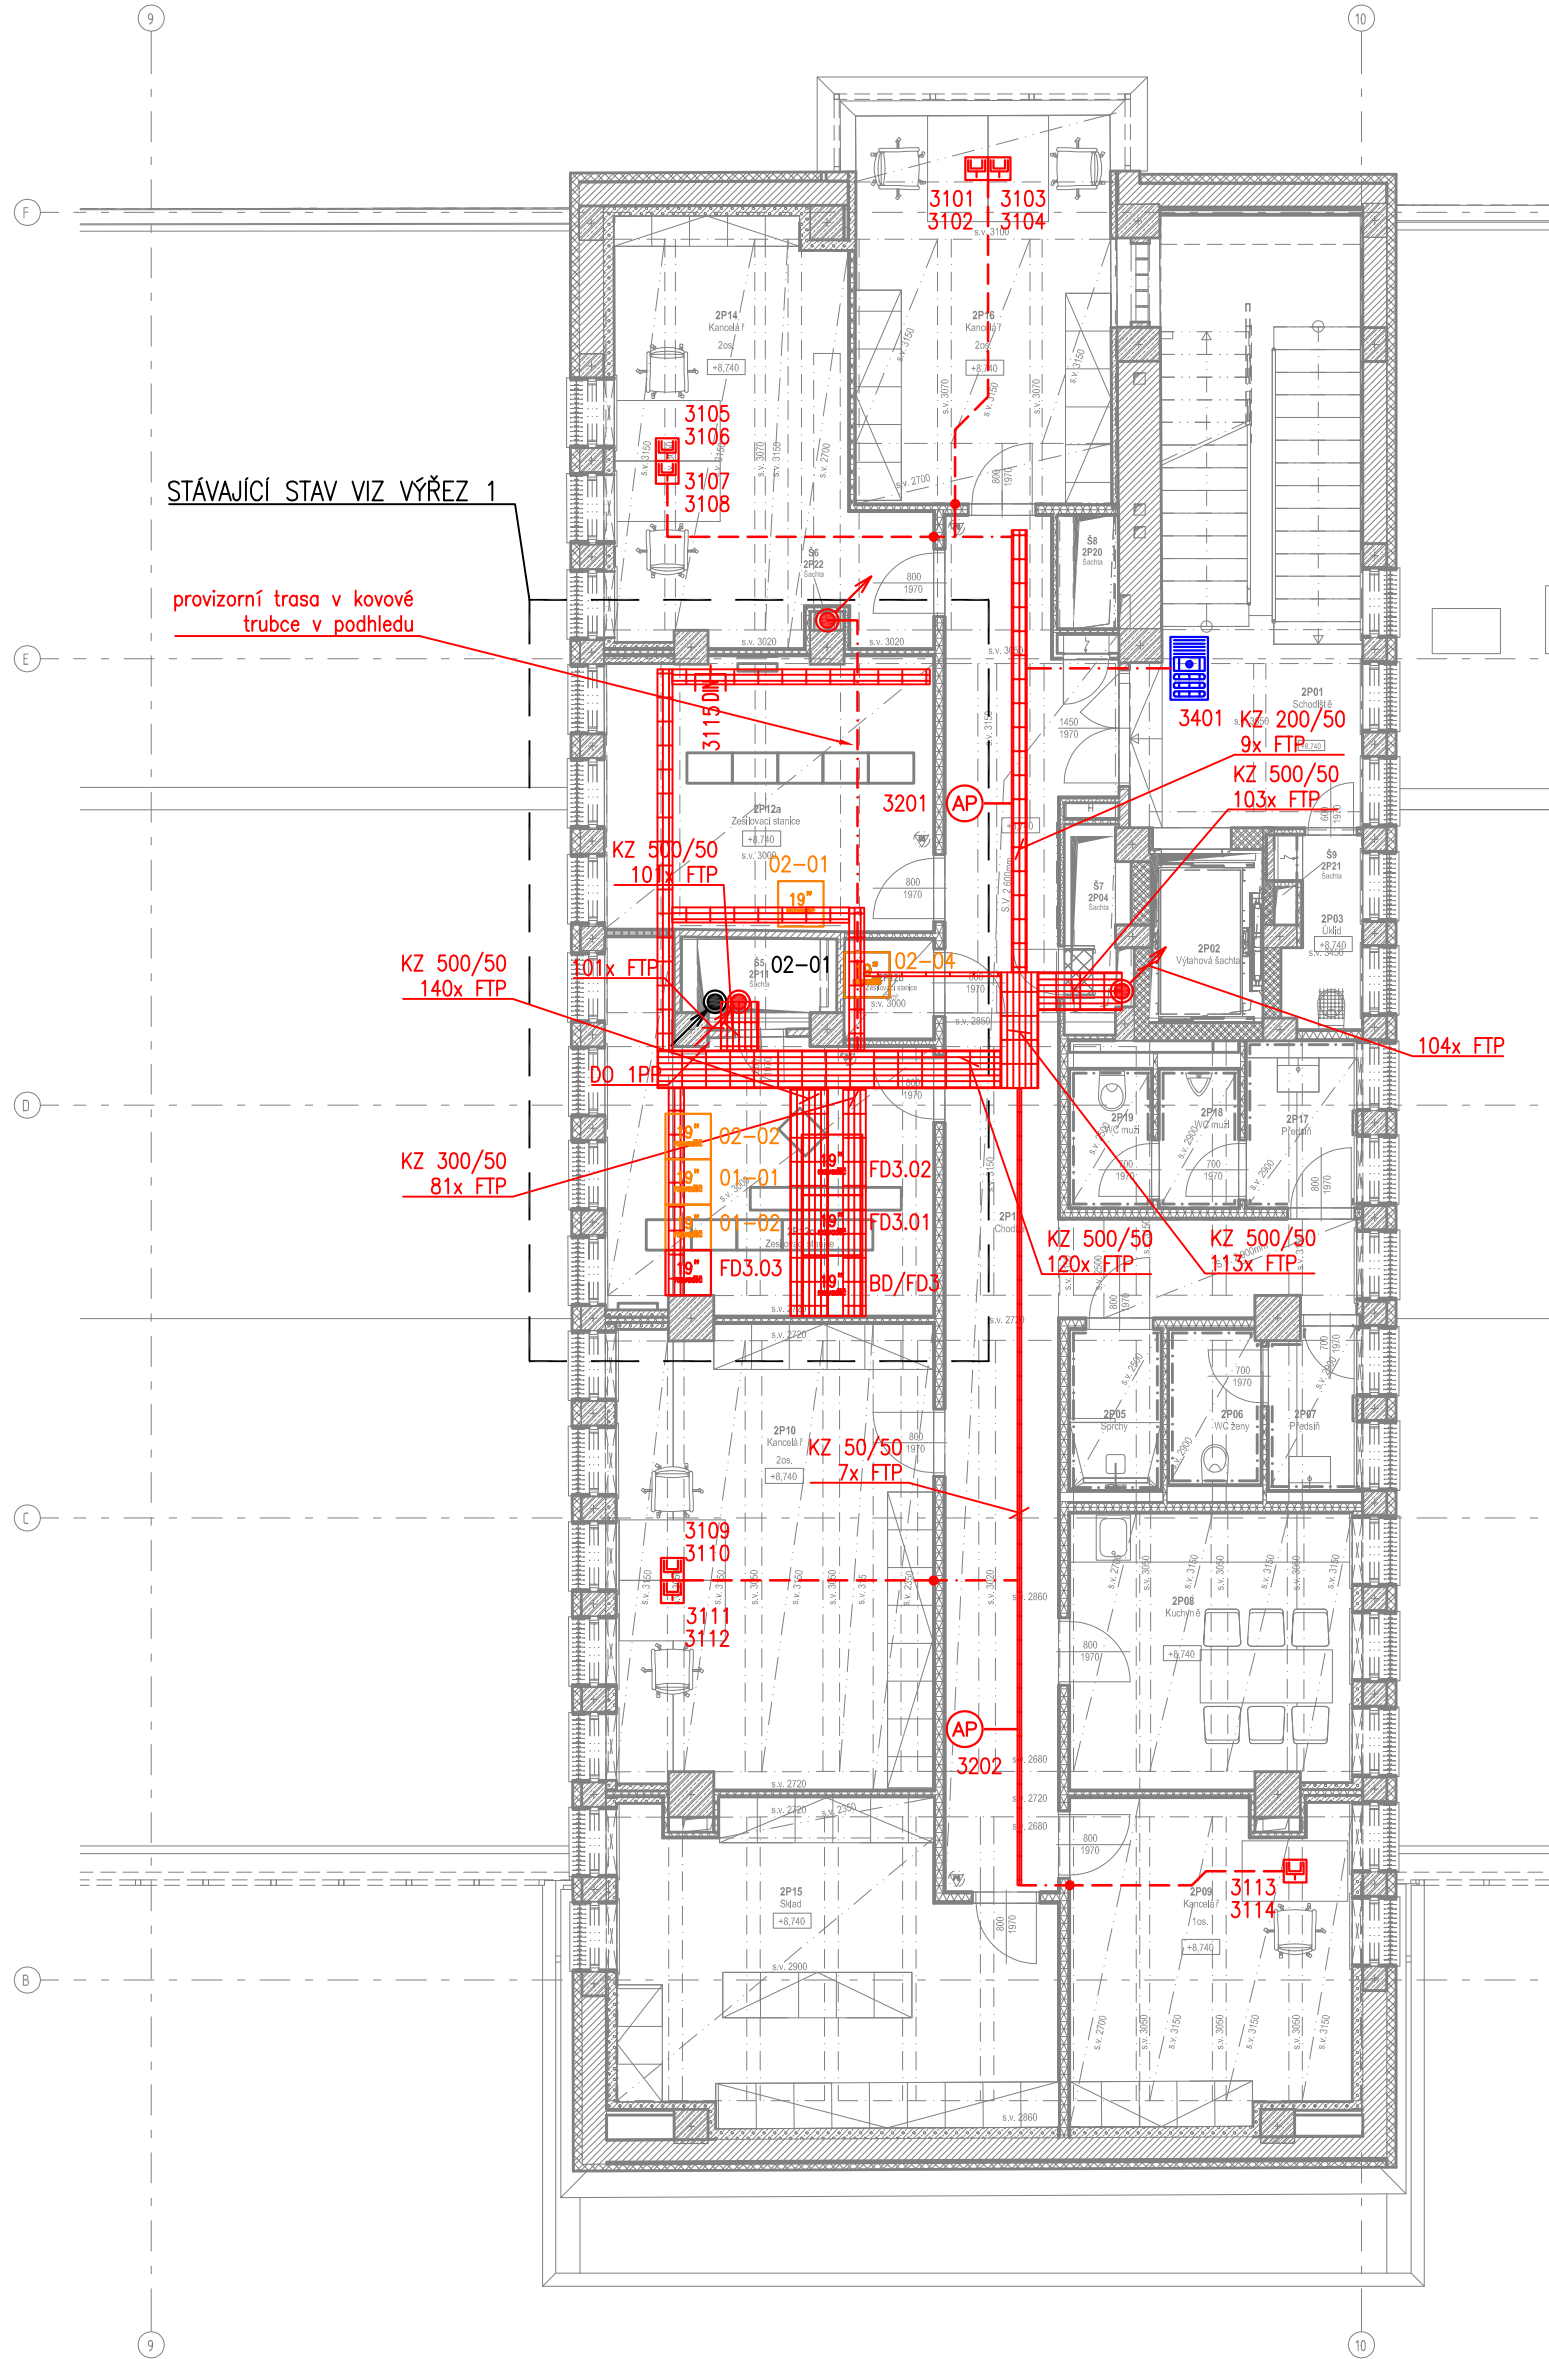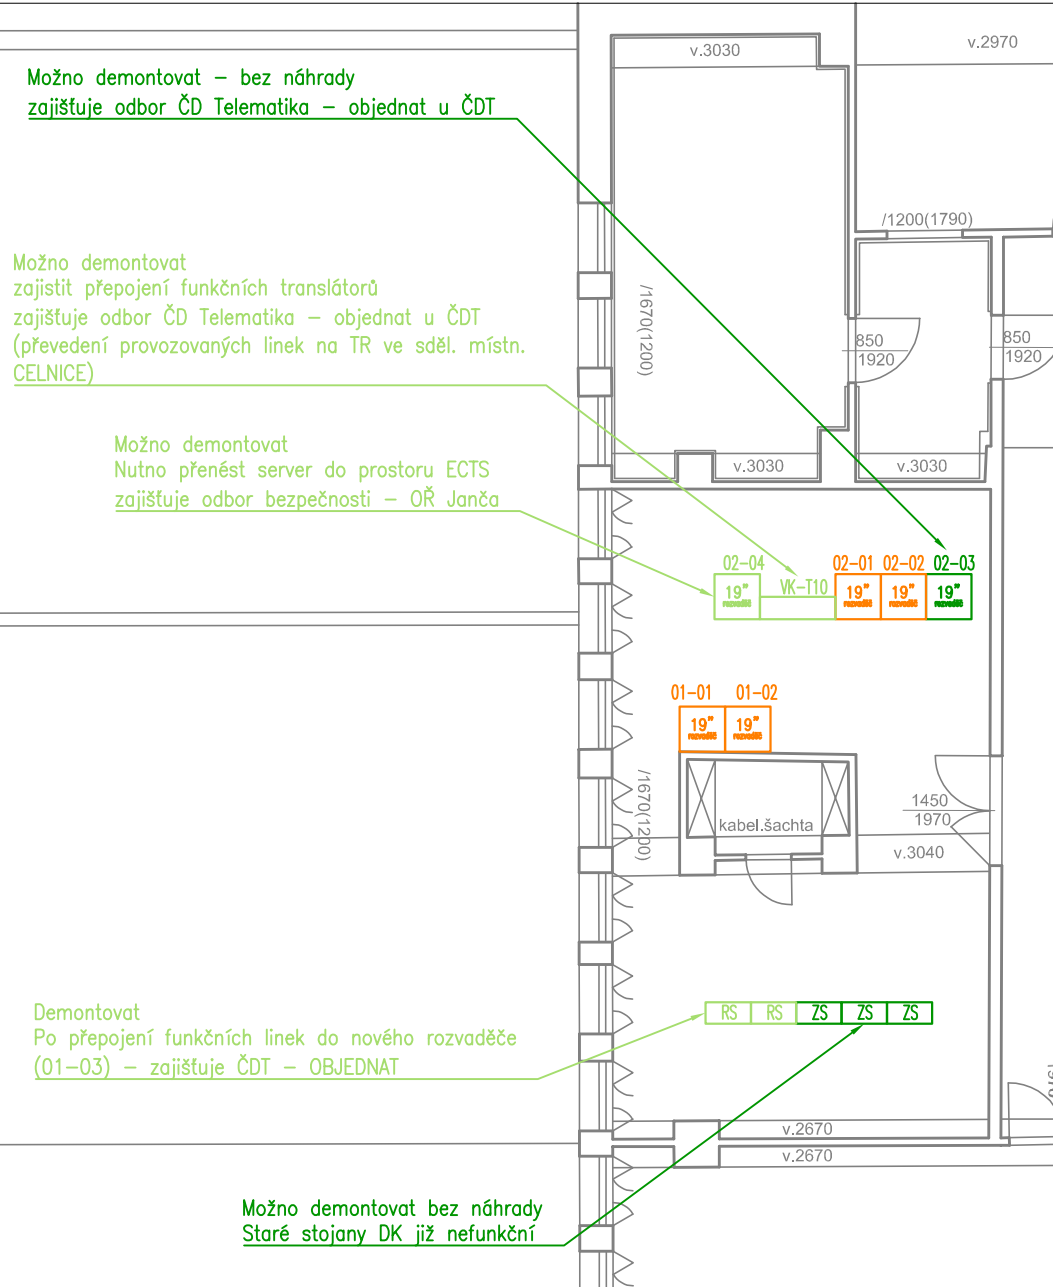

Orientační schéma:

Razítko oprávněné osoby:

Podpis:

Datum:

Revize:	Datum:	Popis:	Kontroloval:
V01	01/2025	Zpracování připomínek SŽ; soulad s PS 11-02-61; smart elektroměry	Ing. E. Střelka

<b>Stavebník/investor</b> Adresa: Zástupce investora: Adresa:	<b>Správa železnic, státní organizace</b> Dlážděná 1003/7, 110 00 Praha 1 Stavební správa západ Sokolovská 1995/278, 190 00 Praha 9			
<b>Zhotovitel stavby:</b> Vedoucí účastník: Adresa: Kontakt:	<b>SAGASTA-HELIKA-A8000 VB CHEB</b> SAGASTA s.r.o. Novodvorská 1010/14, 142 00, Praha 4 - Lhotka T: +420 261 344 100 E: info@sagasta.cz			
<b>Zhotovitel objektu:</b> Adresa: Kontakt:	<b>SAGASTA s.r.o.</b> Novodvorská 1010/14, 142 00, Praha 4 - Lhotka T: +420 261 344 100 E: info@sagasta.cz			
<b>Hlavní projektant (HIP):</b> Ing. Adam Špunda	<b>Specialista:</b> Václav Mašek	<b>Odpovědný projektant:</b> Václav Mašek	<b>Zpracovatel přílohy:</b> Ing. Eduard Střelka	

<b>Název stavby/akce:</b>	<b>Rekonstrukce výpravní budovy v žst. Cheb</b>	S-kód:	<b>S631700106</b>
Název části:	Jiná sdělovací zařízení	Zakázka:	<b>121 066</b>
Název objektu:	Strukturovaná kabeláž	Označení části:	<b>D.1.2.7</b>
Název přílohy:	Půdorys 3.NP	Číslo objektu/komplexu:	<b>PS 11-02-71</b>
Název dílčí části přílohy:	-	Číslo přílohy:	<b>2. 131</b>
Kraj:	Katastrální území:	TUDU:	
Karlovarský	Cheb [650919]	0203VI	
Dokumentace:			
Stupeň dokumentace:	Datum zpracování:	Formáty:	Měřítko:
PDPs	08/2024	-	1:100
S-kód:	Stupeň dokumentace:	Část:	Objekt:
S 6 3 1 7 0 0 1 0 6	P D P S	D 1 2 7 X	P S 0 1 0 2 7 1
			X X 2 1 3 1 V 0 1
Prostor pro další informace			