























LEGENDA SYMBOLŮ UKS

- 
- DATOVÝ ROZVADĚČ
- 
- VIDEOTELEFON – VSTUP
- 
- VIDEOTELEFON – STOLNÍ STANICE
- 
- DATOVÁ ZÁSUVKA 1xRJ45
- 
- DATOVÁ ZÁSUVKA 2xRJ45
- 
- DATOVÁ ZÁSUVKA 2xRJ45 DO PODLAHOVÉ KRABICE
- 
- DATOVÁ ZÁSUVKA 1xRJ45 NA STROP NEBO DO PODHLEDU
- 
- OPTICKÁ ZÁSUVKA 1xLC/SC/ST/FC
- 
- WI-FI MODUL


LEGENDA TRAS

- 
- STOUPACÍ VEDENÍ
- 
- KABELOVÝ ŽLAB, ROZMĚRY DLE POPISU
- 
- TRASA V OHEBNÉ TRUBCE V PODHLEDU
- 
- TRASA V OHEBNÉ TRUBCE V PODLAŽE
- 
- TRASA V EIT LIŠTĚ
- 
- TRASA V OHEBNÉ TRUBCE V DŘÁŽCE
- 
- VERTIKÁLNÍ TRASA V DŘÁŽCE


BAREVNÉ PŘÍŘAZENÍ

- 
- STÁVAJÍCÍ ZACHOVÁVANÉ ZAŘÍZENÍ
- 
- STÁVAJÍCÍ RUŠENÉ ZAŘÍZENÍ
- 
- STÁVAJÍCÍ RUŠENÉ ZAŘÍZENÍ, PŘESUN VNITŘNÍ TECHNOLOGIE
- 
- STÁVAJÍCÍ PŘESOUVANÉ ZAŘÍZENÍ
- 
- NOVÉ ZAŘÍZENÍ
- 
- NOVÉ ZAŘÍZENÍ, ŘEŠENO V JINÉM PS

LEGENDA POPISU


- 
- POZ. "YZ": POŘADOVÉ ČÍSLO 01 až 99
- POZ. "X": TYP ZAKONČENÍ
- POZ. "V": PODLAŽÍ 0=1PP, 1=1NP, ... 7=7NP

TYP ZAKONČENÍ:
1 až 7 ZÁSUVKY UKS
8 až 9 ZAŘÍZENÍ 3. STRAN

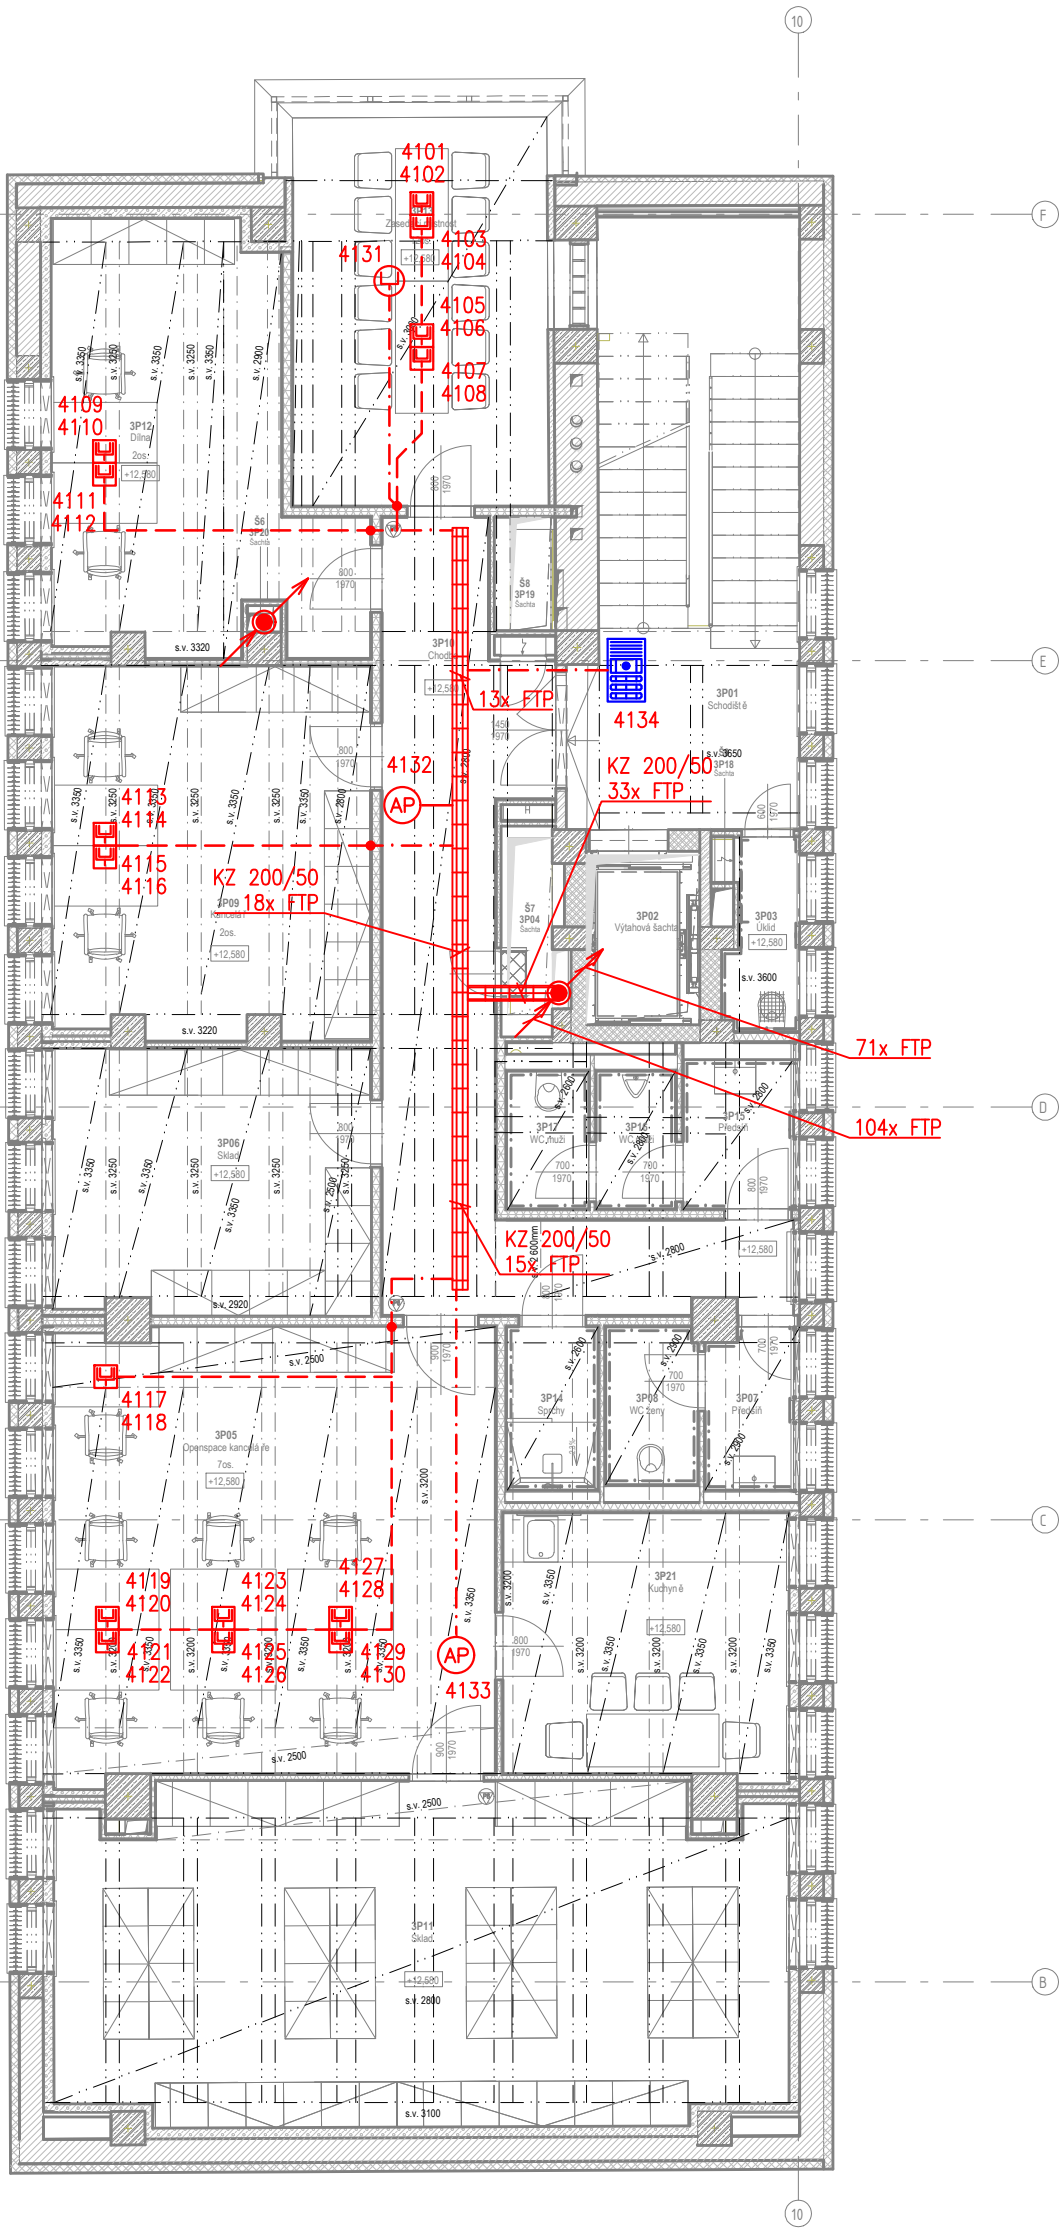


Orientační schéma:


Razítko oprávněné osoby:

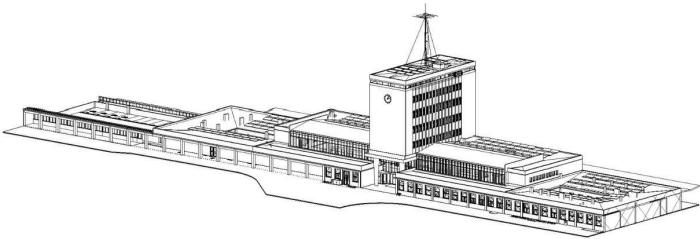

Podpis: Datum:

Revize:	Datum:	Popis:	Kontroloval:

Stavebník/investor	Správa železnic, státní organizace	
Adresa:	Dlážděná 1003/7, 110 00 Praha 1	
Zástupce investora:	Stavební správa západ	
Adresa:	Sokolovská 1995/278, 190 00 Praha 9	

Zhotovitel stavby: Vedoucí účastník: Adresa: Kontakt:	SAGASTA-HELIKA-A8000 VB CHEB SAGASTA s.r.o. Novodvorská 1010/14, 142 00, Praha 4 - Lhotka T: +420 261 344 100 E: info@sagasta.cz		
Zhotovitel objektu: Adresa: Kontakt:	SAGASTA s.r.o. Novodvorská 1010/14, 142 00, Praha 4 - Lhotka T: +420 261 344 100 E: info@sagasta.cz		
Hlavní projektant (HIP): Ing. Adam Špunda	Specialista: Václav Mašek	Odpovědný projektant: Václav Mašek	Zpracovatel přílohy: Ing. Eduard Střelka

Název stavby/akce:	Rekonstrukce výpravní budovy v žst. Cheb			S-kód:	S631700106
Název části:	Jiná sdělovací zařízení			Zakázka:	121 066
Název objektu:	Strukturovaná kabeláž			Označení části:	D.1.2.7
Název přílohy:	Přídorys 4.NP			Číslo objektu/komplexu:	PS 11-02-71
Název dílčí části přílohy:	-			Číslo přílohy:	2. 141
Kraj:	Katastrální území:	TUDU:	Paré:		
Karlovarský	Cheb [650919]	0203VI			
Dokumentace:				S-kód: S 6 3 1 7 0 0 1 0 6 - P D P S - D 1 2 7 X - P S 0 1 0 2 7 1 - X X - 2 - 1 4 1 - V 0 0	
Stupeň dokumentace:	Datum zpracování:	Formáty:	Měřítko:		
PDPs	08/2024	-	1:100	Prostor pro další informace	