 
 


	DATOVÝ ROZVADEČ
	VIDEOTELEFON – VSTUP
	VIDEOTELEFON – STOLNÍ STANICE
	DATOVÁ ZÁSUVKA 1xRJ45
	DATOVÁ ZÁSUVKA 2xRJ45
	DATOVÁ ZÁSUVKA 2xRJ45 DO PODLAHOVÉ KRABICE
	DATOVÁ ZÁSUVKA 1xRJ45 NA STROP NEBO DO PODHLEDU
	OPTICKÁ ZÁSUVKA 1xLC/SC/ST/FC
	WI-FI MODUL

	STOUPACÍ VEDENÍ
	KABELOVÝ ŽLAB, ROZMĚRY DLE POPISU
	TRASA V OHEBNÉ TRUBCE V PŘÍHLEDU
	TRASA V OHEBNÉ TRUBCE V PODLAŽE
	TRASA V EIT LIŠTĚ
	TRASA V OHEBNÉ TRUBCE V DŘÁŽCE
	VERTIKÁLNÍ TRASA V DŘÁŽCE


- STÁVAJÍCÍ ZACHOVÁVANÉ ZAŘÍZENÍ
- STÁVAJÍCÍ RUŠENÉ ZAŘÍZENÍ
- STÁVAJÍCÍ RUŠENÉ ZAŘÍZENÍ, PŘESUN VNITŘNÍ TECHNOLOGIE
- STÁVAJÍCÍ PŘESOUVANÉ ZAŘÍZENÍ
- NOVÉ ZAŘÍZENÍ
- NOVÉ ZAŘÍZENÍ, ŘEŠENO V JINÉM PS

-C VXYZ

- POZ. "YZ": POŘADOVÉ ČÍSLO 01 až 99
- POZ. "X": TYP ZAKONČENÍ
- POZ. "V": PODLAŽÍ 0=1PP, 1=1NP, ... 7=7NP


TYP ZAKONČENÍ:

- 1 až 7 ZÁŠUVKY UKS
- 8 až 9 ZAŘÍZENÍ 3. STRAN

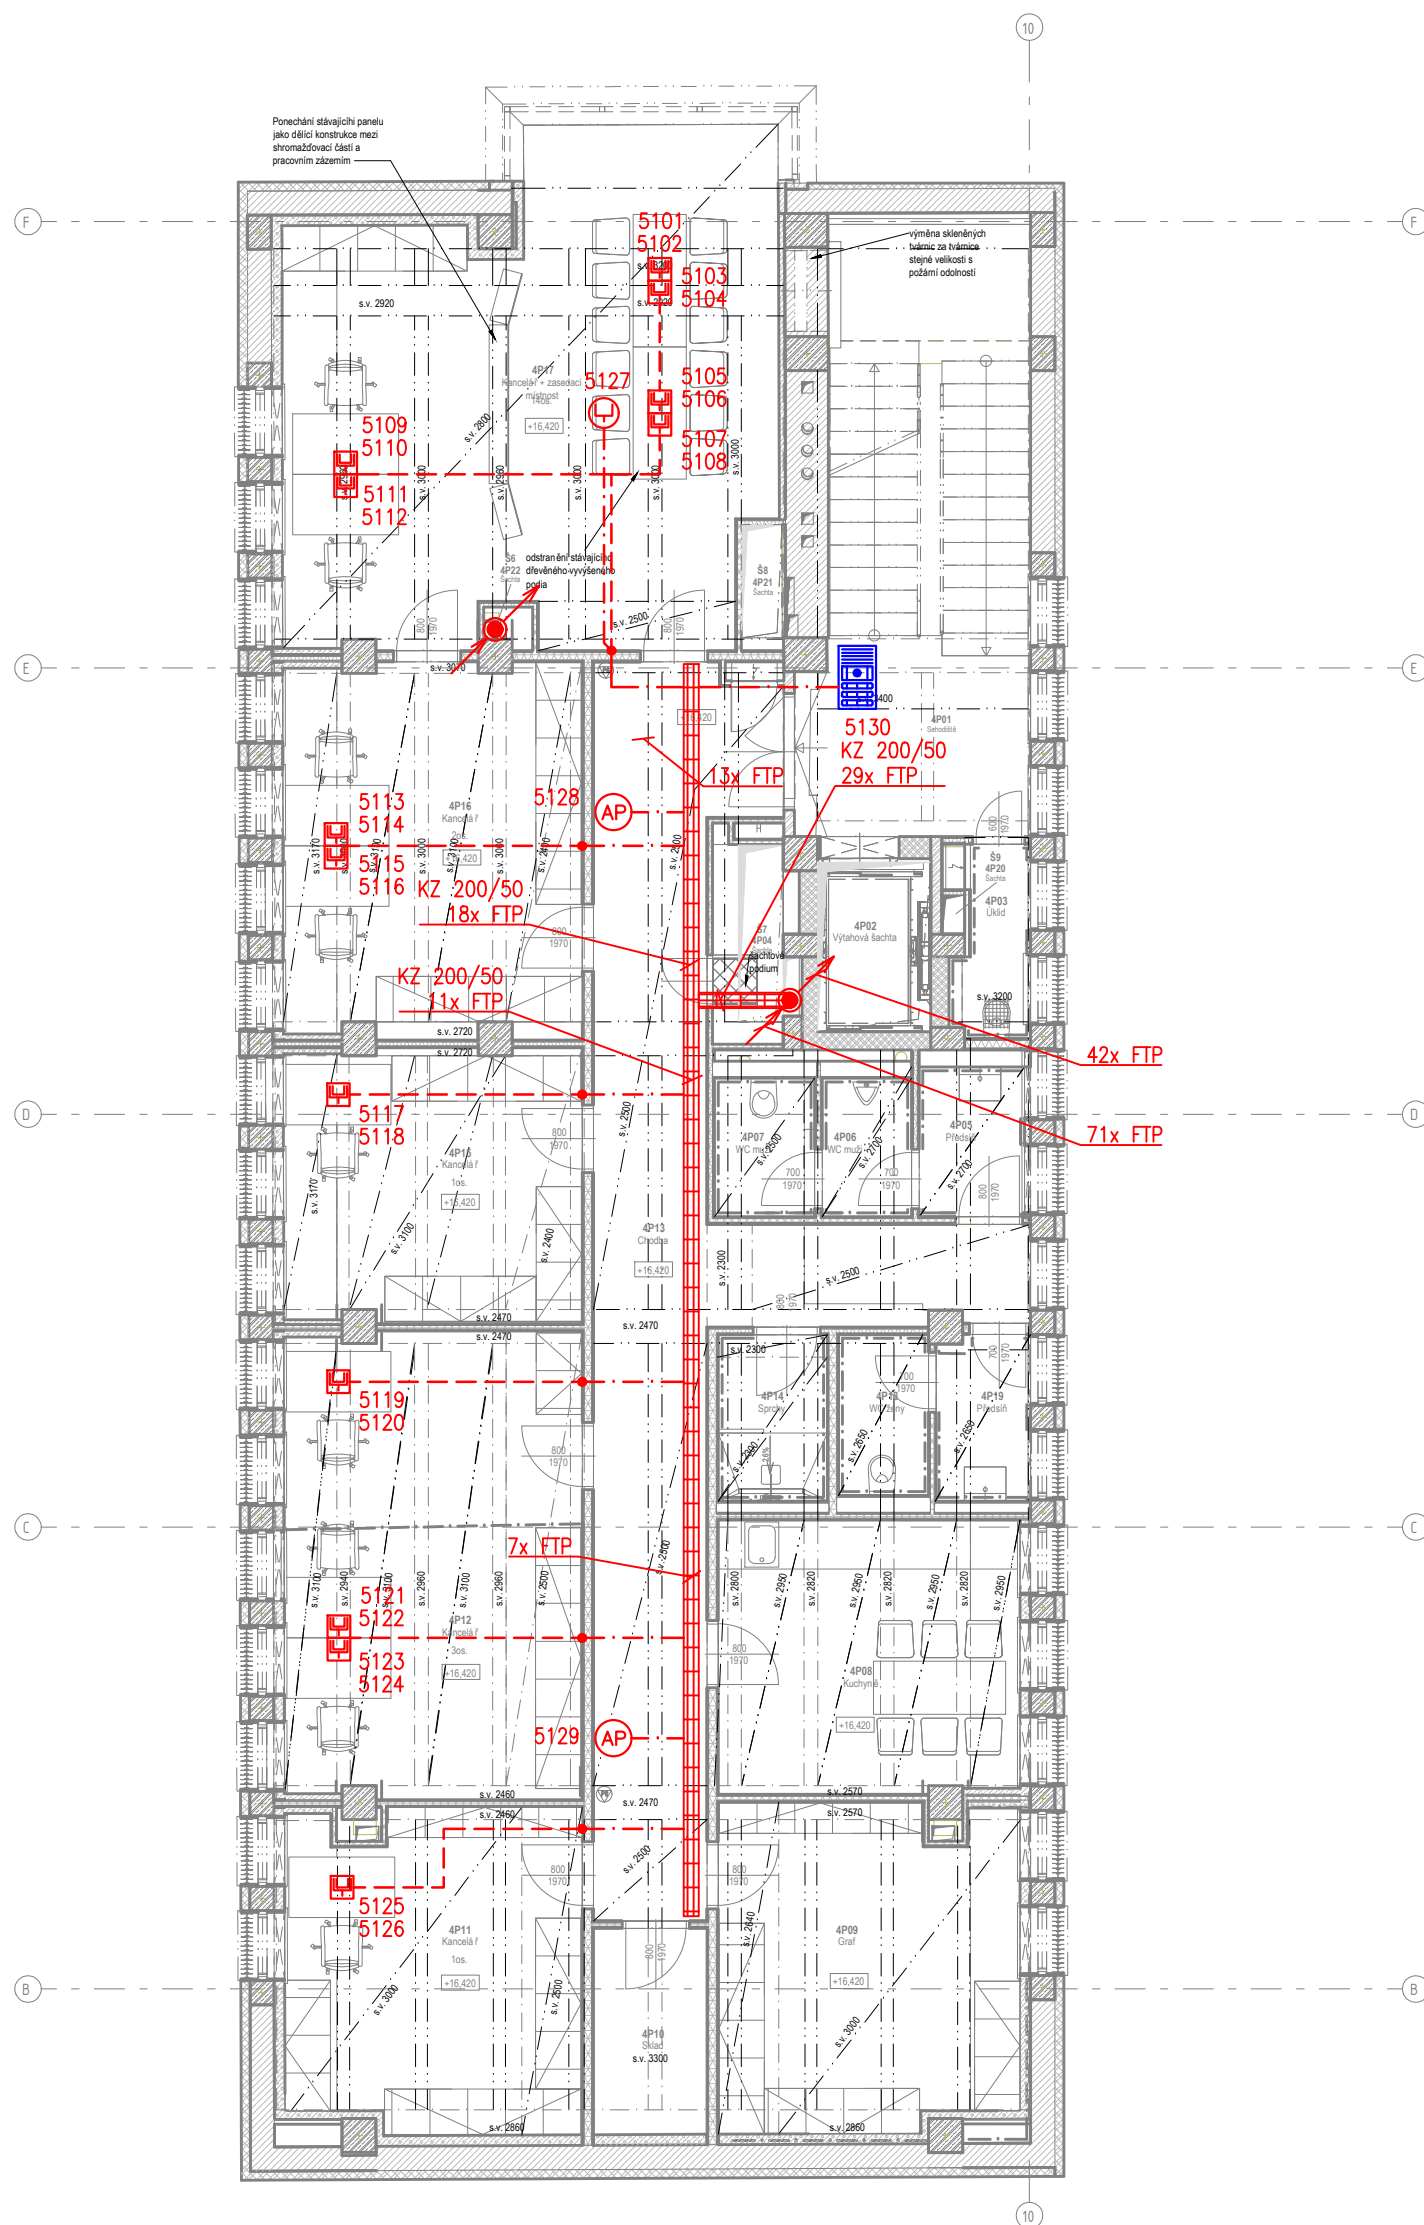

Orientační schéma:


Razítko oprávněné osoby:

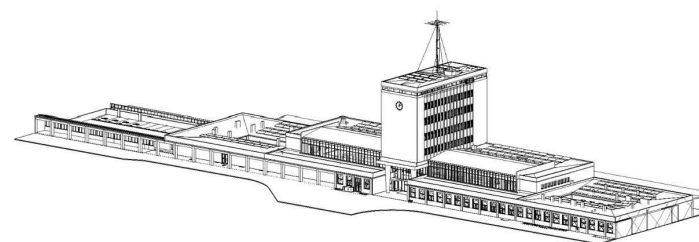


Podpis:

Datum:

Revize:	Datum:	Popis:	Kontroloval:

Stavebník/investor	Správa železnic, státní organizace	
Adresa:	Diážděná 1003/7, 110 00 Praha 1	
Zástupce investora:	Stavební správa západ	
Adresa:	Sokolovská 1995/278, 190 00 Praha 9	

Zhotovitel stavby: Vedoucí účastník: Adresa: Kontakt:	SAGASTA-HELIKA-A8000 VB CHEB SAGASTA s.r.o. Novodvorská 1010/14, 142 00, Praha 4 - Lhotka T: +420 261 344 100 E: info@sagasta.cz		
Zhotovitel objektu: Adresa: Kontakt:	SAGASTA s.r.o. Novodvorská 1010/14, 142 00, Praha 4 - Lhotka T: +420 261 344 100 E: info@sagasta.cz		
Hlavní projektant (HIP): Ing. Adam Špunda	Specialista: Václav Mašek	Odpovědný projektant: Václav Mašek	Zpracovatel přílohy: Ing. Eduard Střelka

Název stavby/akce:		Rekonstrukce výpravní budovy v žst. Cheb										S-kód:		S631700106											
												Zakázka:		121 066											
Název části:		Jiná sdělovací zařízení										Označení části:		D.1.2.7											
Název objektu:		Strukturovaná kabeláž										Číslo objektu/komplexu:		PS 11-02-71											
Název přílohy:		Půdorys 5.NP										Číslo přílohy:		2.		151									
Název dílčí části přílohy:		-										Paré:													
Kraj:		Katastrální území:					TUDU:																		
Karlovarský		Cheb [650919]					0203VI																		
Dokumentace:																									
Stupeň dokumentace:				Datum zpracování:				Formáty:				Měřítko:													
PDPS				08/2024				-				1:100													
S-kód:		Stupeň dokumentace:		Část:		Objekt:		Podobjekt:		Příloha:															
S 6 3 1 7 0 0 1 0 6		_ P D P S		_ D 1 2 7 X		_ P S		0 1 0 2 7 1		_ X X		_ 2 _ 1 5 1 _ V 0 0													
Prostor pro další informace																									