


ROZVADĚČ ZRUŠIT BEZ NÁHRADY  
STÁVAJÍCÍ STAV  
1P47  
skříň 19" 600x600 47U

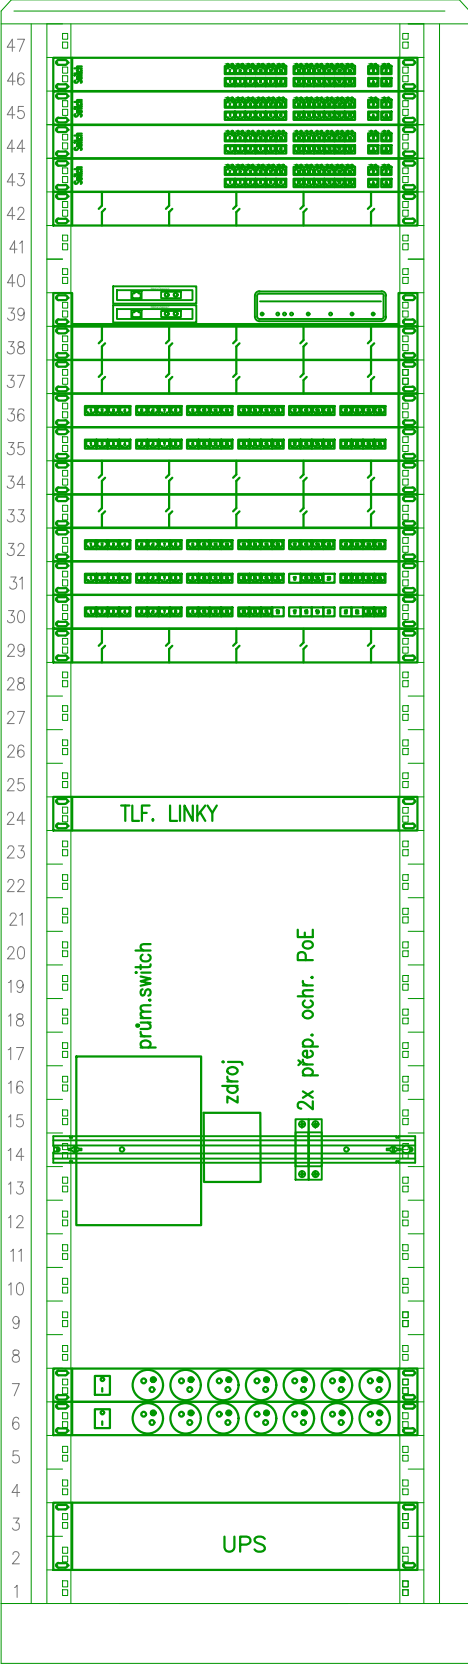


switch  
switch  
switch  
switch

převodníky


PP 01  
PP 02

PP 03  
PP 04  
PP 06

ROZVADĚČ ZRUŠIT BEZ NÁHRADY  
STÁVAJÍCÍ STAV  
1P09  
skříň 19" 600x600 27U

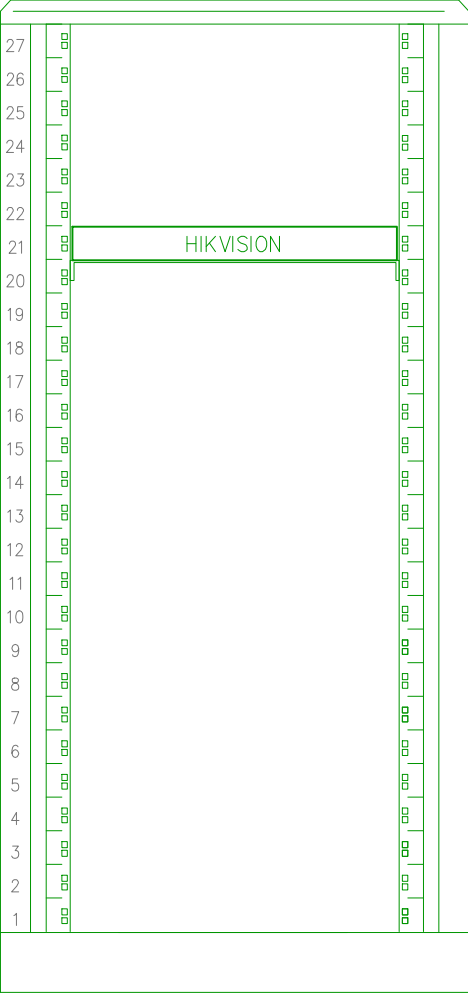


Orientační schéma:

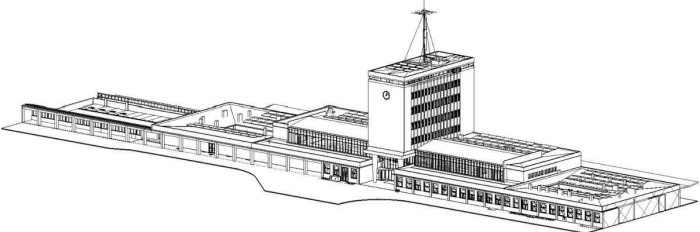

Razítko oprávněné osoby:

Podpis:		Datum:	
Revize:	Datum:	Popis:	Kontroloval:

<b>Stavebník/investor</b> Adresa: Zástupce investora: Adresa:	<b>Správa železnic, státní organizace</b> Dlážděná 1003/7, 110 00 Praha 1 Stavební správa západ Sokolovská 1995/278, 190 00 Praha 9	
--	--	--

<b>Zhotovitel stavby:</b> Vedoucí účastník: Adresa: Kontakt:	<b>SAGASTA-HELIKA-A8000 VB CHEB</b> SAGASTA s.r.o. Novodvorská 1010/14, 142 00, Praha 4 - Lhotka T: +420 261 344 100 E: info@sagasta.cz		
<b>Zhotovitel objektu:</b> Adresa: Kontakt:	<b>SAGASTA s.r.o.</b> Novodvorská 1010/14, 142 00, Praha 4 - Lhotka T: +420 261 344 100 E: info@sagasta.cz		
<b>Hlavní projektant (HIP):</b> Ing. Adam Špunda	<b>Specialista:</b> Václav Mašek	<b>Odpovědný projektant:</b> Václav Mašek	<b>Zpracovatel přílohy:</b> Ing. Eduard Střelka

Název stavby/akce:		Rekonstrukce výpravní budovy v žst. Cheb				S-kód:		S631700106	
						Zakázka:		121 066	
Název části:		Jiná sdělovací zařízení				Označení části:		D.1.2.7	
Název objektu:		Strukturovaná kabeláž				Číslo objektu/komplexu:		PS 11-02-71	
Název přílohy:		Vybavení rozvaděčů ve 2.NP				Číslo přílohy:		2. 305	
Název dílčí části přílohy:		-				Paré:			
Kraj:		Katastrální území:		TUDU:					
Karlovarský		Cheb [650919]		0203VI					
Dokumentace:									
Stupeň dokumentace:		Datum zpracování:		Formáty:		Měřítko:			
PDPS		08/2024		-		-			
S-kód:		Stupeň dokumentace:		Část:		Objekt:		Podobjekt: Příloha:	
S 6 3 1 7 0 0 1 0 6		_ P D P S _		D 1 2 7 X		_ P S 0 1 0 2 7 1		_ X X _ 2 _ 3 0 5 _ V 0 0	

Prostor pro další informace