



STÁVAJÍCÍ STAV  
Skříň "02-02"  
skříň 19" 600x600 45U

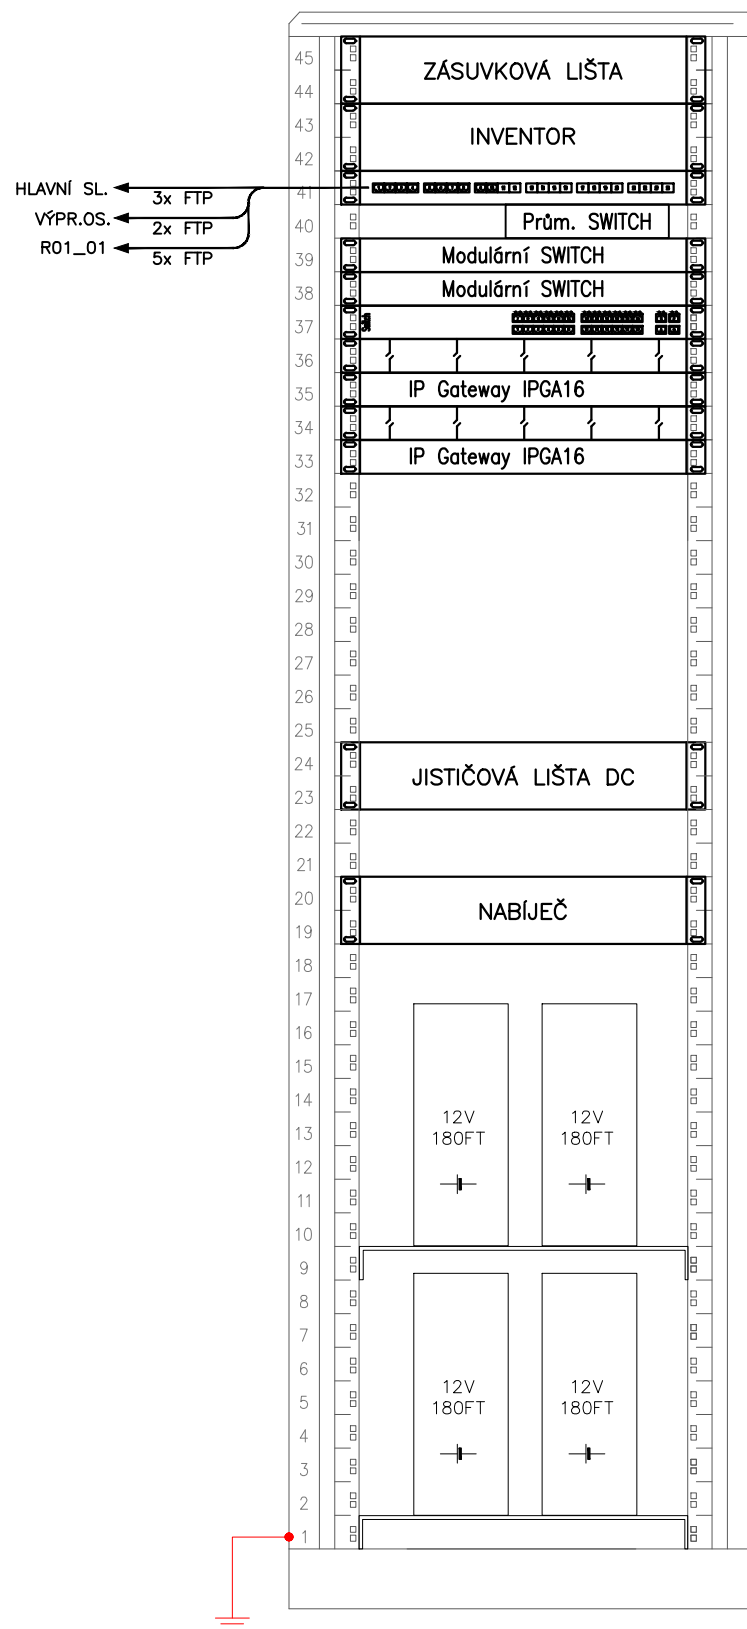

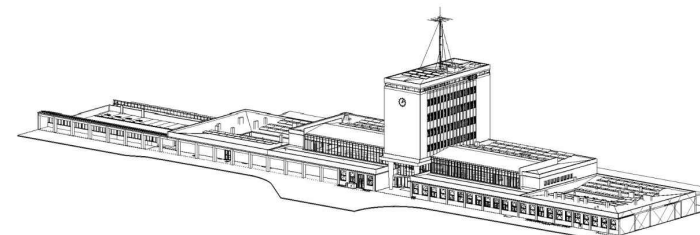

Razítko oprávněné osoby:



Datum:

Revize:	Datum:	Popis:	Kontroloval:

<b>Stavebník/investor</b>	<b>Správa železnic, státní organizace</b>	
Adresa:	Dlážděná 1003/7, 110 00 Praha 1	
Zástupce investora:	Stavební správa západ	
Adresa:	Sokolovská 1995/278, 190 00 Praha 9	

<b>Zhotovitel stavby:</b> Vedoucí účastník: Adresa: Kontakt:	<b>SAGASTA-HELIKA-A8000 VB CHEB</b> SAGASTA s.r.o. Novodvorská 1010/14, 142 00, Praha 4 - Lhotka T: +420 261 344 100 E: info@sagasta.cz			
<b>Zhotovitel objektu:</b> Adresa: Kontakt:	<b>SAGASTA s.r.o.</b> Novodvorská 1010/14, 142 00, Praha 4 - Lhotka T: +420 261 344 100 E: info@sagasta.cz			
<b>Hlavní projektant (HIP):</b> Ing. Adam Špunda	<b>Specialista:</b> Václav Mašek	<b>Odpovědný projektant:</b> Václav Mašek	<b>Zpracovatel přílohy:</b> Ing. Eduard Střelka	

Název stavby/akce:		Rekonstrukce výpravní budovy v žst. Cheb		S-kód:	S631700106
				Zakázka:	121 060
Název části:	Jiná sdělovací zařízení			Označení části:	D.1.2.1
Název objektu:	Strukturovaná kabeláž			Číslo objektu/komplexu:	PS 11-02-71
Název přílohy:	Vybavení rozvaděče 3.NP - R02-02			Číslo přílohy:	2. 309
Název dílčí části přílohy:	-			Paré:	
Kraj:	Katastrální území:	TUDU:			
Karlovarský	Cheb [650919]	0203VI			
Dokumentace:					
Stupeň dokumentace:	Datum zpracování:	Formáty:	Měřítko:		
PDPS	08/2024	-	-		

S-kód:	Stupeň dokumentácie:	Časť:	Objekt:	Podobjekt:	Příloha:
S 6 3 1 7 0 0 1 0 6	- P D P S	- D 1 2 7 X	- P S 0 1 0 2 7 1	- X X	- 2 - 3 0 9 - V 0

Prostor pro další informace