

LEGENDA SYMBOLŮ UKS



DATOVÝ ROZVADĚČ



PODRUŽNÉ HODINY

LEGENDA TRAS



STOUPACÍ VEDENÍ

BAREVNÉ PŘÍŘAZENÍ



STÁVAJÍCÍ ZACHOVÁVANÉ ZAŘÍZENÍ



STÁVAJÍCÍ RUŠENÉ ZAŘÍZENÍ



STÁVAJÍCÍ RUŠENÉ ZAŘÍZENÍ, PŘESUN VNITŘNÍ TECHNOLOGIE



STÁVAJÍCÍ ZAŘÍZENÍ, PŘESUN/ÚPRAVA VNITŘNÍ TECHNOLOGIE




STÁVAJÍCÍ PŘESOUVANÉ ZAŘÍZENÍ



NOVÉ ZAŘÍZENÍ



ZAŘÍZENÍ JINÝCH PS

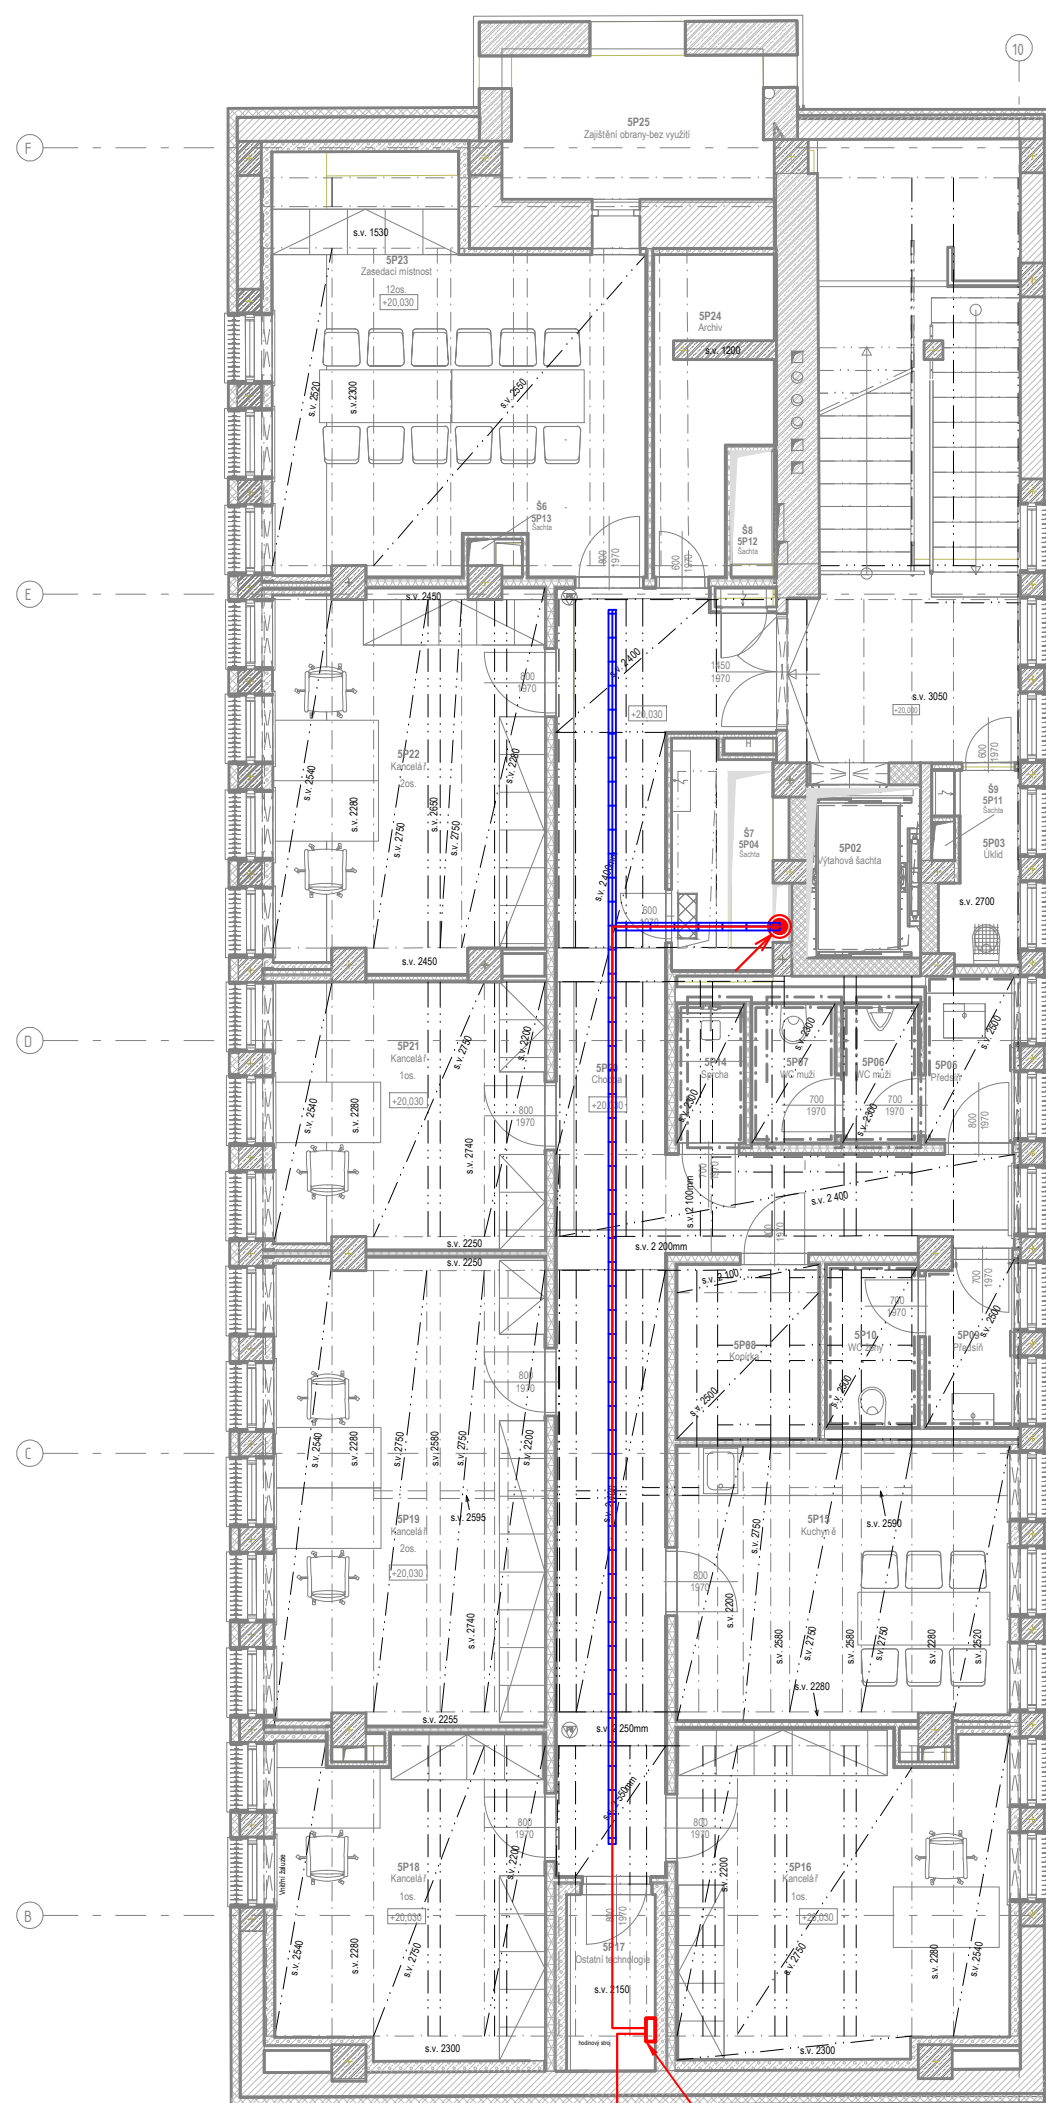


HODINY NA FASÁDĚ BUDOVY

HODINOVÝ ROZVADEČ – OVLÁDÁNÍ ČASOVÉHO STROJE FASÁDNÍCH HODIN


Orientační schéma:


Razítko oprávněné osoby:

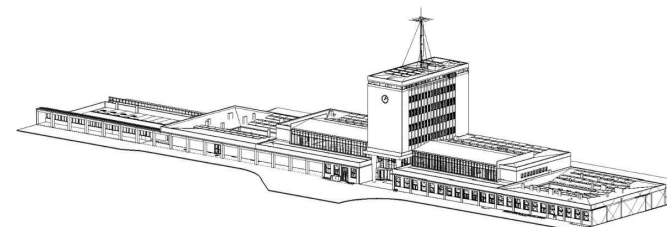

Podpis: _____ Datum: _____

Revize:	Datum:	Popis:	Kontroloval:

Stavebník/Investor:	Správa železnic, státní organizace	
Adresa:	Dlážděná 1003/7, 110 00 Praha 1	
Zástupce investora:	Stavební správa západ	
Adresa:	Sokolovská 1955/278, Praha 9, 190 00	

Zhotovitel stavby:	SAGASTA-HELIKA-A8000 VB CHEB SAGASTA s.r.o.		
Adresa:	Novodvorská 1010/14, 142 00, Praha 4 - Lhotka		
Kontakt:	T: +420 261 344 100 E: info@sagasta.cz		
Zhotovitel objektu:	SAGASTA s.r.o.		
Adresa:	Novodvorská 1010/14, 142 00, Praha 4 - Lhotka		
Kontakt:	T: +420 261 344 100 E: info@sagasta.cz		
Hlavní projektant (HIP): Ing. Adam Špunda	Specialista: Ing. Tomáš Burda	Odpovědný projektant: Václav Mašek	Zpracovatel: Bc. Petr Vrba

Název stavby/akce:		Rekonstrukce výpravní budovy v žst. Cheb		S-kód:	S631700106
				Zakázka:	121 066
Název části:	Ostatní sdělovací zařízení			Označení části:	D.1.2.7
Název objektu:	Jednotný čas			Označení objektu/komplexu:	PS 11-02-72
Název přílohy:	Výkresová část			Číslo přílohy: 2 005	Paré:
Název dílčí části přílohy:	Půdorys - 6.NP				
Kraj:	Katastrální území:	TUDU:			
Karlovarský	Cheb [650919]	0203VI			
Dokumentace:					
Stupeň dokumentace:	Datum zpracování:	Formáty:	Měřítko:		
PDPS	08/2024	4xA4	1:100		

S-číslo:										Stupeň dokumentace: Část:										Objekt:										Podobjekt:										Příloha:										Revize:									
5	6	3	1	7	0	0	1	0	6	-	P	D	P	S	-	D	I	2	7	X	-	P	S	I	1	0	2	7	2	-	X	X	-	2	-	0	0	5	-	V	0	0																	

DOKUMENTACI JE UŽÍVAT POUZE VE SMYSLU PŘÍSLUŠNÉ SMLOUVY O DÍLO. VÝKRES, ČI JEHO ČÁST, MŮŽE BÝT KOPIROVÁN NEBO JINÝM ZPŮSOBEM ROZŠÍŘOVÁN POUZE PO PŘEDCHOZÍM SOUHLASU SAGSTA, s.r.o.