



ZJEDNODUŠENÉ BLOKOVÉ SCHÉMA INFORMAČNÍHO SYSTÉMU
NAVRHOVANÝ STAV

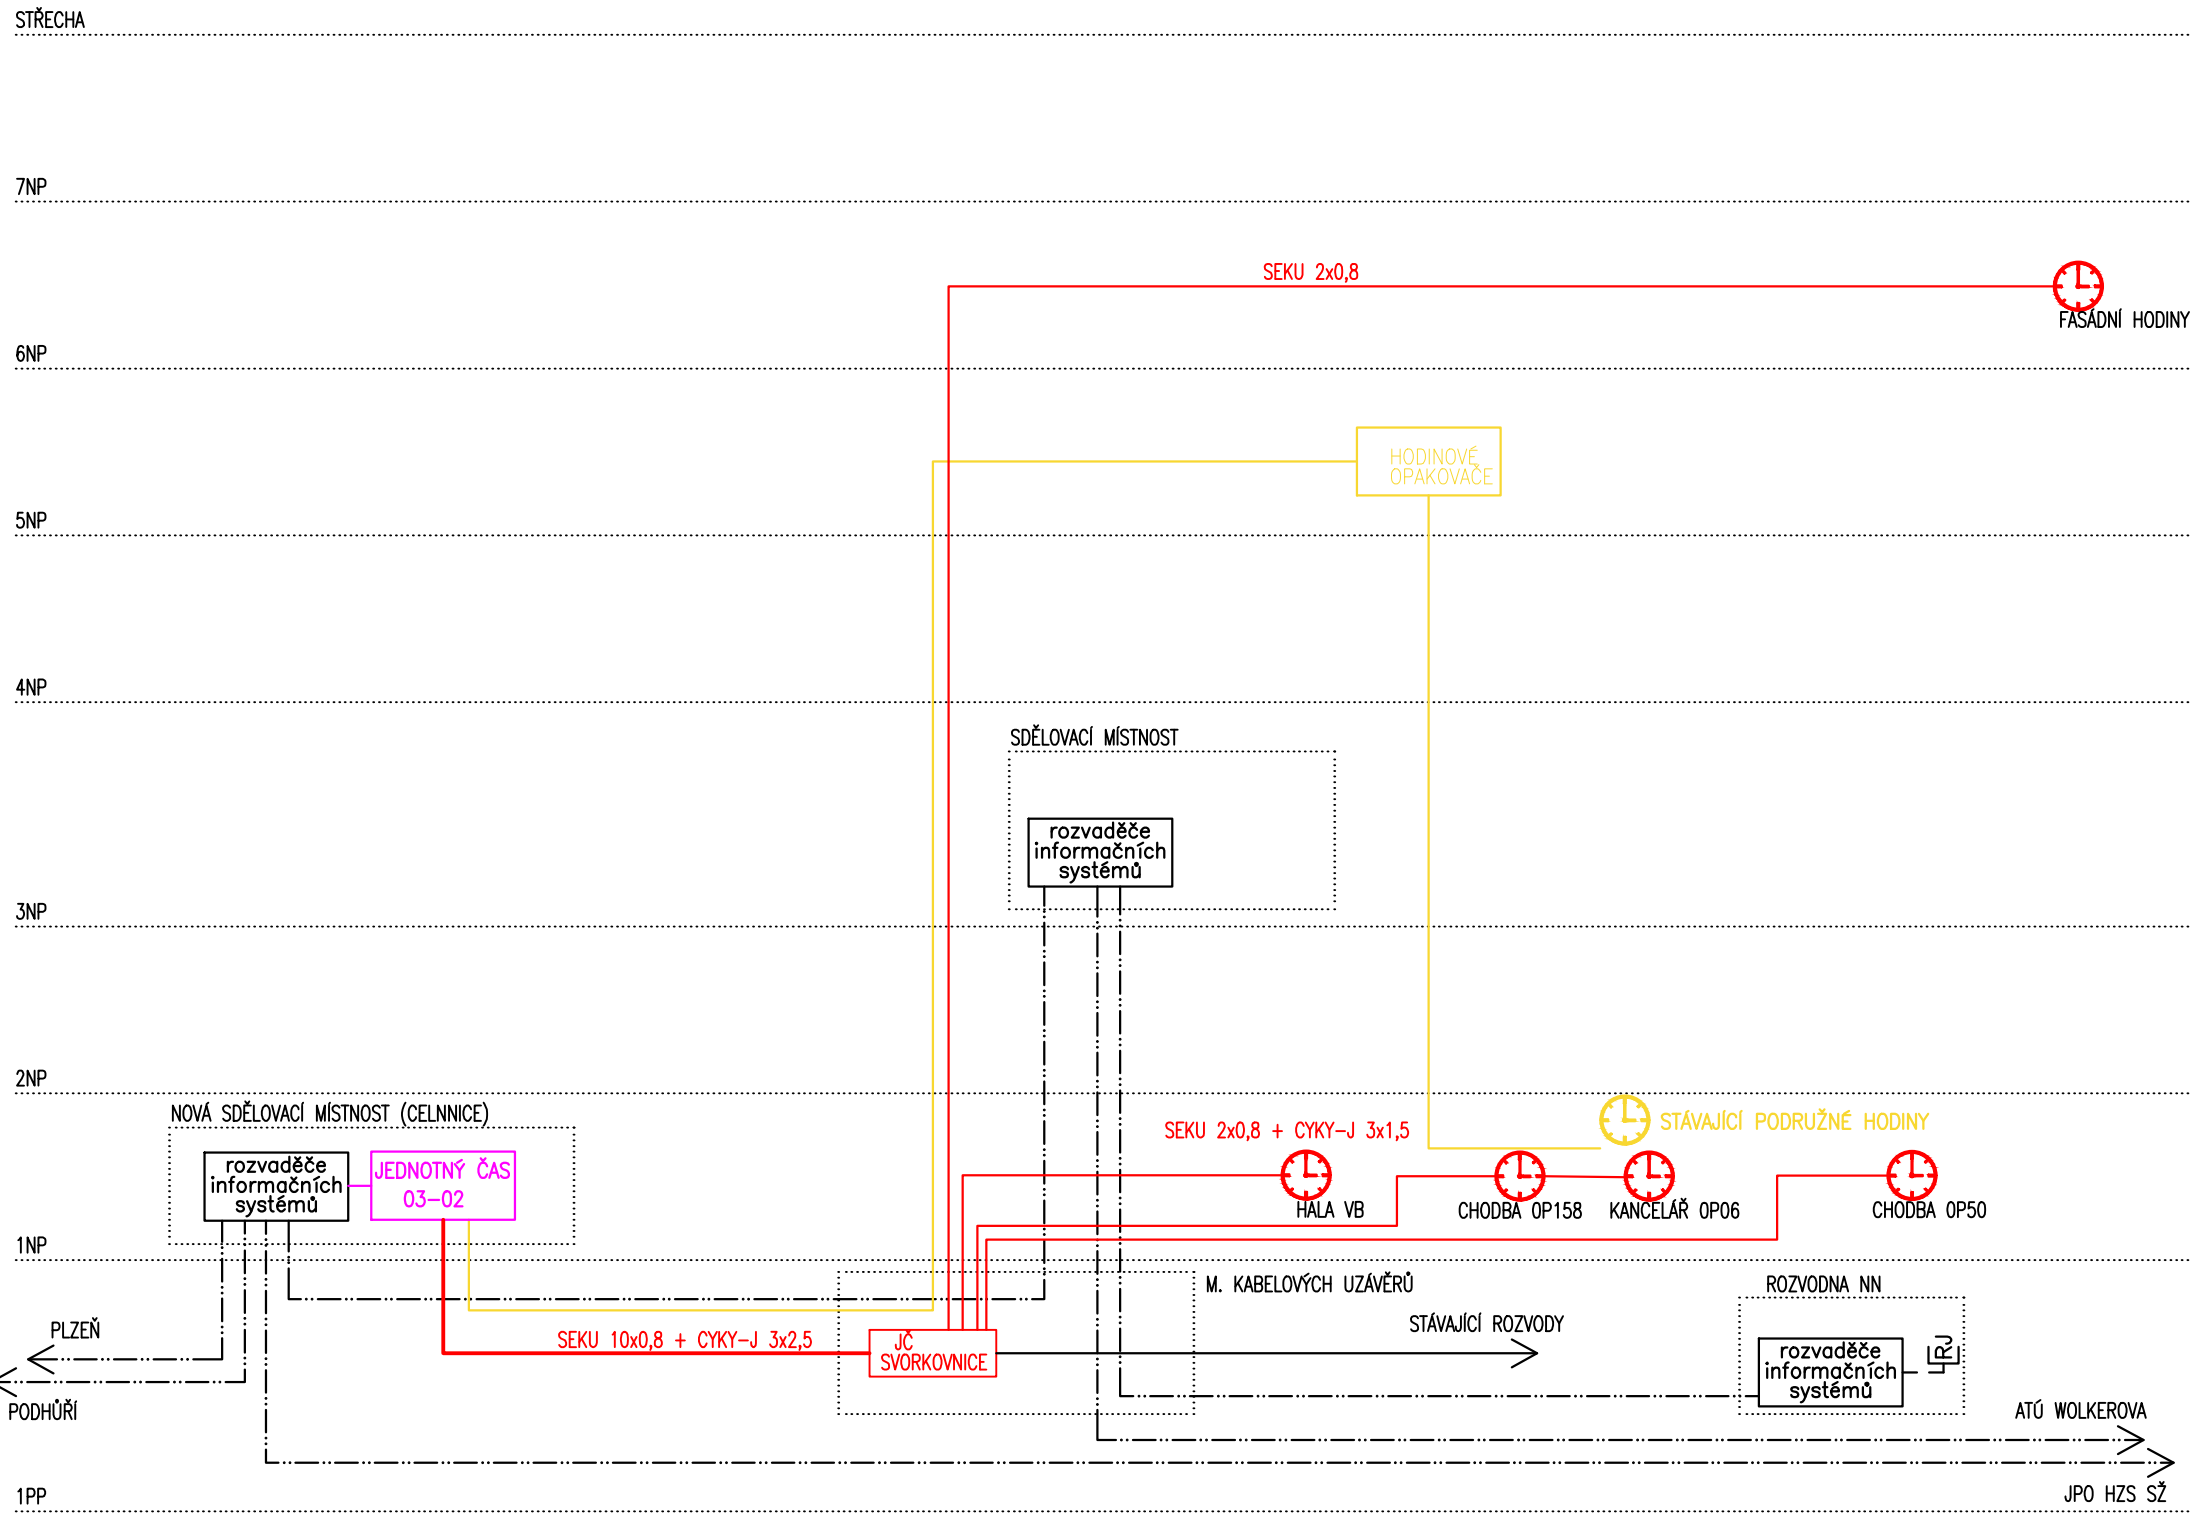

STÁVAJÍCÍ HODINOVÉ OPAKOVAČE V 5.NP BUDOU DEMONTOVÁNY.
LINKY VEDOUcí ZE STÁVAJÍCÍCH HODINOVÝCH OPAKOVAČŮ BUDOU NOVĚ ZAKONČENY NA SVORKOVNICI V 1.PP ODKUD BUDE ROZVOD NOVĚ NAPOJEN DO RACKU 03-02 V SDĚL. MÍSTNOSTI (CELNICE) KAM BUDOU NOVĚ OSAZENY PRVKY JEDNOTNÉHO ČASU NÁHRADOU ZA DEMONTOVANÉ.
SOUBĚŽNĚ S ROZVODY MINUTOVÉ LINKY BUDE DOPLNĚN ROZVOD PRO NAPÁJENÍ VTEŘINOVÉ RUČÍČKY.
KABEL PRO MINUTOVOU LINKU BUDE POUŽIT TYPU SEKU2x0,8, PRO NAPÁJENÍ VTEŘINOVÉ RUČÍČKY CYKY-J 3x1,5. JISTIČ B/10/1 OSAZEN V R03-02.

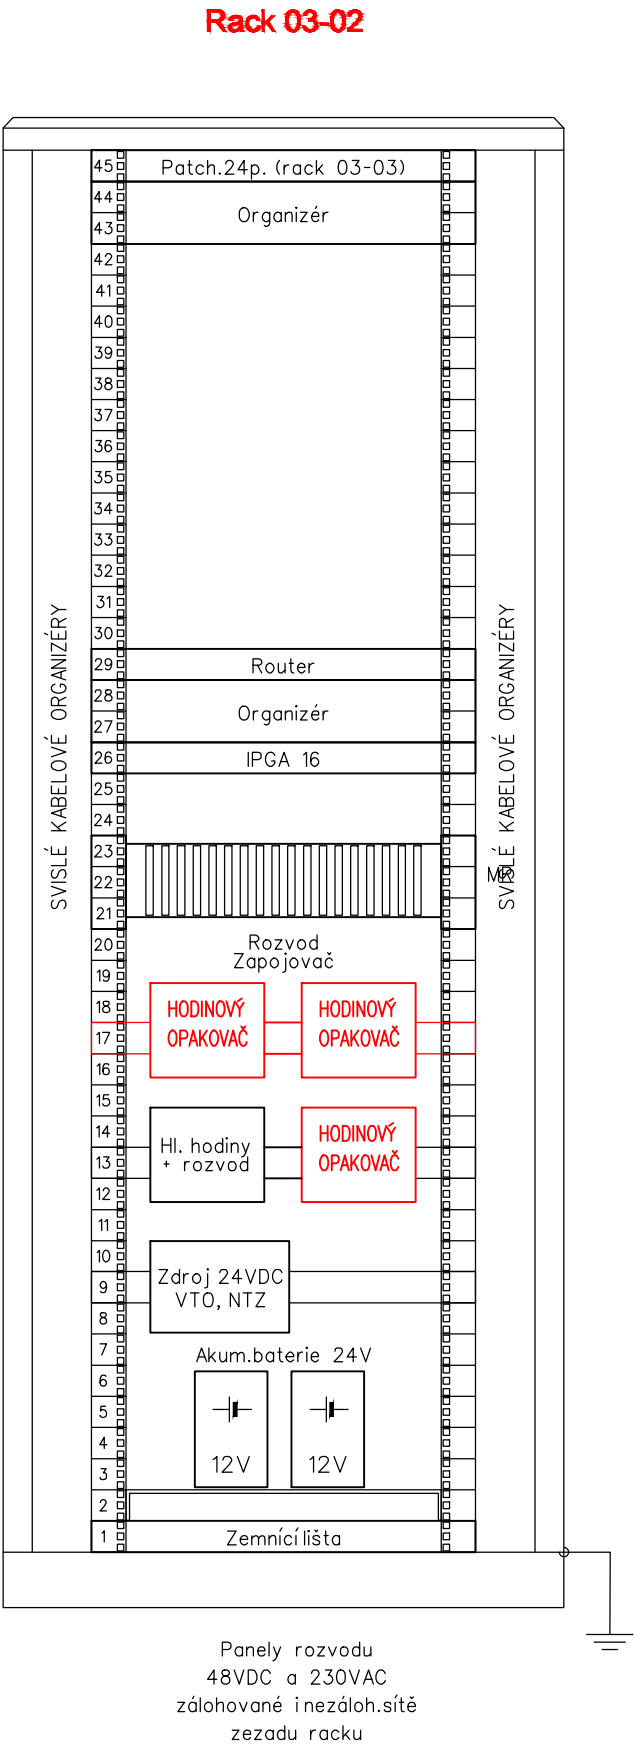




Orientační schéma:

Razítko oprávněné osoby:

Podpis: Datum:

Revize:	Datum:	Popis:	Kontroloval:

Stavebník/Investor:	Správa železnic, státní organizace	
Adresa:	Dlážděná 1003/7, 110 00 Praha 1	
Zástupce investora:	Stavební správa západ	
Adresa:	Sokolovská 1955/278, Praha 9, 190 00	

Zhotovitel stavby:	SAGASTA-HELIKA-A8000 VB CHEB		
Adresa:	SAGASTA s.r.o.		
Kontakt:	Novodvorská 1010/14, 142 00, Praha 4 - Lhotka		
	T: +420 261 344 100		
	E: info@sagasta.cz		
Zhotovitel objektu:	SAGASTA s.r.o.		
Adresa:	Novodvorská 1010/14, 142 00, Praha 4 - Lhotka		
Kontakt:	T: +420 261 344 100		
	E: info@sagasta.cz		
Hlavní projektant (HIP):	Specialista:	Odpovědný projektant:	Zpracovatel:
Ing. Adam Špunda	Ing. Tomáš Burda	Václav Mašek	Bc. Petr Vrba

Název stavby/akce:	Rekonstrukce výpravní budovy v žst. Cheb	S-kód:	S631700106
		Zakázka:	121 066
Název části:	Ostatní sdělovací zařízení	Označení části:	D.1.2.7
Název objektu:	Jednotný čas	Označení objektu/komplexu:	PS 11-02-72
Název přílohy:	Výkresová část	Číslo přílohy:	2 006
Název dílčí části přílohy:	Schéma	Paré:	
Kraj:	Katastrální území:	TUDU:	
Karlovarský	Cheb [650919]	0203VI	
Dokumentace:			
Stupeň dokumentace:	Datum zpracování:	Formáty:	Měřítko:
PDPS	08/2024	4xA4	...

S-Add: 5 6 3 1 7 0 0 1 0 6 Stupeň dokumentace: Část: 5 P D P S Díl: 2 7 X - P S I 1 0 2 7 2 - X X - 2 - 0 0 6 Revize: 0

DOKUMENTACI LZE UŽÍVAT POUZE VE SMYSLU PŘÍSLUŠNÉ SMLOUVY O DÍLO. VÝKRES, ČI JEHO ČÁST, MŮŽE BÝT KOPÍROVÁN NEBO JINÝM ZPŮSOBEM ROZŠÍŘOVÁN POUZE PO PŘEDCHOZÍM SOUHLASU SAGASTA, s.r.o.