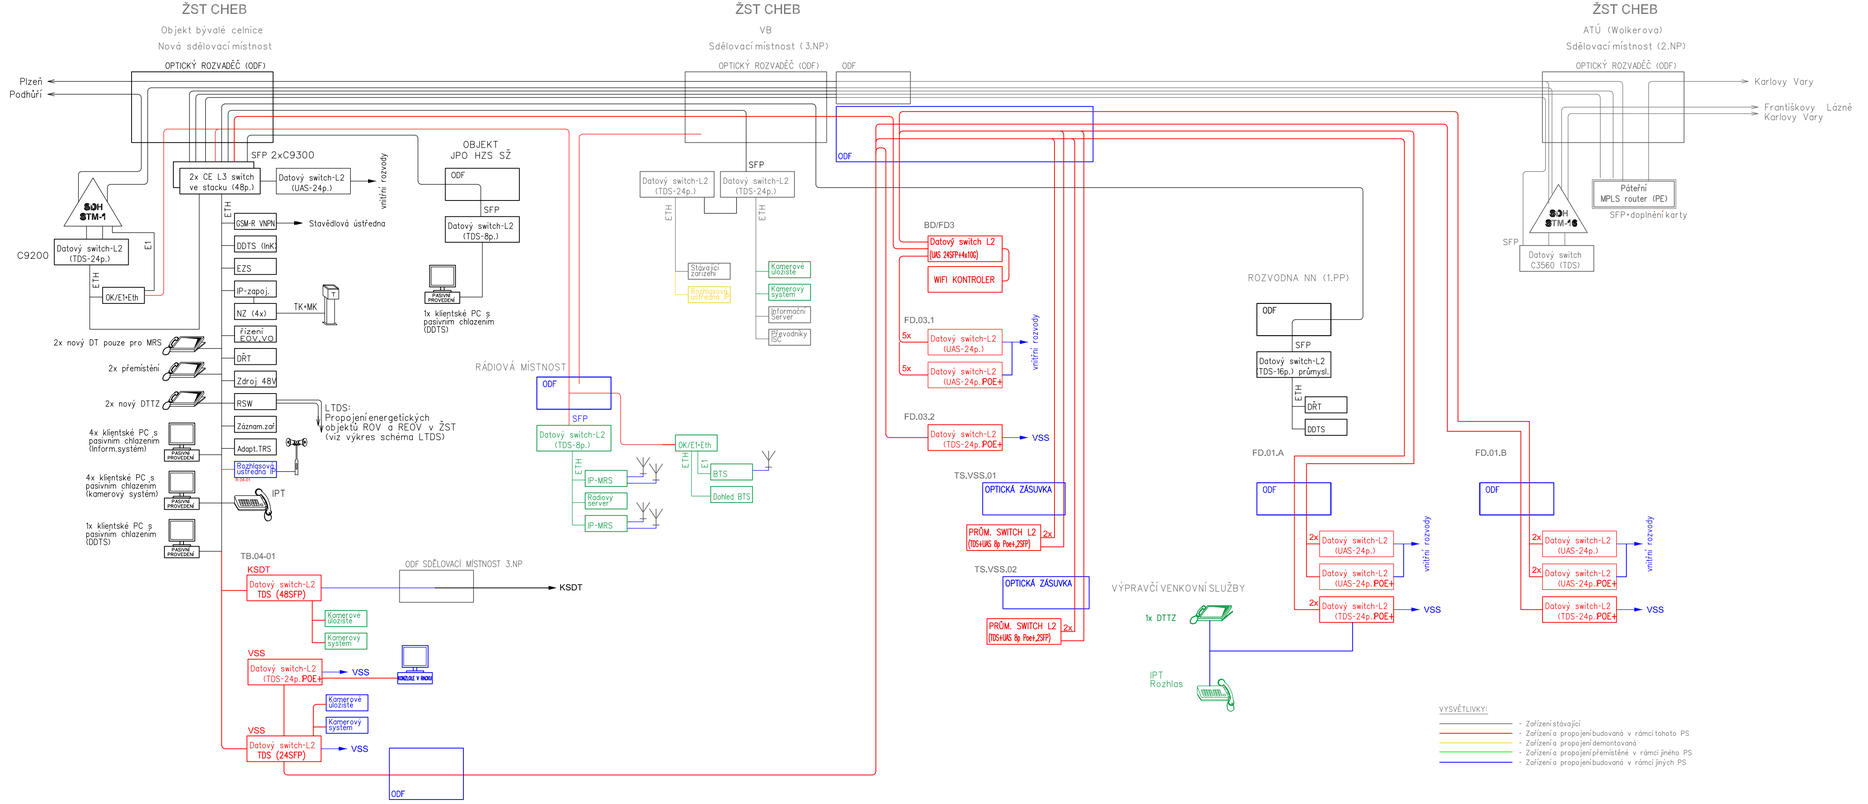

Orientační schéma:

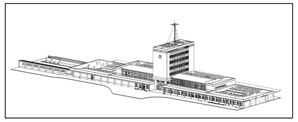

Razítko oprávněné osoby:

Podpis: Datum:

Revize:	Datum:	Popis:	Kontroloval:
V01	01/2025	Soulad mezi PS-11-02-71 a PS-11-02-81	Ing. E. Střelka

Stavebník/Investor:	**Správa železnic, státní organizace**	SPRÁVA ŽELEZNIC
Adresa:	Dlážděná 1003/7, 110 00 Praha 1	
Zástupce investora:	Stavební správa západ	
Adresa:	Sokolovská 1955/278, Praha 9, 190 00	

Zhotovitel stavby:	**SAGASTA-HELIKA-A8000 VB CHEB**		
	SAGASTA s.r.o.		
Adresa:	Novodvorská 1010/14, 142 00, Praha 4 - Lhotka		
Kontakt:	T: +420 261 344 100		
	E: info@sagasta.cz		
Zhotovitel objektu:	**SAGASTA s.r.o.**		
Adresa:	Novodvorská 1010/14, 142 00, Praha 4 - Lhotka		
Kontakt:	T: +420 261 344 100		
	E: info@sagasta.cz		
Hlavní projektant (HIP):	Specialista:	Odpovědný projektant:	Zpracovatel:
Ing. Adam Špunda	Ing. Tomáš Burda	Václav Mašek	Bc. Petr Vrba

Název stavby/akce:	**Rekonstrukce výpravní budovy v žst. Cheb**	S-kód:	S63170010
		Zakázka:	121 066
Název části:	Ostatní sdělovací zařízení	Označení části:	D.1.2.8
Název objektu:	**Přenosový systém**	Označení objektu/komplexu:	**PS 11-02-81**
Název přílohy:	Výkresová část	Číslo přílohy:	**2 002**
Název dílčí části přílohy:	Schéma datového propojení	Paré:	
Kraj: Karlovarský	Katastrální území: Cheb [650919]	TUDU: 0203VI	
Dokumentace:			
Stupeň dokumentace: PDPS	Datum zpracování: 08/2024	Formáty: 4xA4	Měřítko: ...

R-kód:	Stupeň dokumentace:	Část:	Oblast:	Podoblast:	Příloha:	Revize:
R 2 3 1 7 0 0 0 4	T 0 1 5	0 1 2 8	5 1 2 0 2 0 1	0 0	0 0 2	0 0 1

DOKUMENTACI LZE UŽÍVAT POUZE VE SMYSLU PŘÍSLUŠNÉ SMLOUVY O DÍLO. VYKRESLENÍ, Č. JEHO ČÁST, MŮŽE BÝT KOPÍROVÁN NEBO JINÝM ZPŮSOBEM ROZŠIŘOVÁN POUZE PO PŘEDCHOZÍM SOUHLASU SAGASTA, s.r.o.