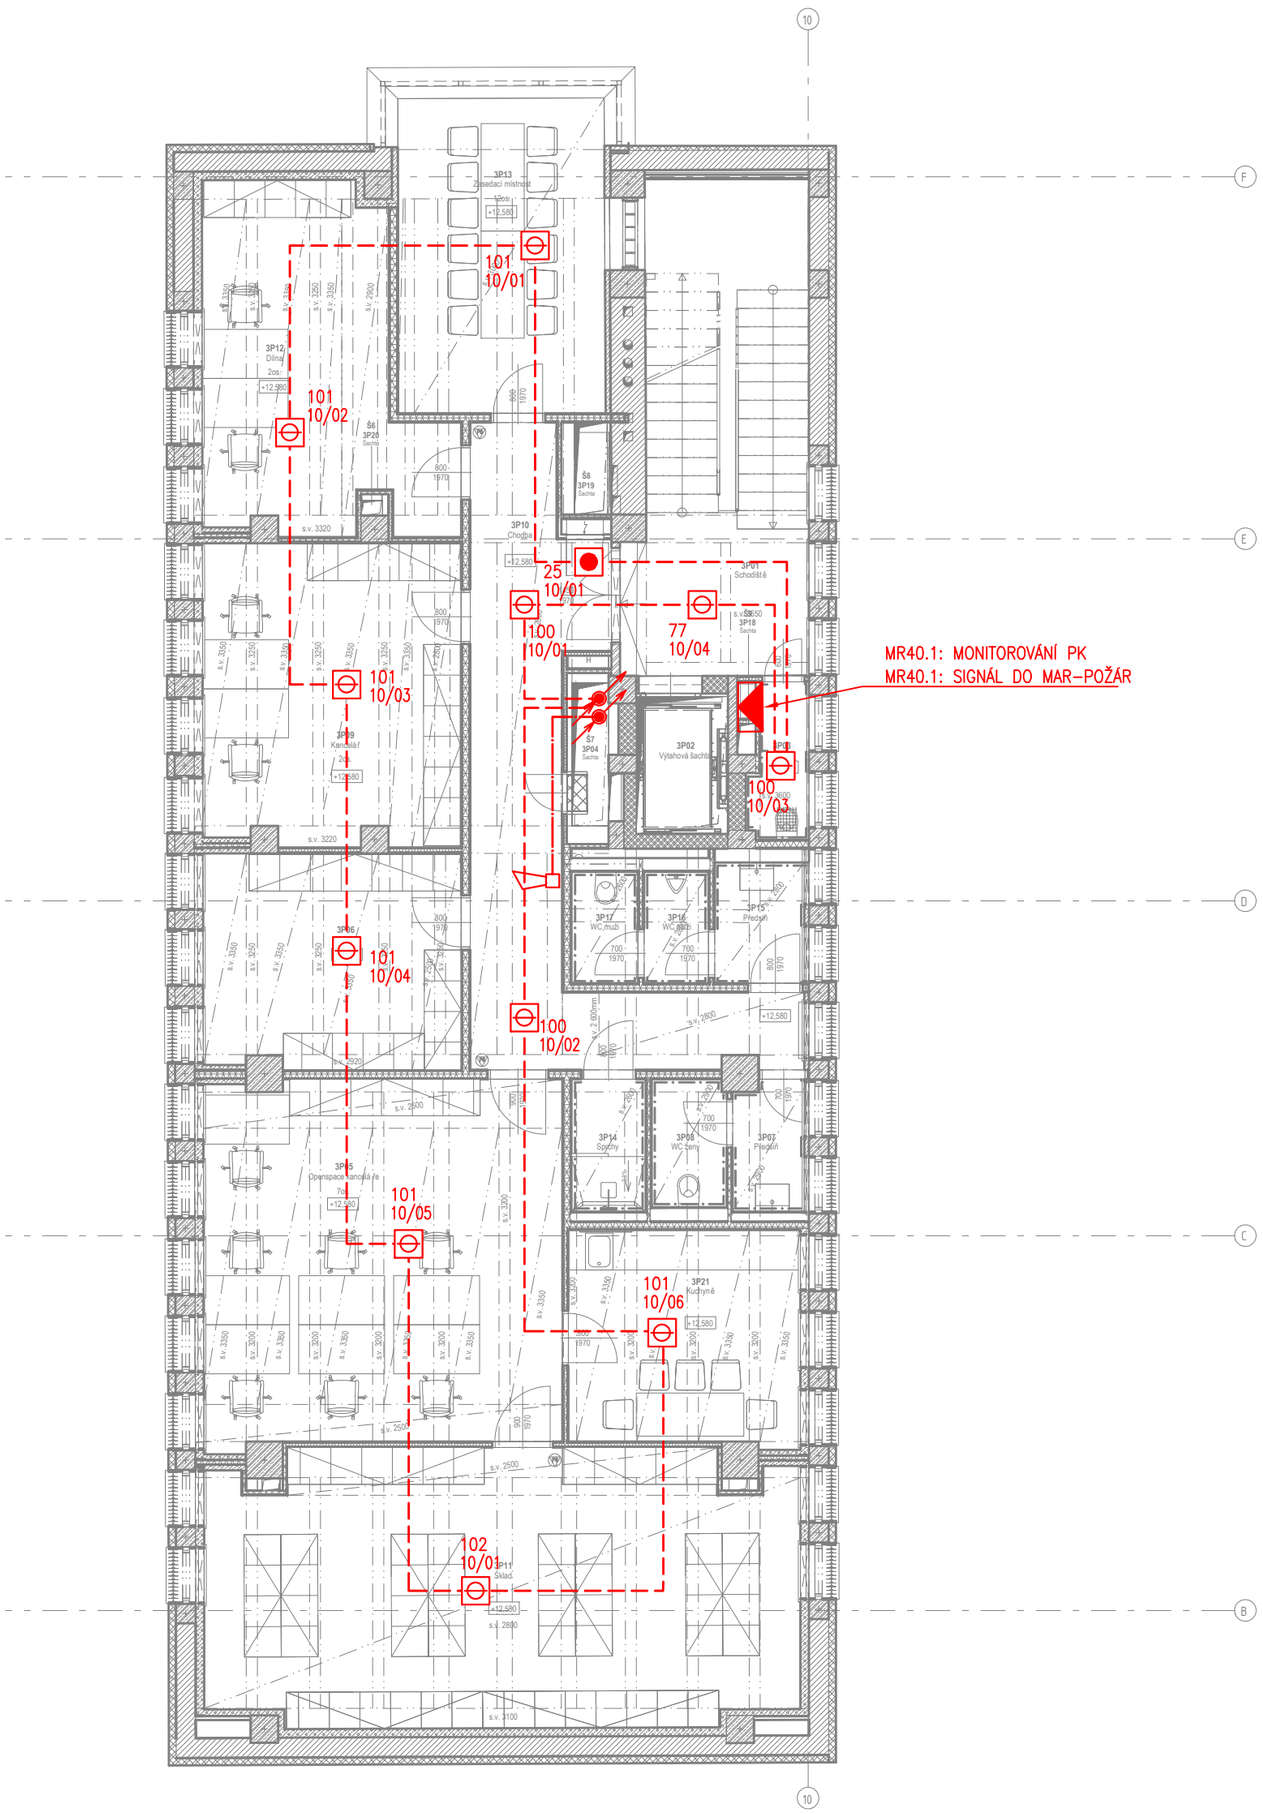

LEGENDA SYMBOLŮ EPS

- EPS — ÚSTŘEDNA EPS
- TABLO — OVLÁDACÍ A SIGNALIZAČNÍ PANEL EPS
- OPPO — OBSLUŽNÝ PANEL POŽÁRNÍ OCHRANY
- KTPO — KLÍČOVÝ TREZOR POŽÁRNÍ OCHRANY
- ZDP — ZAŘÍZENÍ DÁLKOVÉHO PŘENOSU
- ZÁBLESKOVÝ MAJÁK
- KOMBINOVANÝ HLÁSIČ
- T — TEPLOTNÍ HLÁSIČ
- TLAČÍTKOVÝ HLASIČ
- L — LINEÁRNÍ HLÁSIČ VYSÍLAČ
- ODRAZKA LINEÁRNÍHO HLÁSIČE
- PAPRSEK LINEÁRNÍHO HLÁSIČE
- ZVUKOVÁ SIGNALIZACE
- LHD — LINEÁRNÍ TEPLOTNÍ KABEL
- OVLÁDANÉ NEBO MONITOROVANÉ ZAŘÍZENÍ

LEGENDA TRAS

- STOUPACÍ VEDENÍ
- SPOLEČNÁ KABELOVÁ TRASA
- HLÁSIČOVÁ LINKA 1x2x0,8 B2cas1,d1
- OVLÁDACÍ KABEL 1x2x0,8 B2cas1,d1

Orientační schéma:

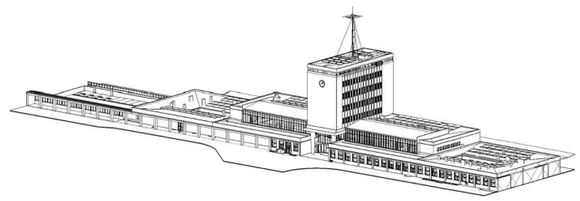

Razítko oprávněné osoby:

Podpis: Datum:

Revize:	Datum:	Popis:	Kontroloval:
V01	01/2025	Zapracování připomínek SŽ	Ing. E. Střelka

Stavebník/investor	**Správa železnic, státní organizace**	SPRÁVA ŽELEZNIC
Adresa:	Dlážděná 1003/7, 110 00 Praha 1	
Zástupce investora:	Stavební správa západ	
Adresa:	Sokolovská 1995/278, 190 00 Praha 9	

Zhotovitel stavby:	**SAGASTA-HELIKA-A8000 VB CHEB**	
Vedoucí účastník:	SAGASTA s.r.o.	
Adresa:	Novodvorská 1010/14, 142 00, Praha 4 - Lhotka	
Kontakt:	T: +420 261 344 100 E: info@sagasta.cz	
Zhotovitel objektu:	**SAGASTA s.r.o.**	SAGASTA
Adresa:	Novodvorská 1010/14, 142 00, Praha 4 - Lhotka	
Kontakt:	T: +420 261 344 100 E: info@sagasta.cz	

Hlavní projektant (HIP):	Specialista:	Odpovědný projektant:	Zpracovatel přílohy:
Ing. Adam Špunda	Václav Mašek	Václav Mašek	Ing. Eduard Střelka

Název stavby/akce:	**Rekonstrukce výpravní budovy v žst. Cheb**	S-kód:	**S631700106**
		Zakázka:	**121 066**
Název části:	Měření a regulace, elektrická požární signalizace	Označení části:	**D.1.4.3**
Název objektu:	EPS	Číslo objektu/komplexu:	**PS 11-04-31**
Název přílohy:	Půdorys 4.NP	Číslo přílohy:	**2. 141**
Název dílčí části přílohy:	-	Paré:	

Kraj:	Katastrální území:	TUDU:
Karlovarský	Cheb [650919]	0203VI

Dokumentace:

Stupeň dokumentace:	Datum zpracování:	Formáty:	Měřítko:
PDPS	08/2024	-	1:100

S-kód:	*Stupeň dokumentace:*	*Část:*	*Objekt:*	*Podobjekt:*	*Příloha:*
S631700106	PDPS	D143X	PS110431	XX	2_141_V01

Prostor pro další informace