

LEGENDA



METALICKÁ KABELÁŽ BEZ ROZL. DRUHU

OPTICKÁ KABELÁŽ BEZ ROZL. DRUHU

KOAX. KABELÁŽ

## BAREVNÉ PŘÍŘAZENÍ


STÁVAJÍCÍ ZACHOVÁVANÉ ZAŘÍZENÍ

## STÁVAJÍCÍ RUŠENÉ ZAŘÍZENÍ


STÁVAJÍCÍ PŘESOUVANÉ ZAŘÍZENÍ

## NOVÉ ZAŘÍZENÍ

ZAŘÍZENÍ JINÝCH PS

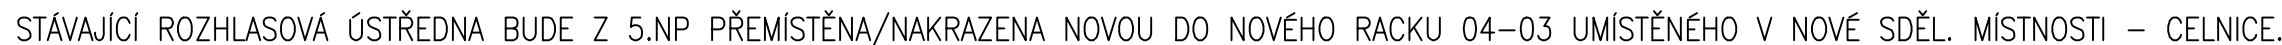


Orientační schéma:

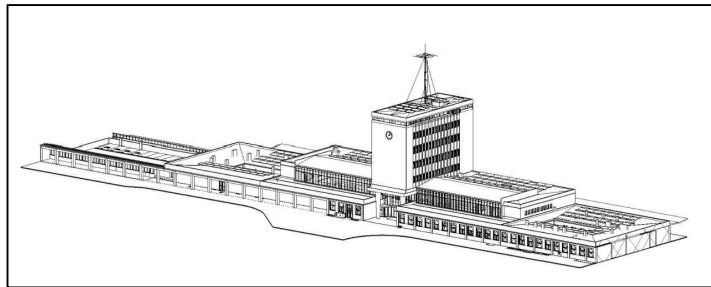


Razítko oprávněné osoby:

Podpis: \_\_\_\_\_ Datum: \_\_\_\_\_

Revize:	Datum:	Popis:	Kontroloval:
V01	01/2025	Soulad mezi PS-11-02-21 a PS-11-02-71, Zapracování připomínek SŽ	Ing. E. Střelka
V02	06/2025	Úprava reproduktorové soustavy dle pož. Odb. památkové péče	Ing. E. Střelka

Stavebník/Investor:	<b>Správa železnic, státní organizace</b>	 <b>SPRÁVA ŽELEZNIC</b>
Adresa:	Dlážděná 1003/7, 110 00 Praha 1	
Zástupce investora:	Stavební správa západ	
Adresa:	Sokolovská 1955/278, Praha 9, 190 00	

Zhotovitel stavby:	<b>SAGASTA-HELIKA-A8000 VB CHEB</b> SAGASTA s.r.o. Novodvorská 1010/14, 142 00, Praha 4 - Lhotka T: +420 261 344 100 E: info@sagasta.cz		
Adresa: Kontakt:			
Zhotovitel objektu:	<b>SAGASTA s.r.o.</b> Novodvorská 1010/14, 142 00, Praha 4 - Lhotka T: +420 261 344 100 E: info@sagasta.cz		
Adresa: Kontakt:			
Hlavní projektant (HIP): Ing. Adam Špunda	Specialista: Ing. Tomáš Burda	Odpovědný projektant: Václav Mašek	Zpracovatel: Bc. Petr Vrba

Název stavby/akce:		Rekonstrukce výpravní budovy v žst. Cheb		S-kód:		S631700106	
				Zakázka:		121 066	
Název části:		Rozhlasové zařízení		Označení části:			
Název objektu:		Rozhlasové zařízení		Označení objektu/komplexu: <b>PS 11-02-21</b>			
Název přílohy:		Výkresová část		Číslo přílohy: <b>2 005</b>			
Název dílčí části přílohy:		Blokové schéma		Paré:			
Kraj:		Katastrální území:		TUDU:			
Karlovarský		Cheb [650919]		0203VI			
Dokumentace:							
Stupeň dokumentace:		Datum zpracování:		Formáty:		Měřítka:	
PDPS		08/2024		A4		...	

S-kód:													Stupeň dokumentace:													Část:													Objekt:													Podobojí:													Přiloha:													Revize:												
5 6 6 3 1 1 7 0 0 0 1 0 6													P D P S													D 1 1 2 2 X													P S 1 1 1 0 2 2 1													X X													2 _ 0 0 5													V 0 2												

DOKUMENTACI LZE UŽÍVAT POUZE VE SMYSLU PŘÍSLUŠNÉ SMLOUVY O DÍLO. VÝKRES, ČI JEHO ČÁST, MŮŽE BÝT KOPÍROVÁN NEBO JINÝM ZPŮSOBEM ROZŠÍŘOVÁN POUZE PO PŘEDCHOZÍM SOUHLASU SAGASTA, S.R.O.