

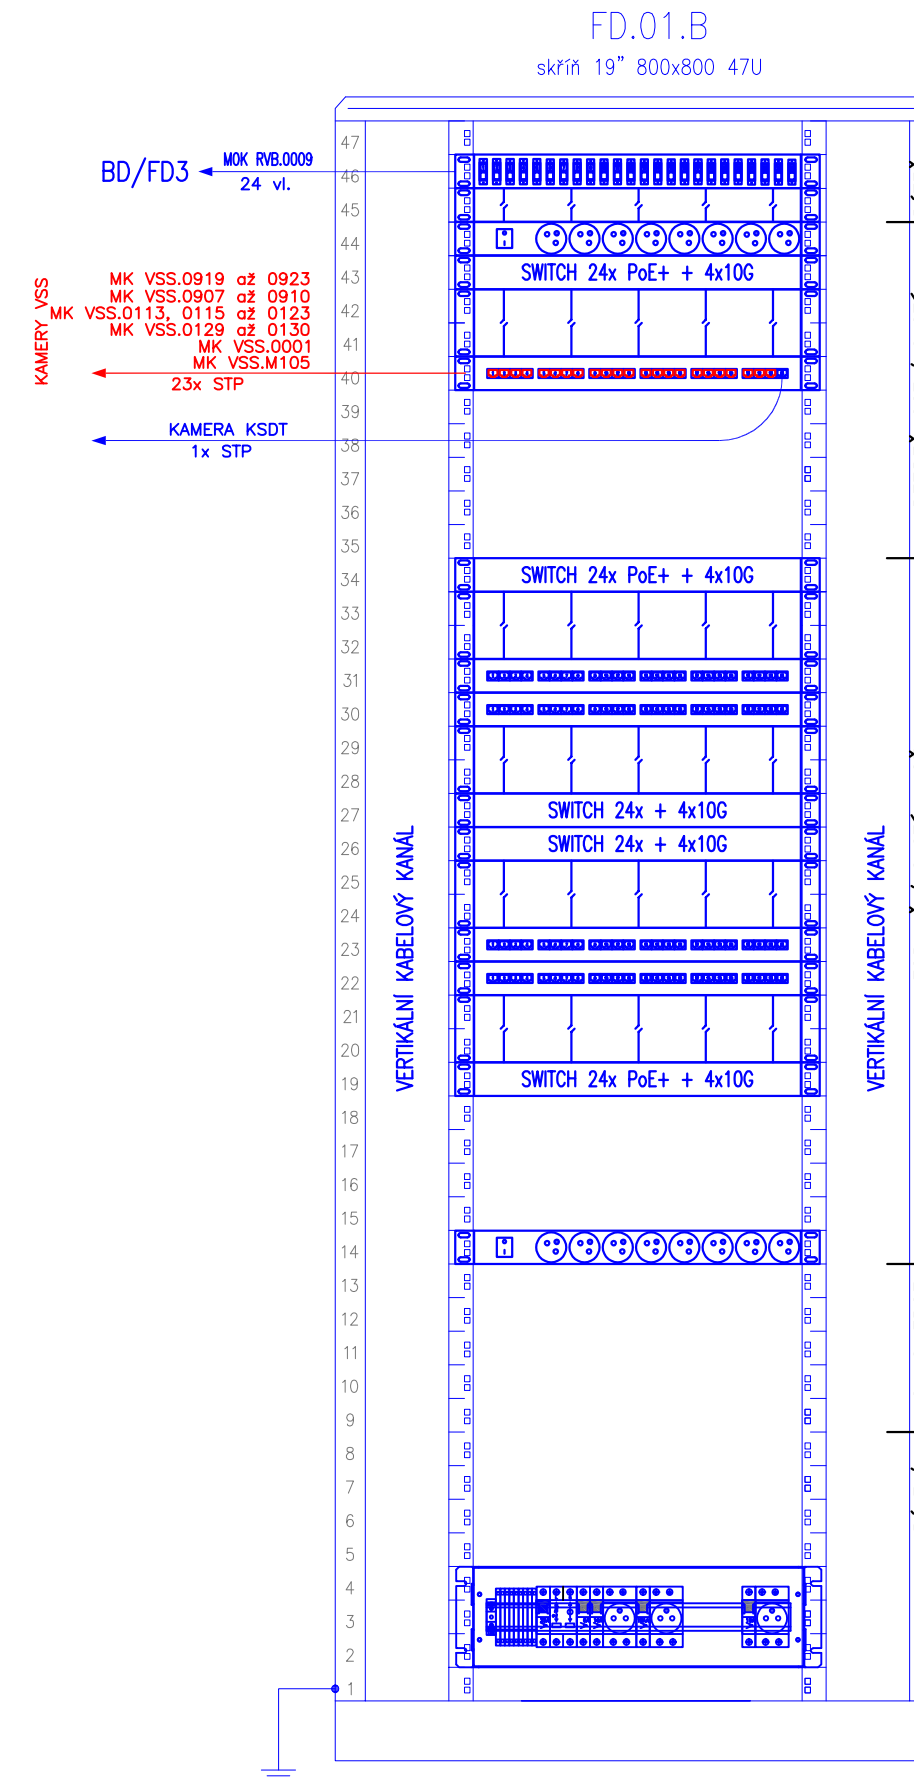
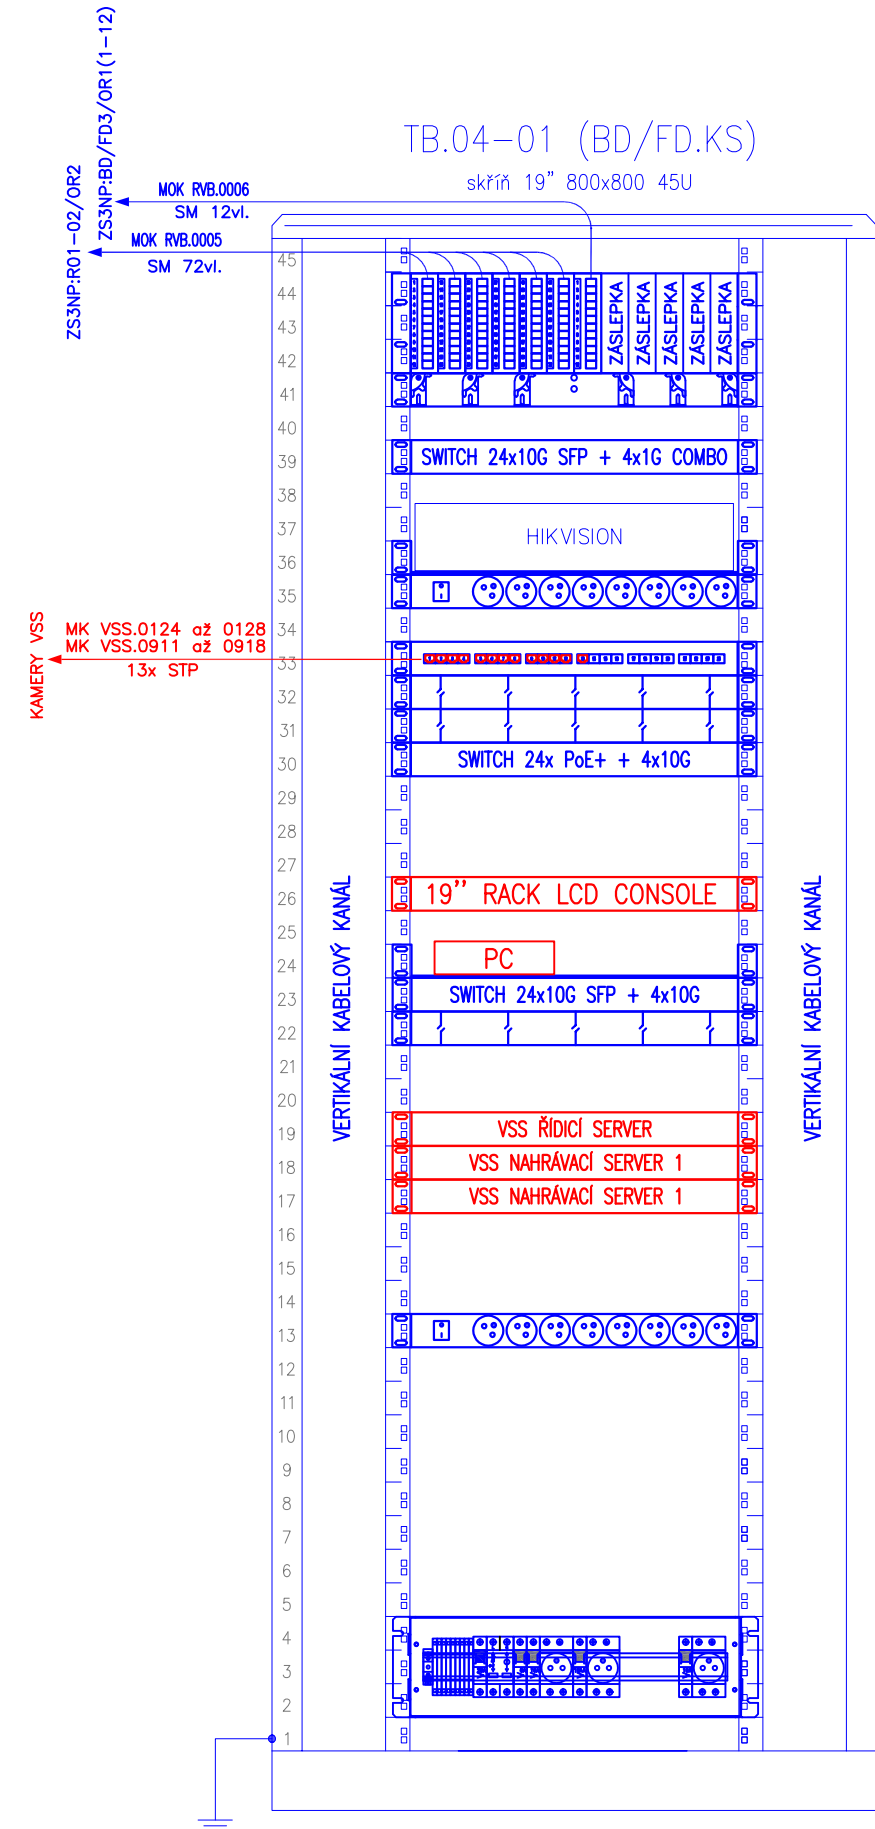



OR1
PDA BS
PP VSS.1
PP VSS.2
PP UKS.1
PP UKS.2
PP UKS.3
PP UKS.4
PDA UKS
JISTIČOVÁ LIŠTA

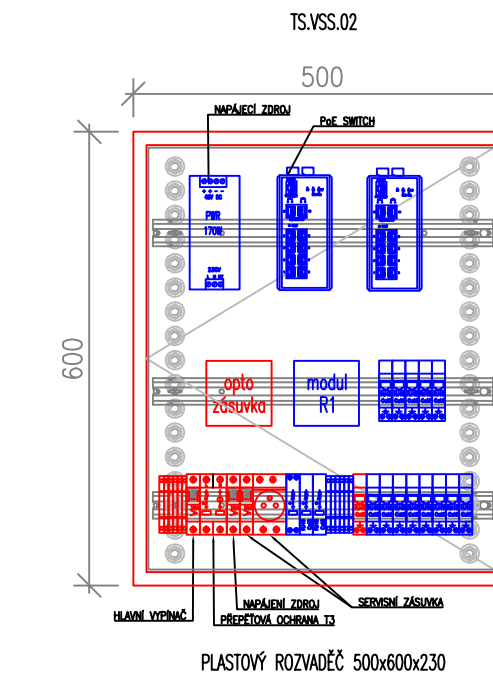

OR1
PDA BS
PP VSS.1
PP VSS.2
PP UKS.1
PP UKS.2
PP UKS.3
PP UKS.4
PDA UKS
JISTIČOVÁ LIŠTA

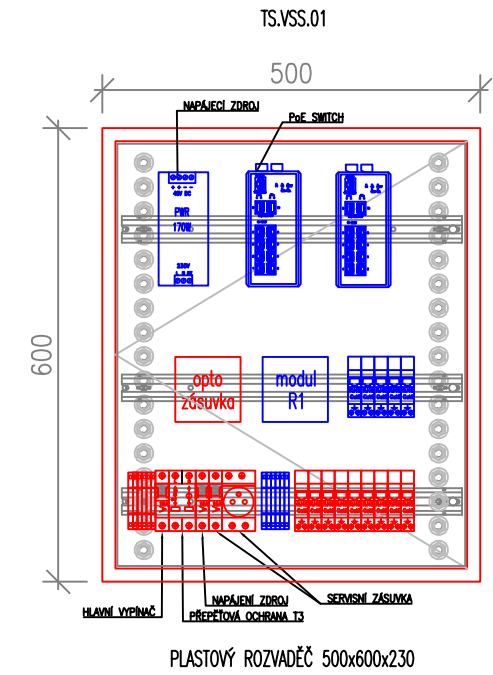

OR1
SWITCH
NVR
PDA
PP VSS.01
KVM
MINI PC
PDA
JISTIČOVÁ LIŠTA

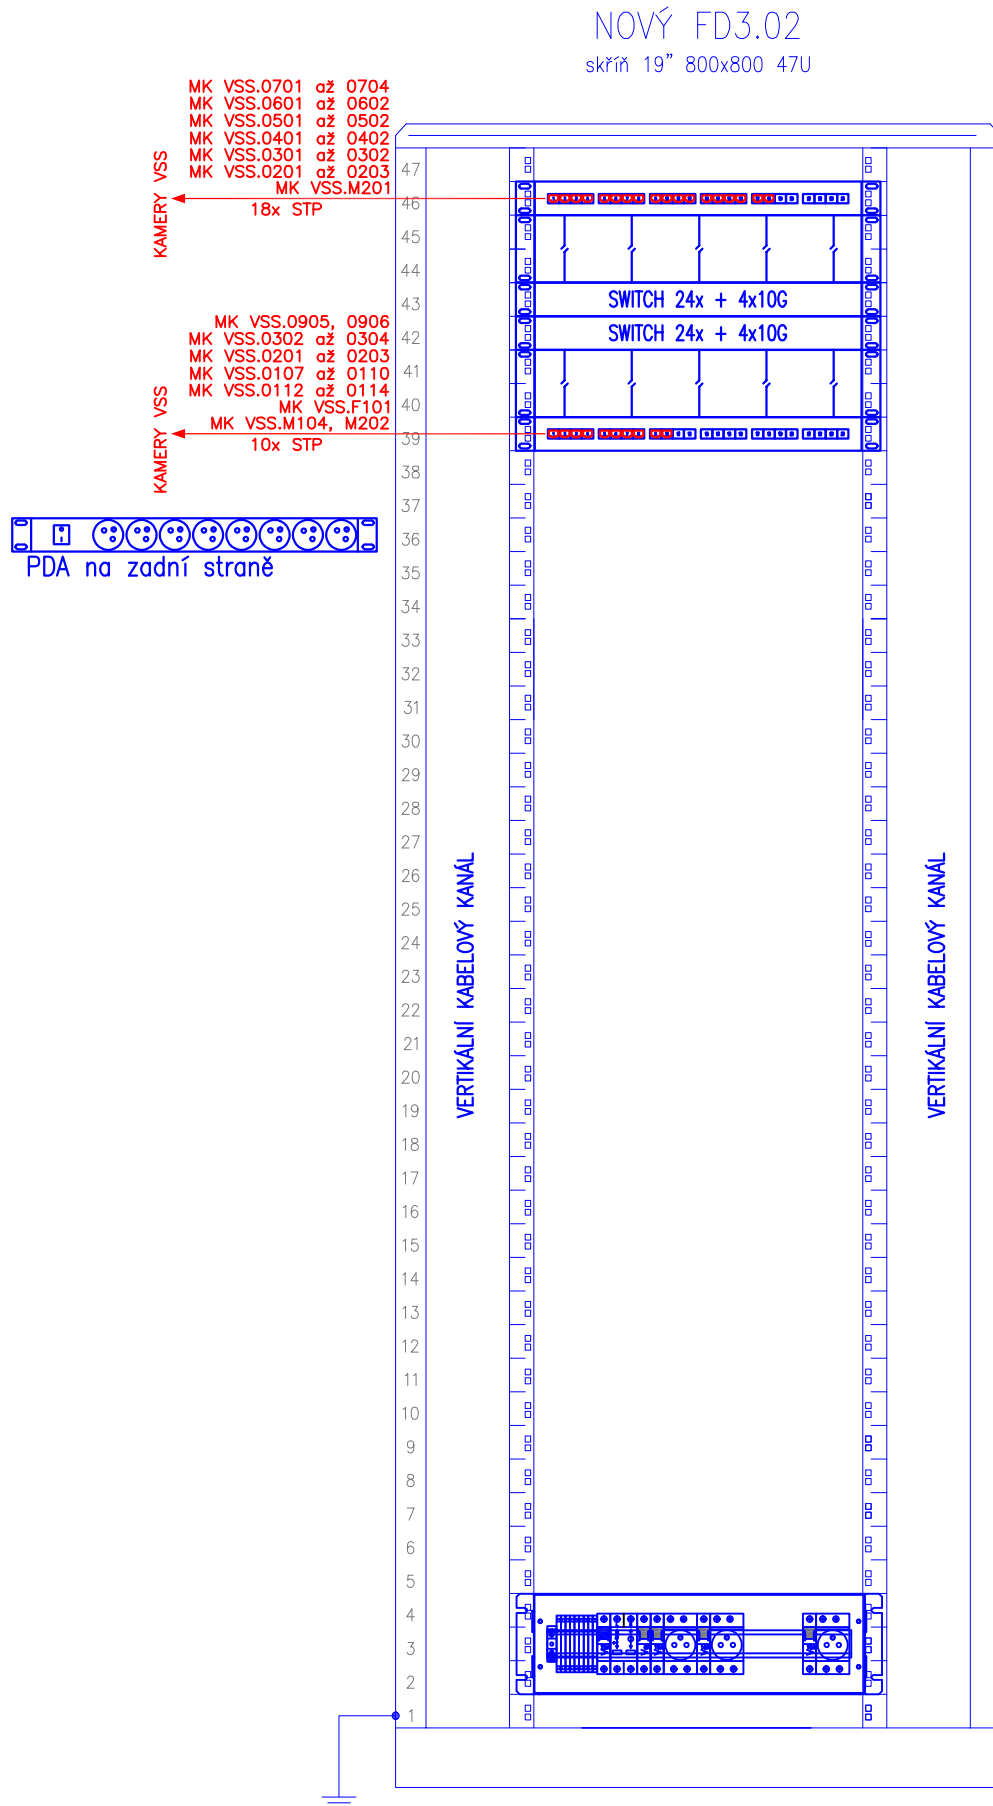

PP VSS.1
JISTIČOVÁ LIŠTA

Orientační schéma:

Razítko oprávněné osoby:

Podpis: Datum:

Revize:	Datum:	Popis:	Kontroloval:
V01	01/2025	Zpracování připomínek SŽ	Ing. E. Střelka

Stavebník/investor	Správa železnic, státní organizace	
Adresa:	Dlážděná 1003/7, 110 00 Praha 1	
Zástupce investora:	Stavební správa západ	
Adresa:	Sokolovská 1995/278, 190 00 Praha 9	

Zhotovitel stavby:	SAGASTA-HELIKA-A8000 VB CHEB	
Vedoucí účastník:	SAGASTA s.r.o.	
Adresa:	Novodvorská 1010/14, 142 00, Praha 4 - Lhotka	
Kontakt:	T: +420 261 344 100 E: info@sagasta.cz	

Zhotovitel objektu:	SAGASTA s.r.o.	
Adresa:	Novodvorská 1010/14, 142 00, Praha 4 - Lhotka	
Kontakt:	T: +420 261 344 100 E: info@sagasta.cz	

Hlavní projektant (HIP):	Specialista:	Odpovědný projektant:	Zpracovatel přílohy:
Ing. Adam Špunda	Václav Mašek	Václav Mašek	Ing. Eduard Střelka

Název stavby/akce:	Rekonstrukce výpravní budovy v žst. Cheb	S-kód:	5631700106
Název části:	VSS objektové (bezpečnostní)	Zakázka:	121 066
Název objektu:		Označení části:	D.1.2.4
		Číslo objektu/komplexu:	PS 11-02-41
Název přílohy:	Vybavení rozvaděčů	Číslo přílohy:	2, 301
Název dílčí části přílohy:	-	Paré:	
Kraj:	Karlovarský	Katastrální území:	TUDU:
	Cheb [650919]		0203VI
Dokumentace:			
Stupeň dokumentace:	Datum zpracování:	Formáty:	Měřítko:
PDPS	08/2024	-	-
S-kód:	Stupeň dokumentace:	Část:	Objekt:
S 6 3 1 7 0 0 1 0 6	P D P S	D 1 2 4	X P S 1 1 0 2 4 1
			X X 2 2 0 1 V 0 1

Prostor pro další informace