

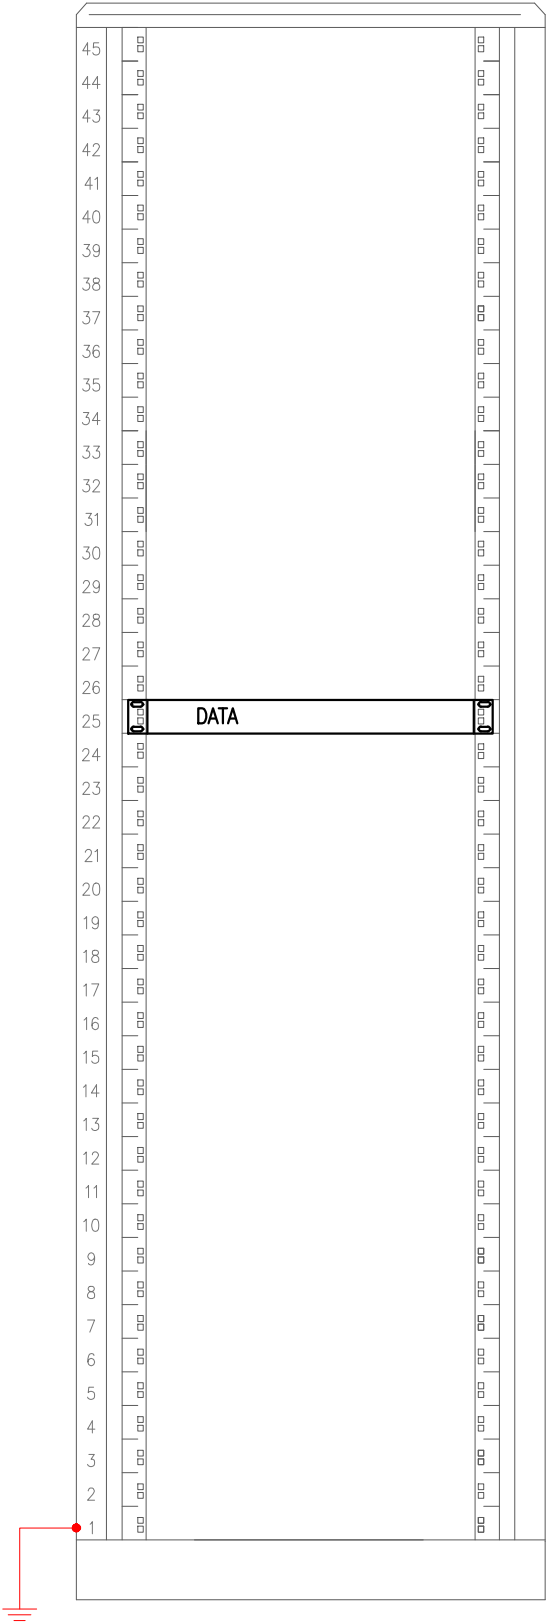


STÁVAJÍCÍ STAV
Skříň "02-04"
skříň 19" 600x600 45U

NOVÝ STAV
Skříň "02-04"
skříň 19" 600x600 45U

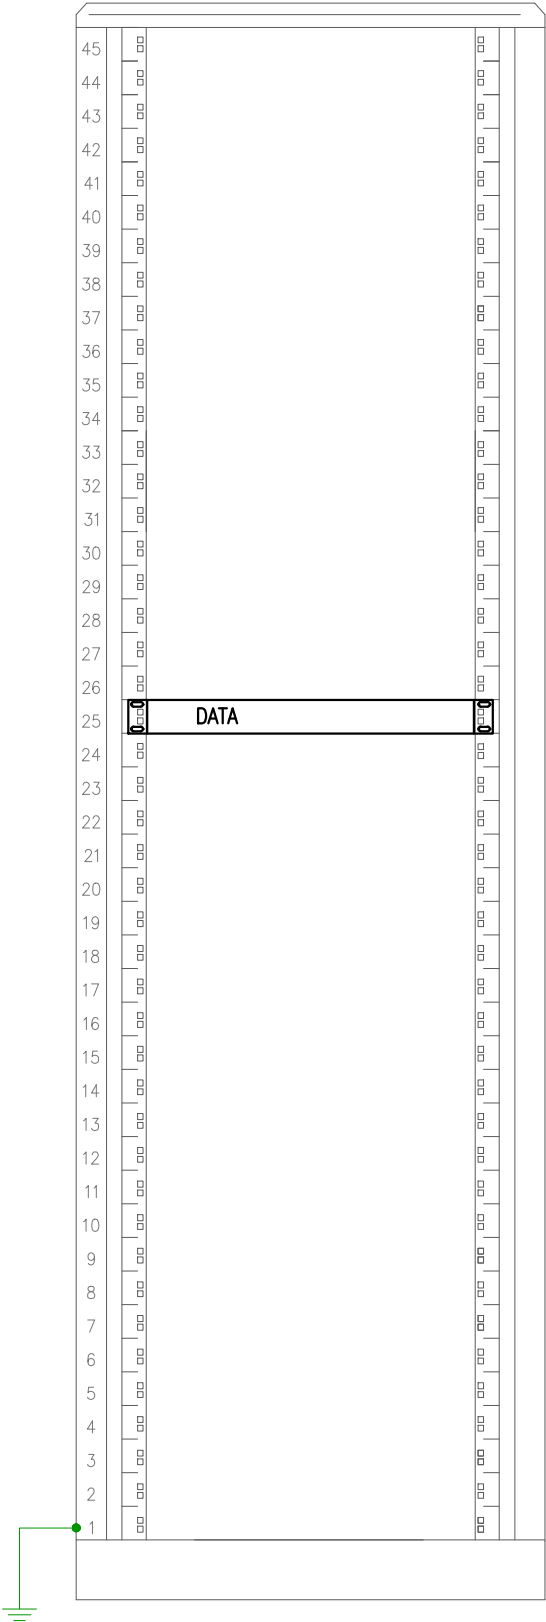

Orientační schéma:

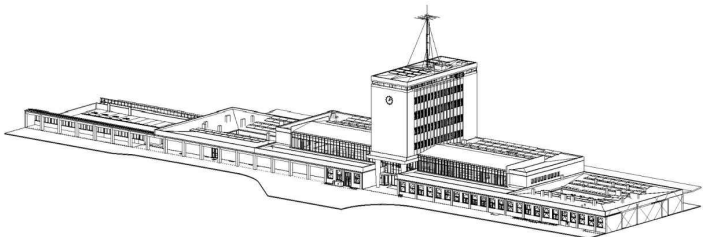

Razítko oprávněné osoby:

Podpis:		Datum:	
Revize:	Datum:	Popis:	Kontroloval:

Stavebník/investor	Správa železnic, státní organizace	
Adresa:	Dlážděná 1003/7, 110 00 Praha 1	
Zástupce investora:	Stavební správa západ	
Adresa:	Sokolovská 1995/278, 190 00 Praha 9	

Zhotovitel stavby: Vedoucí účastník: Adresa: Kontakt:	SAGASTA-HELIKA-A8000 VB CHEB SAGASTA s.r.o. Novodvorská 1010/14, 142 00, Praha 4 - Lhotka T: +420 261 344 100 E: info@sagasta.cz			
Zhotovitel objektu: Adresa: Kontakt:	SAGASTA s.r.o. Novodvorská 1010/14, 142 00, Praha 4 - Lhotka T: +420 261 344 100 E: info@sagasta.cz			
Hlavní projektant (HIP): Ing. Adam Špunda	Specialista: Václav Mašek	Odpovědný projektant: Václav Mašek	Zpracovatel přílohy: Ing. Eduard Střelka	

Název stavby/akce:		Rekonstrukce výpravní budovy v žst. Cheb				S-kód:		S631700106	
						Zakázka:		121 066	
Název části:		Jiná sdělovací zařízení				Označení části:		D.1.2.7	
Název objektu:		Strukturovaná kabeláž				Číslo objektu/komplexu:		PS 11-02-71	
Název přílohy:		Vybavení rozvaděče 3.NP - R02-04				Číslo přílohy:		2. 311	
Název dílčí části přílohy:		-				Paré:			
Kraj:		Katastrální území:		TUDU:					
Karlovarský		Cheb [650919]		0203VI					
Dokumentace:									
Stupeň dokumentace:		Datum zpracování:		Formáty:		Měřítko:			
PDPS		08/2024		-		-			
S-kód:		Stupeň dokumentace:		Část:		Objekt:		Podobjekt: Příloha:	
S 6 3 1 7 0 0 1 0 6		_ P D P S		_ D 1 2 7 X		_ P S 0 1 0 2 7 1		_ X X _ 2 _ 3 1 1 _ V 0 0	

Prostor pro další informace