


NOVÝ FD3.01
skříň 19" 800x800 47U

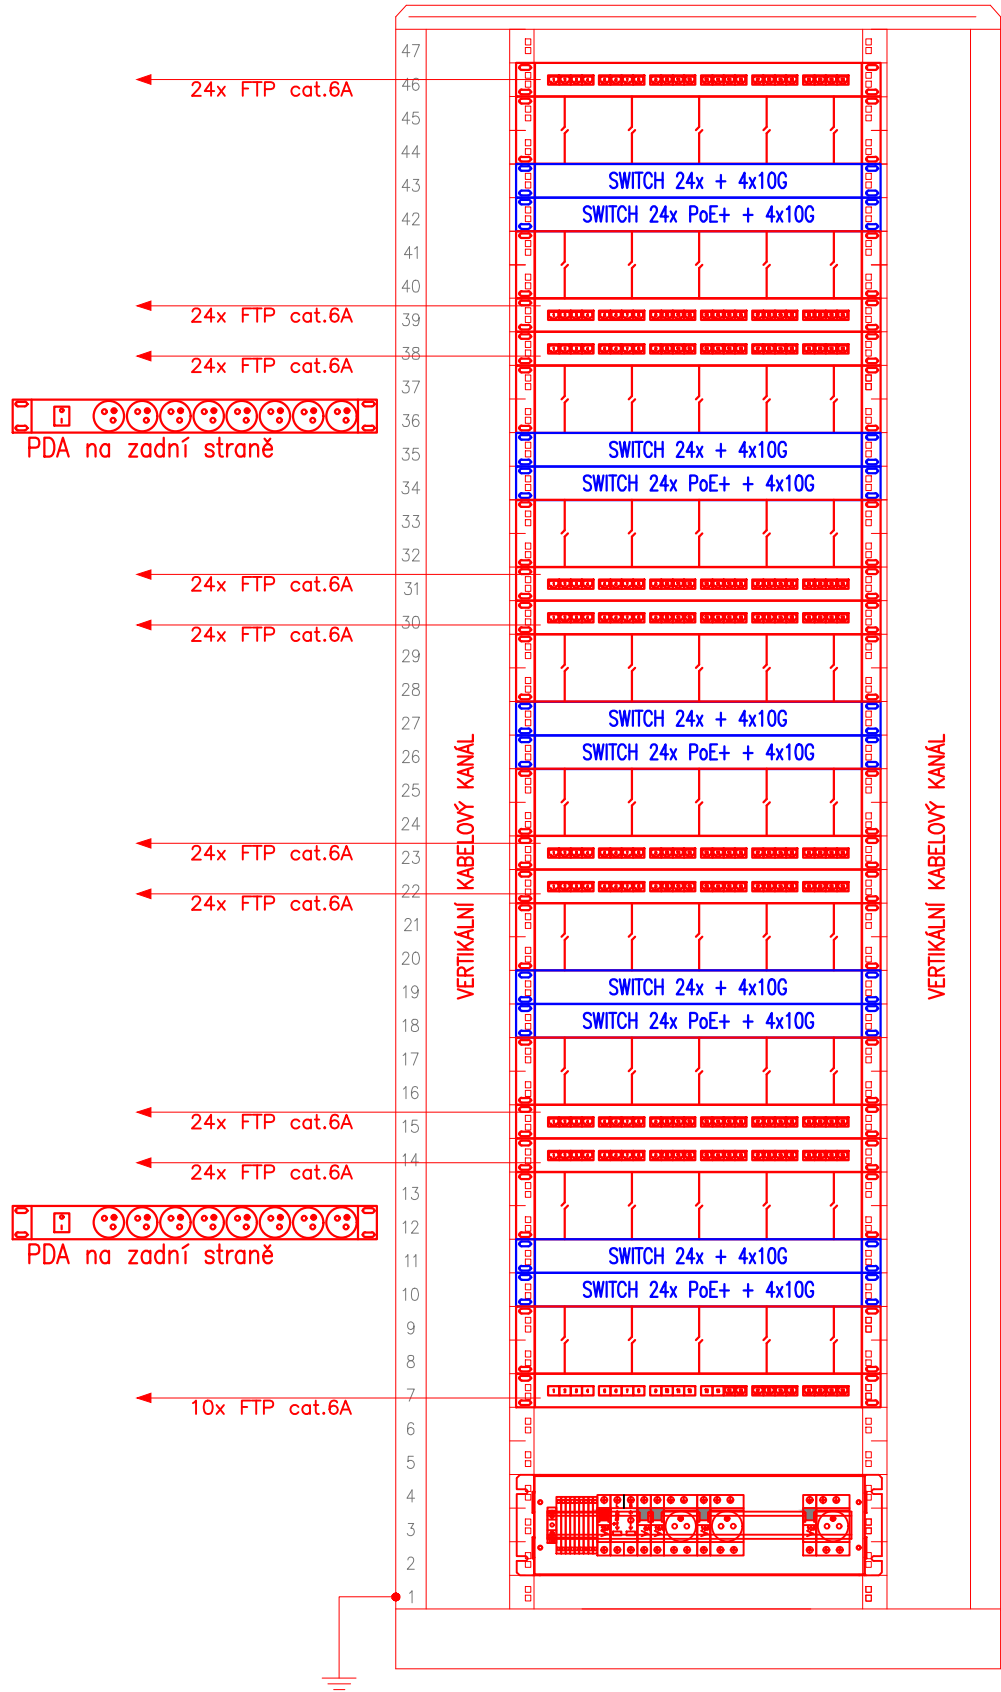

PP UKS.1

PP UKS.2
PP UKS.3

PP UKS.4
PP UKS.5


PP UKS.6
PP UKS.7

PP UKS.8
PP UKS.9

PP UKS.10

JISTIČOVÁ LIŠTA

NOVÝ FD3.02
skříň 19" 800x800 47U

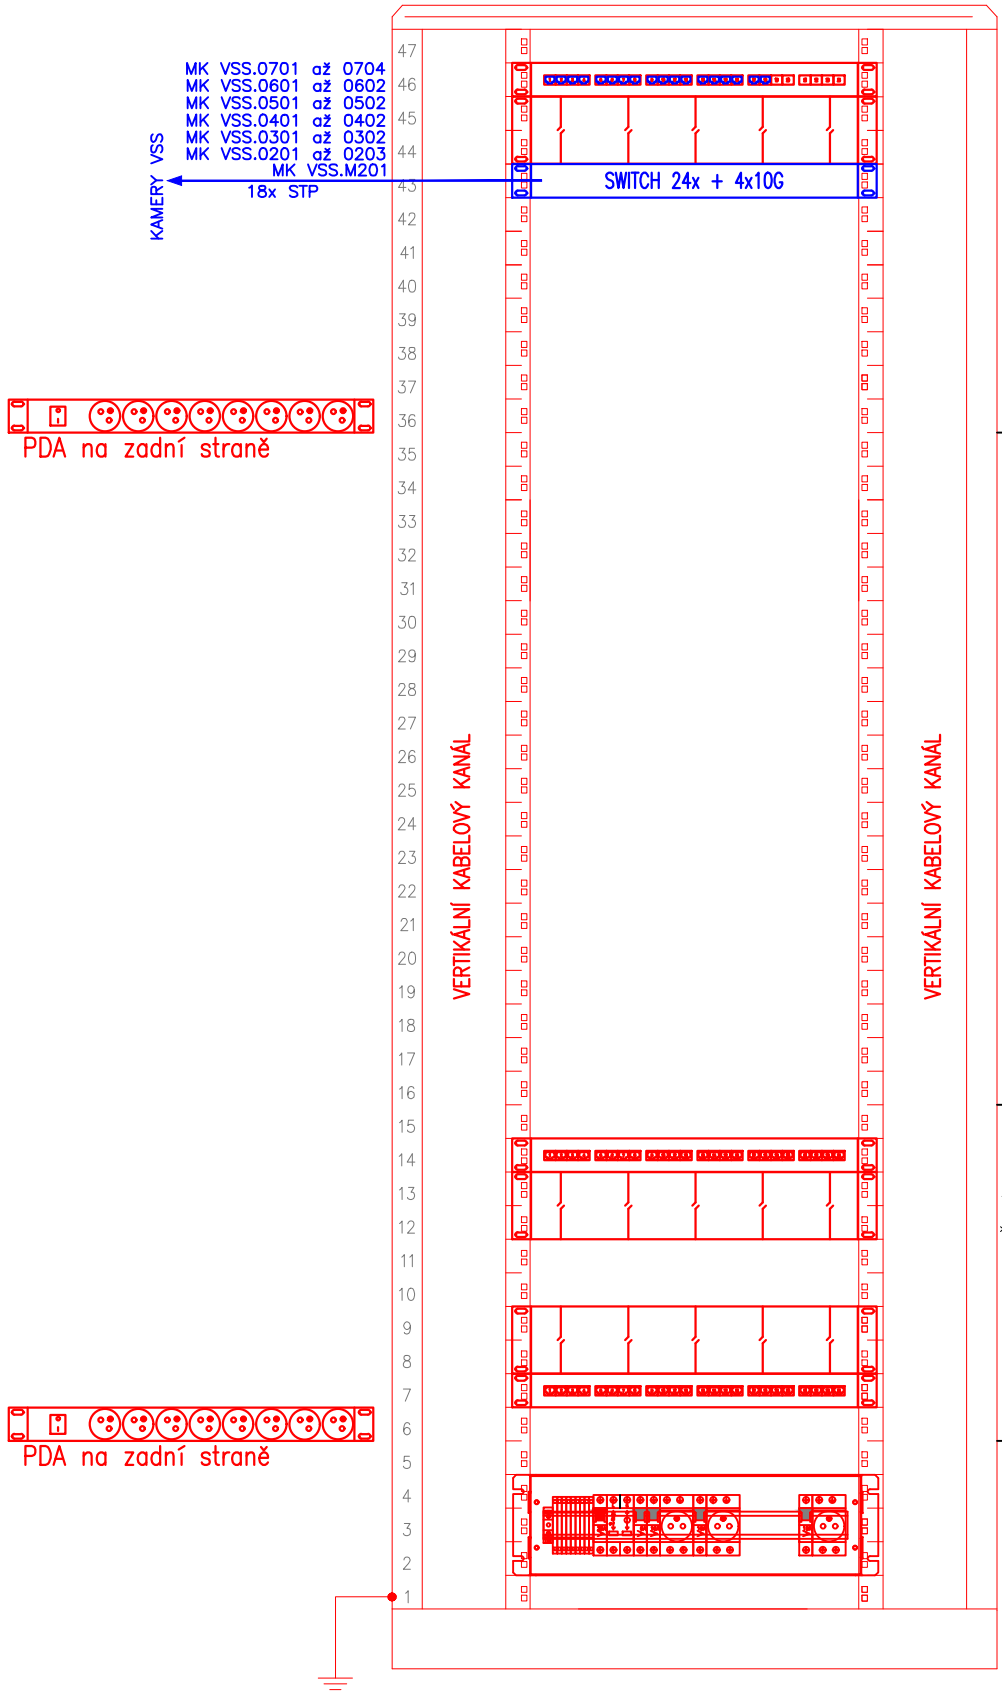


PP VSS.1


PP KOM.1

PP KOM.2

JISTIČOVÁ LIŠTA

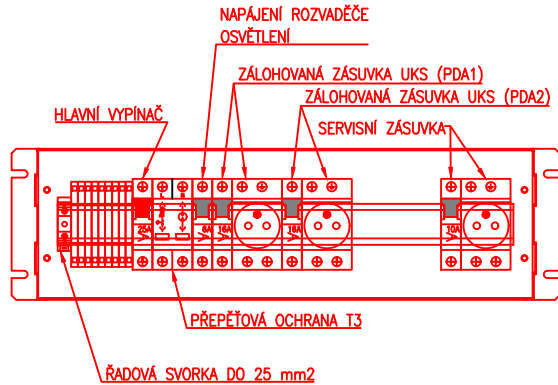


Orientační schéma:

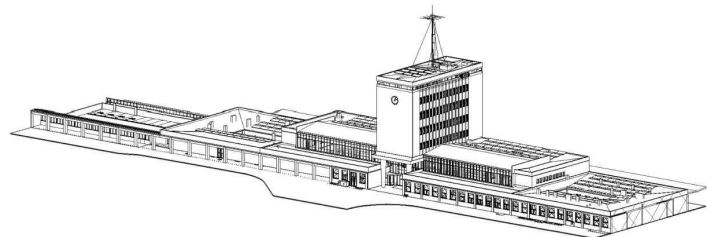


Razítko oprávněné osoby:

Podpis: Datum:

Revize:	Datum:	Popis:	Kontroloval:

Stavebník/investor	Správa železnic, státní organizace	
Adresa:	Dlážděná 1003/7, 110 00 Praha 1	
Zástupce investora:	Stavební správa západ	
Adresa:	Sokolovská 1995/278, 190 00 Praha 9	

Zhotovitel stavby: Vedoucí účastník: Adresa: Kontakt:	SAGASTA-HELIKA-A8000 VB CHEB SAGASTA s.r.o. Novodvorská 1010/14, 142 00, Praha 4 - Lhotka T: +420 261 344 100 E: info@sagasta.cz		
Zhotovitel objektu: Adresa: Kontakt:	SAGASTA s.r.o. Novodvorská 1010/14, 142 00, Praha 4 - Lhotka T: +420 261 344 100 E: info@sagasta.cz		
Hlavní projektant (HIP): Ing. Adam Špunda	Specialista: Václav Mašek	Odpovědný projektant: Václav Mašek	Zpracovatel přílohy: Ing. Eduard Střelka

Název stavby/akce:		Rekonstrukce výpravní budovy v žst. Cheb		S-kód: S631700106	
Název části:		Jiná sdělovací zařízení		Zakázka: 121 066	
Název objektu:		Strukturovaná kabeláž		Označení části: D.1.2.7	
Název přílohy:		Vybavení rozvaděčů 3.NP - FD3.01 a 02		Číslo objektu/komplexu: PS 11-02-71	
Název dílčí části přílohy:		-		Číslo přílohy: 2. 314	
Kraj:		Katastrální území:	TUDU:	Paré:	
Karlovarský		Cheb [650919]	0203V1		
Dokumentace:					
Stupeň dokumentace:		Datum zpracování:	Formáty:		
PDPS		08/2024	-	-	

S-kód:	Stupeň dokumentace:	Část:	Objekt:	Podobjekt:	Příloha:
S 6 3 1 7 0 0 1 0 6	_ P D P S	_ D 1 2 7 X	_ P S 0 1 0 2 7 1	_ X X	_ 2 _ 3 1 4 _ V 0 0

Prostor pro další informace