


NOVÝ FD3.01
skříň 19" 800x800 47U

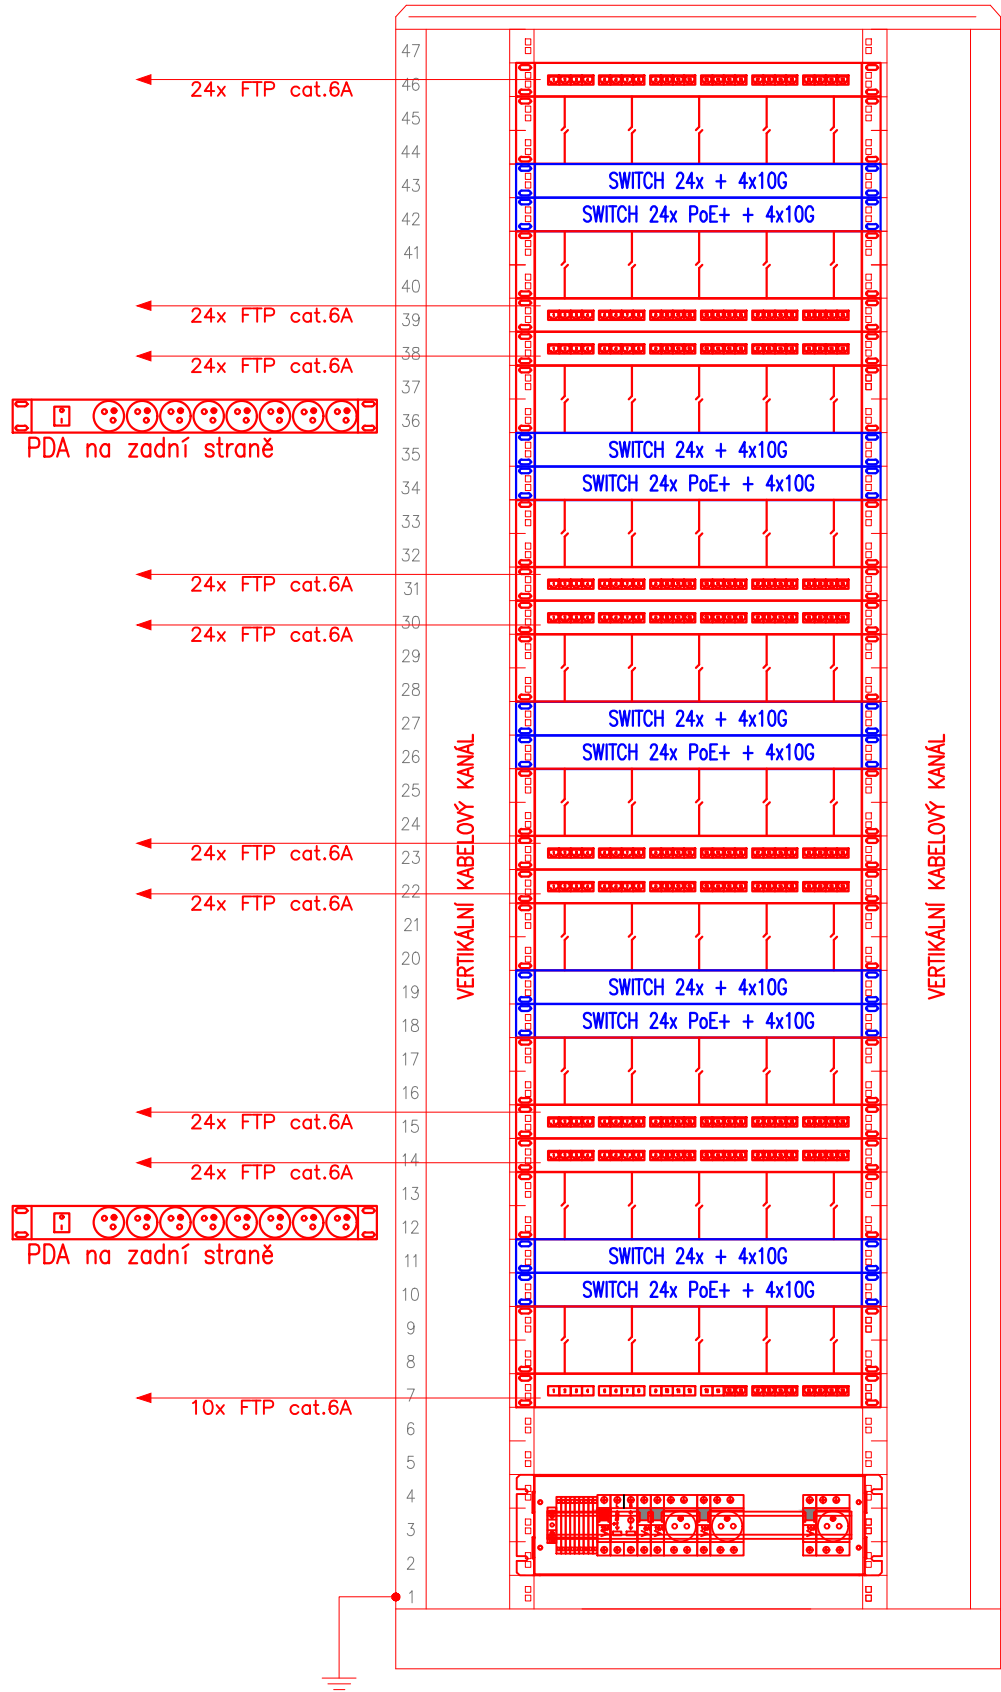

PP UKS.1

PP UKS.2
PP UKS.3

PP UKS.4
PP UKS.5


PP UKS.6
PP UKS.7

PP UKS.8
PP UKS.9

PP UKS.10

JISTIČOVÁ LIŠTA

NOVÝ FD3.02
skříň 19" 800x800 47U

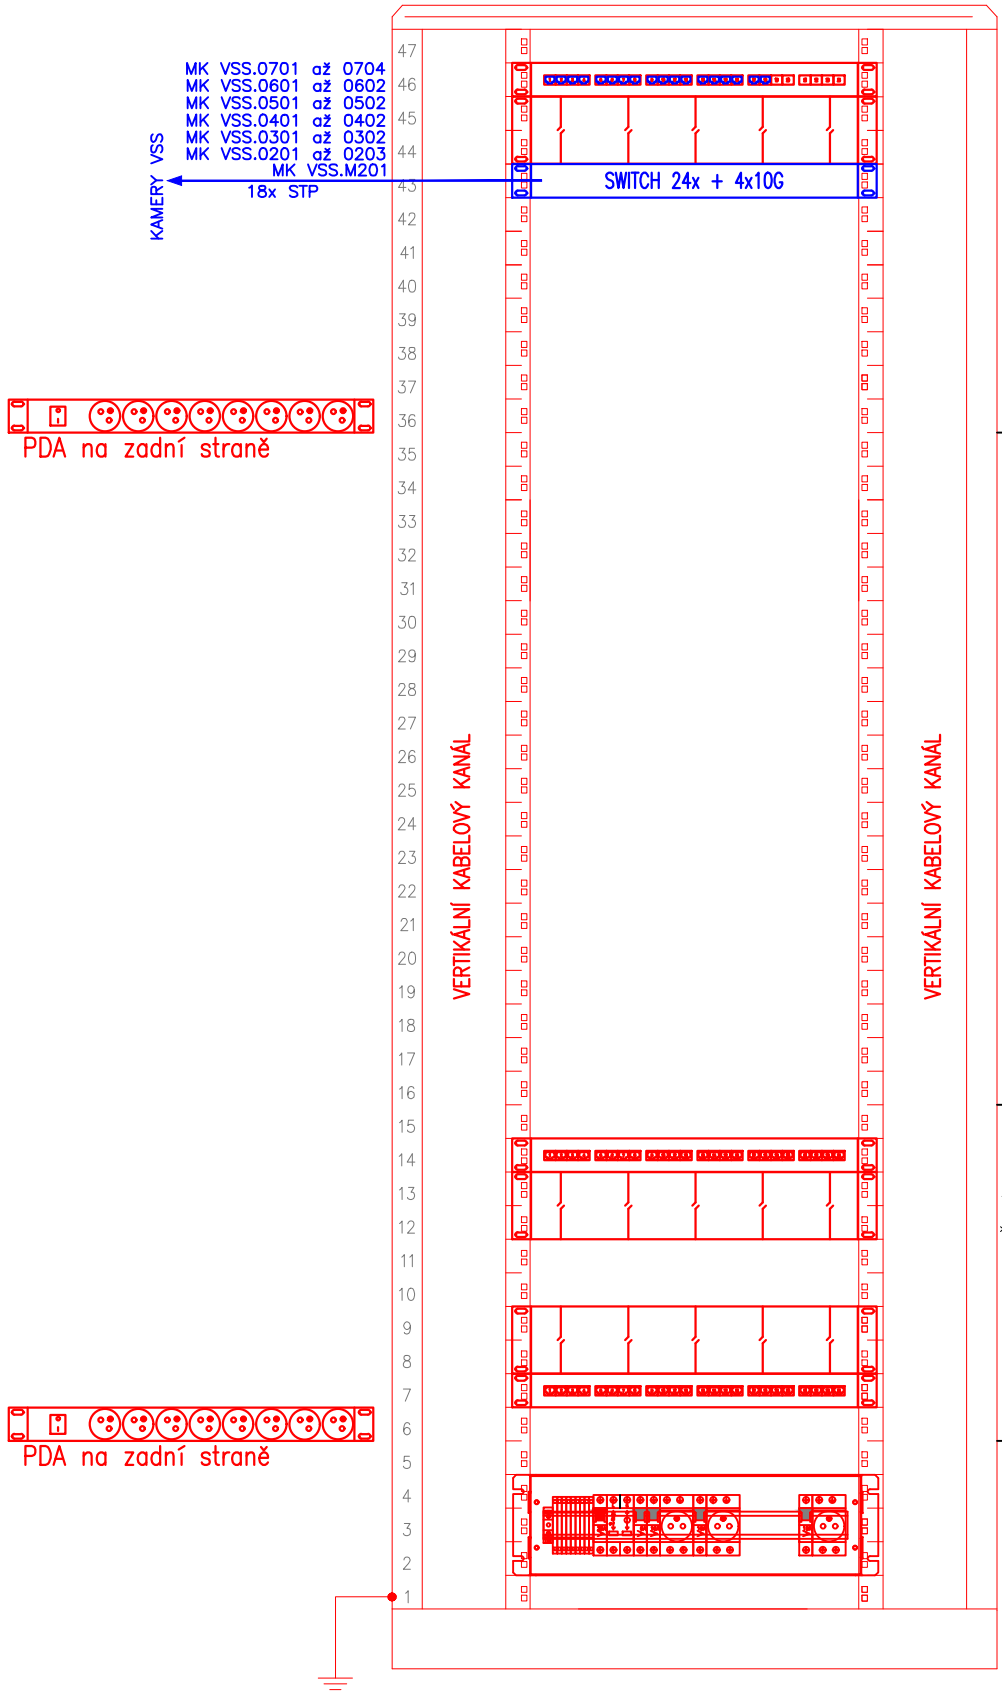


PP VSS.1


PP KOM.1

PP KOM.2

JISTIČOVÁ LIŠTA

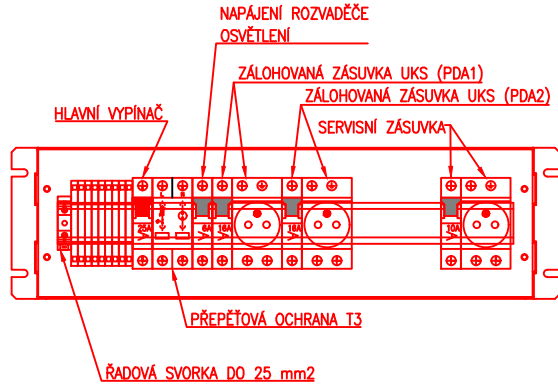


Orientační schéma:

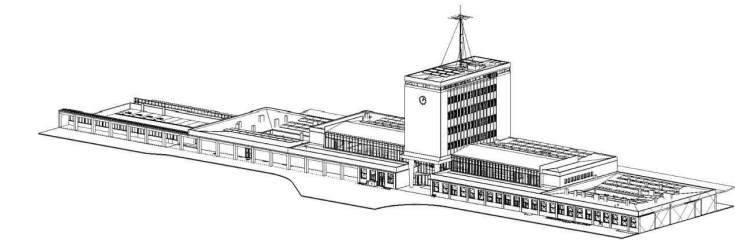


Razítko oprávněné osoby:

Podpis: Datum:

Revize:	Datum:	Popis:	Kontroloval:

Stavebník/investor	Správa železnic, státní organizace	
Adresa:	Dlážděná 1003/7, 110 00 Praha 1	
Zástupce investora:	Stavební správa západ	
Adresa:	Sokolovská 1995/278, 190 00 Praha 9	

Zhotovitel stavby: Vedoucí účastník: Adresa: Kontakt:	SAGASTA-HELIKA-A8000 VB CHEB SAGASTA s.r.o. Novodvorská 1010/14, 142 00, Praha 4 - Lhotka T: +420 261 344 100 E: info@sagasta.cz			
Zhotovitel objektu: Adresa: Kontakt:	SAGASTA s.r.o. Novodvorská 1010/14, 142 00, Praha 4 - Lhotka T: +420 261 344 100 E: info@sagasta.cz			
Hlavní projektant (HIP): Ing. Adam Špunda	Specialista: Václav Mašek	Odpovědný projektant: Václav Mašek	Zpracovatel přílohy: Ing. Eduard Střelka	

Název stavby/akce:		Rekonstrukce výpravní budovy v žst. Cheb				S-kód:		S631700106			
Název části:		Jiná sdělovací zařízení				Zakázka:		121 066			
Název objektu:		Strukturovaná kabeláž				Označení části:		D.1.2.7			
Název přílohy:		Vybavení rozvaděčů 3.NP - FD3.02 a 03				Číslo objektu/komplexu:		PS 11-02-71			
Název dílčí části přílohy:		-				Číslo přílohy:		2.		314	
Kraj:		Katastrální území:		TUDU:		Paré:					
Karlovarský		Cheb [650919]		0203VI							
Dokumentace:											
Stupeň dokumentace:		Datum zpracování:		Formáty:		Měřítko:					
PDPS		08/2024		-		-					
S-kód:											