
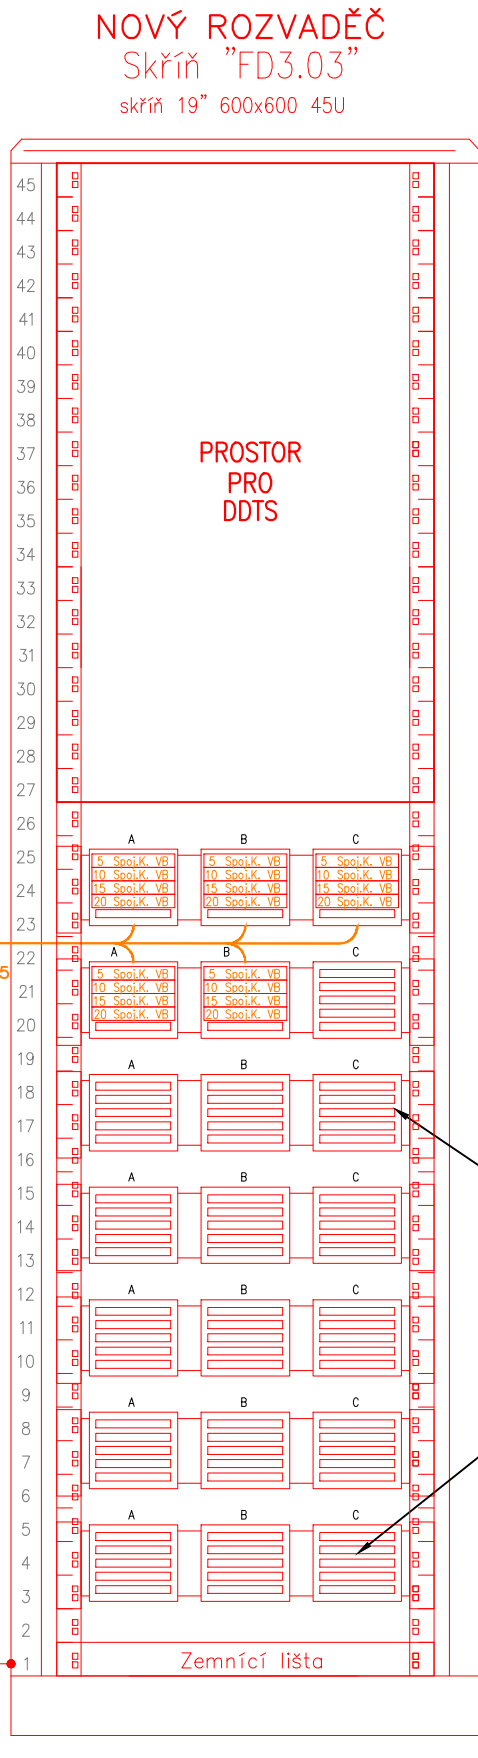


SKŘÍNĚ ZRUŠIT  
AKTIVNÍ LINKY PŘESUNOUT DO NOVÉHO ROZVADĚČE  
STÁVAJÍCÍ STAV  
Skříň "RS" Skříň "RS"

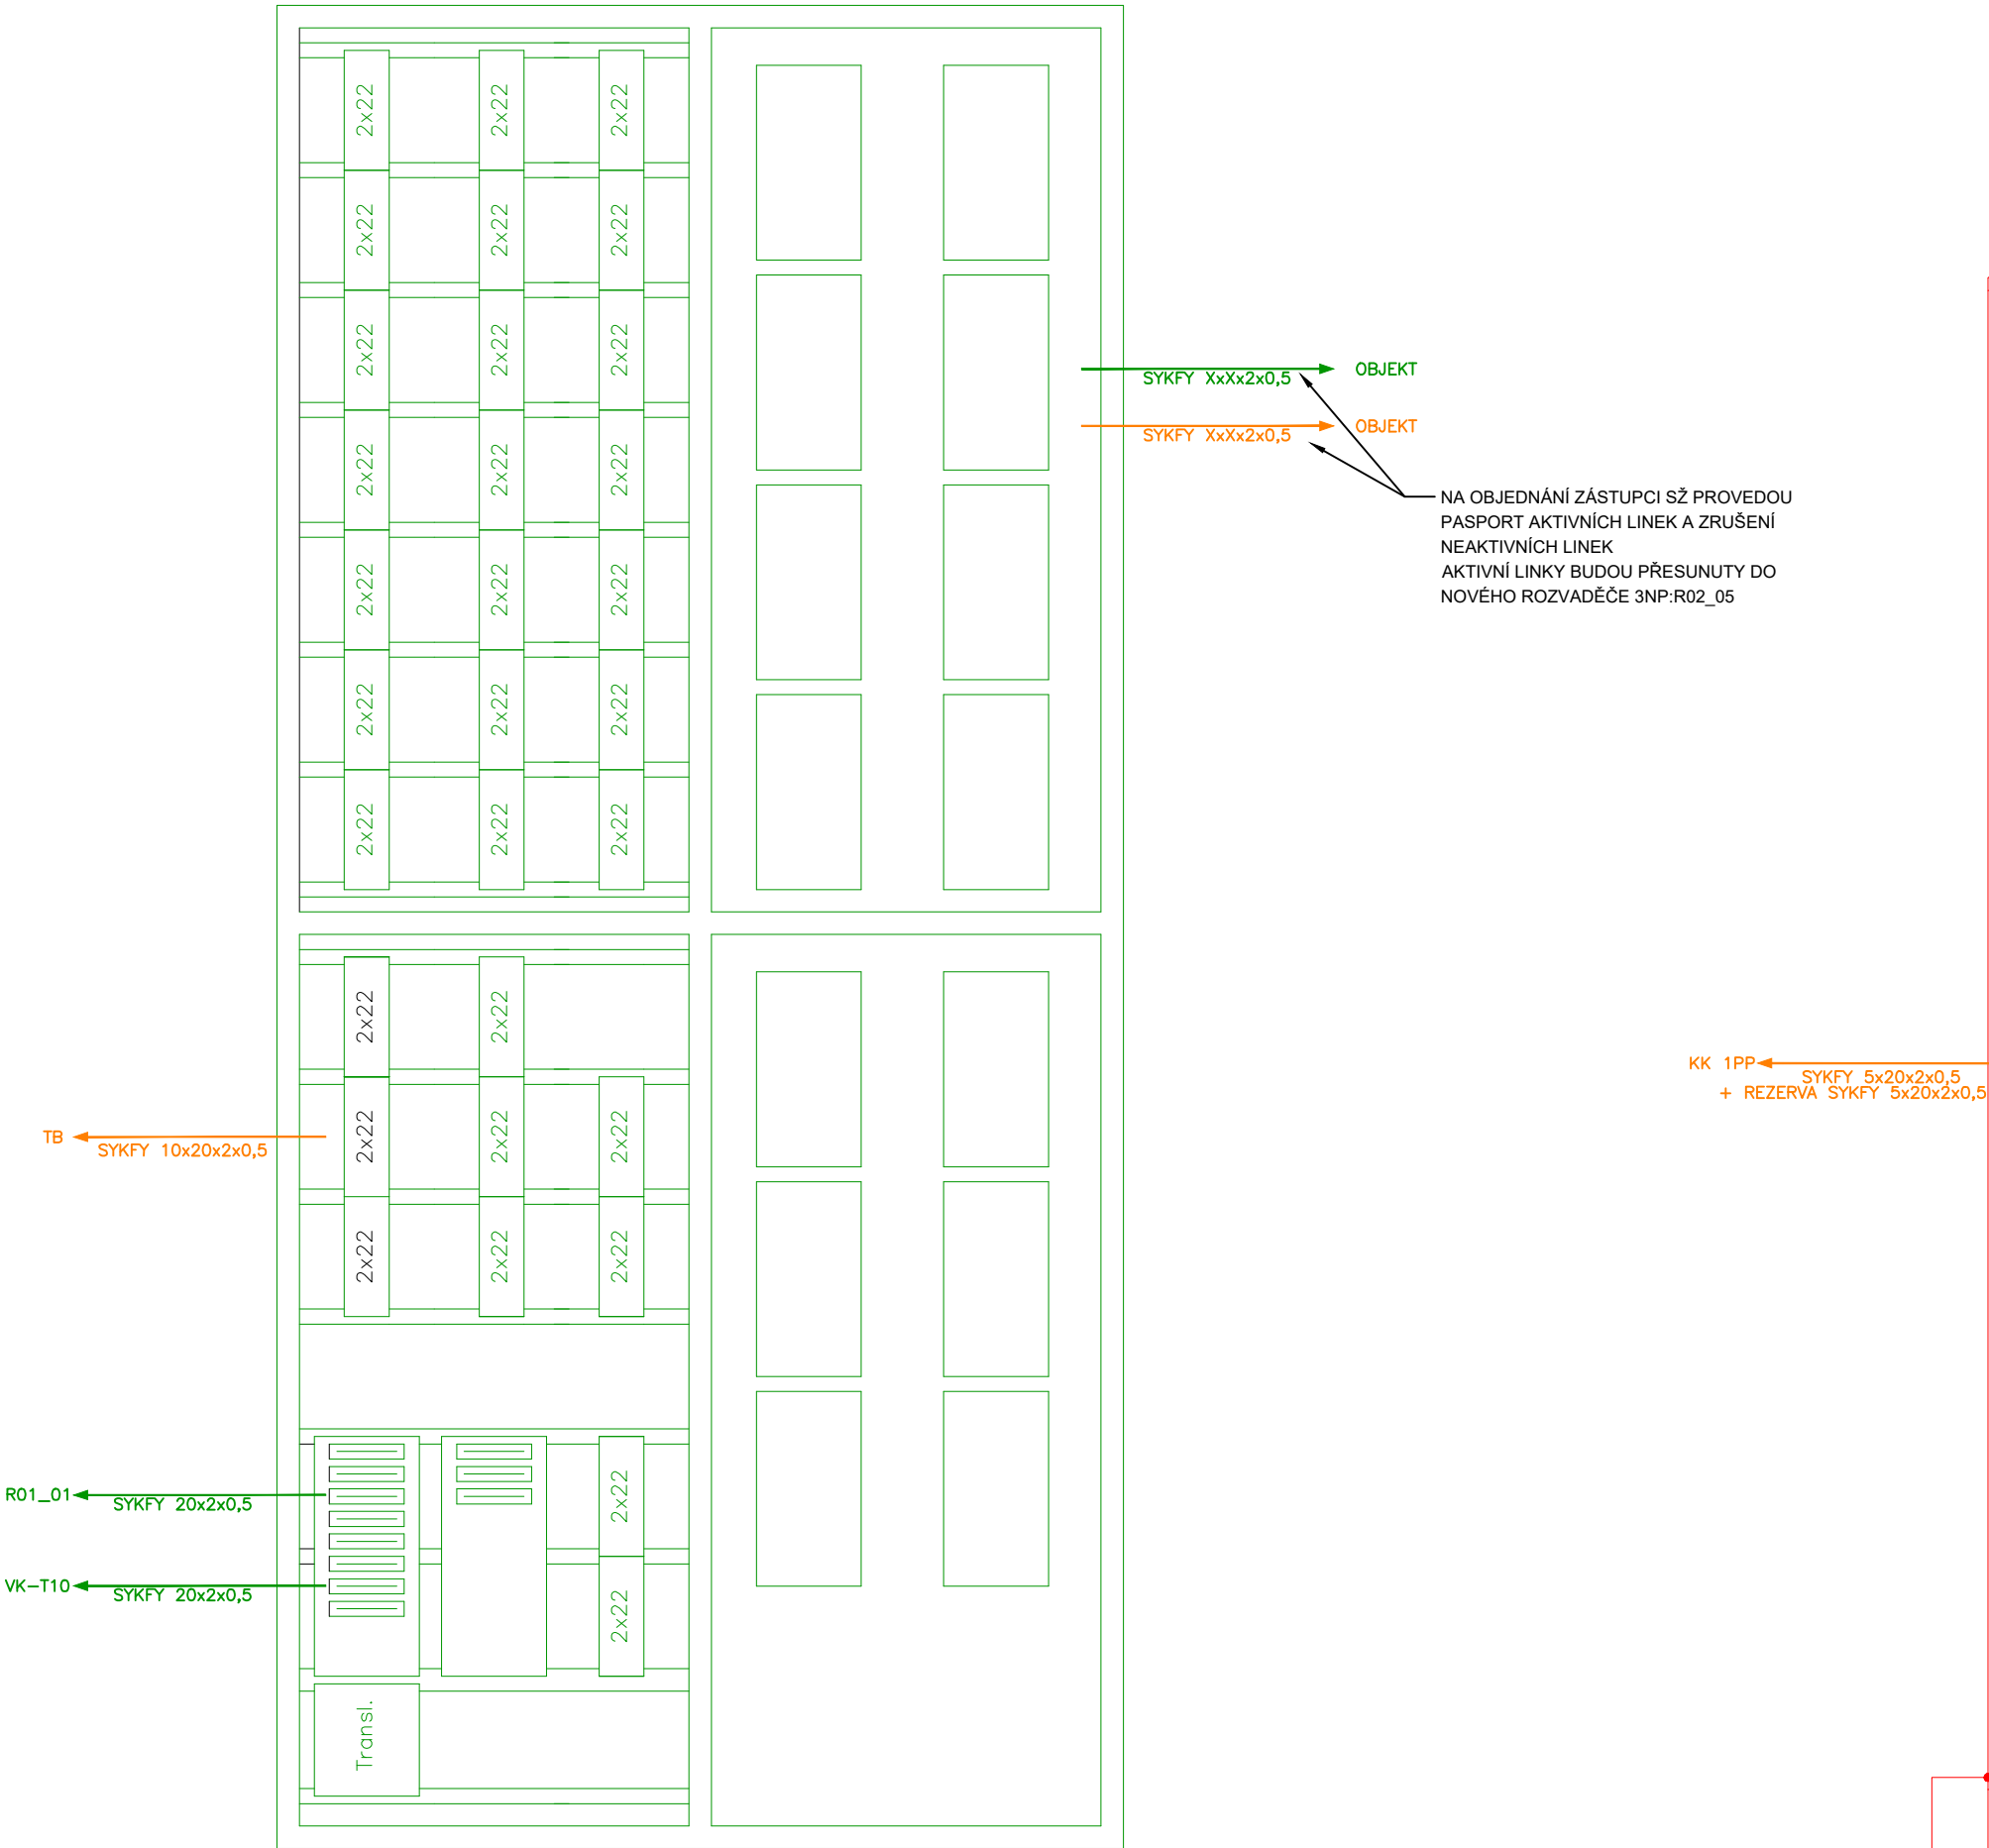

LSA 7

LSA 6

LSA 5

LSA 4

LSA 3

LSA 2

LSA 1

držáky LSA svorkovnic polí LSA 1 až LSA5  
jsou pro zapojení aktivních linek ze stojanů RS  
(bude určeno podle pasportizace)

Orientační schéma:

Razítko oprávněné osoby:

Podpis: Datum:

Revize:	Datum:	Popis:	Kontroloval:

<b>Stavebník/investor</b>	<b>Správa železnic, státní organizace</b>	
Adresa:	Dlážděná 1003/7, 110 00 Praha 1	
Zástupce investora:	Stavební správa západ	
Adresa:	Sokolovská 1995/278, 190 00 Praha 9	

<b>Zhotovitel stavby:</b>	<b>SAGASTA-HELIKA-A8000 VB CHEB</b>		
Vedoucí účastník:	SAGASTA s.r.o.		
Adresa:	Novodvorská 1010/14, 142 00, Praha 4 - Lhotka		
Kontakt:	T: +420 261 344 100 E: info@sagasta.cz		
<b>Zhotovitel objektu:</b>	<b>SAGASTA s.r.o.</b>		
Adresa:	Novodvorská 1010/14, 142 00, Praha 4 - Lhotka		
Kontakt:	T: +420 261 344 100 E: info@sagasta.cz		
Hlavní projektant (HIP):	Specialista:		Odpovědný projektant:
Ing. Adam Špunda	Václav Mašek	Václav Mašek	Ing. Eduard Střelka

<b>Název stavby/akce:</b>	<b>Rekonstrukce výpravní budovy v žst. Cheb</b>	S-kód:	<b>S631700106</b>
Název části:	Jiná sdělovací zařízení	Zakázka:	<b>121 066</b>
Název objektu:	Strukturovaná kabeláž	Označení části:	<b>D.1.2.7</b>
Název přílohy:	Vybavení rozvaděče 3.NP - FD3.03 a skříně RS	Číslo objektu/komplexu:	<b>PS 11-02-71</b>
Název dílčí části přílohy:	-	Číslo přílohy:	<b>2. 315</b>
Kraj:	Katastrální území:	TUDU:	Paré:
Karlovarský	Cheb [650919]	0203VI	
Dokumentace:			
Stupeň dokumentace:	Datum zpracování:	Formáty:	Měřítko:
PDPS	08/2024	-	-
S-kód:	Stupeň dokumentace:	Část:	Objekt:
S 6 3 1 7 0 0 1 0 6	P D P S	D 1 2 7 X	P S 0 1 0 2 7 1
Prostor pro další informace			