



VZOROVÉ PŘÍČNÉ ŘEZY  
M 1:50

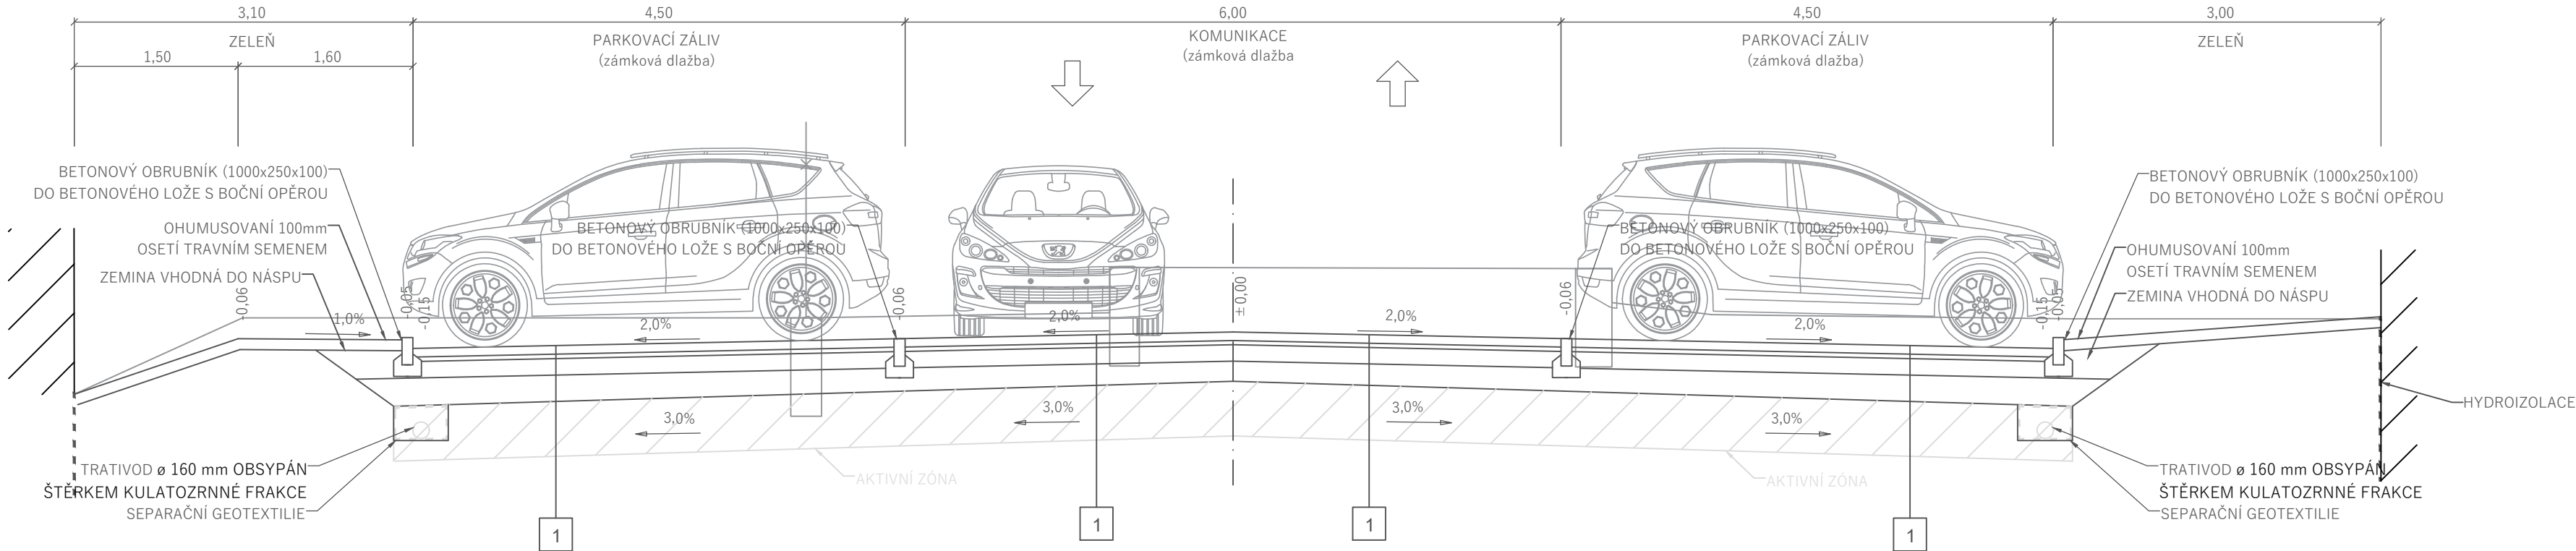

1	ZESÍLENA ZÁMKOVÁ DLAŽBA DLE TP 170			
	BETONOVÁ DLAŽBA	DL	80mm	
	LOŽNÁ VRSTVA	L	40mm	
	ŠTĚRKODRŤ FRAKCE	ŠD <sub>A</sub>	150mm	ČSN 73 6126
	ŠTĚRKODRŤ FRAKCE 0/63	ŠD <sub>A</sub>	150mm	ČSN 73 6126
	UPRAVENÁ A ZHUTNĚNÁ PLÁŇ	Edef.2 min = 45 MPa		
CELKEM CCA			420mm	

Orientační schéma:		Razítko oprávněné osoby:	
Podpis:		Datum:	
Revize:	Datum:	Popis:	Kontroloval:
V01	01/2025	Zpracované připomínky dotčených orgánů a SZ	Preisler

Stavebník/investor	Správa železnic, státní organizace	
Adresa:	Dlážděná 1003/7, 110 00 Praha 1	
Zástupce investora:	Stavební správa západ	
Adresa:	Sokolovská 1995/278, 190 00 Praha 9	

Zhotovitel stavby: Vedoucí účastník: Adresa: Kontakt:	SAGASTA-HELIKA-A8000 VB CHEB SAGASTA s.r.o. Novodvorská 1010/14, 142 00, Praha 4 - Lhotka T: +420 261 344 100 E: info@sagasta.cz			
Zhotovitel objektu: Adresa: Kontakt:	SAGASTA s.r.o. Novodvorská 1010/14, 142 00, Praha 4 - Lhotka T: +420 261 344 100 E: info@sagasta.cz			
Hlavní projektant (HIP): Ing. Adam Špunda	Specialista: Ing. Zuzana Biela	Odpovědný projektant: Ing. Zuzana Biela	Zpracovatel přílohy: Ing. František Preisler	

Název stavby/akce:		Rekonstrukce výpravní budovy v žst. Cheb		S-kód:	S631700106
Název části:		Pozemní komunikace		Zakázka:	121 066
Název objektu:		Pozemní komunikace - jih		Označení části:	D.2.1.8.1
Název přílohy:		Vzorový příčný řez		Číslo objektu/komplexu:	SO 01-51-02
Název dílčí části přílohy:		-		Číslo přílohy:	2. 002
Kraj:	Katastrální území:	TUDU:	Paré:		
Karlovarský	Cheb [650919]	0203VI			
Dokumentace:					
Stupeň dokumentace:	Datum zpracování:	Formáty:			
PDPS	08/2024	4x A4	1:50		
S-kód:                      Stupeň dokumentace:      Část:                      Objekt:                      Podobjekt:      Příloha:					
S 6 3 1 7 0 0 1 0 6 _ P D P S _ D 2 1 8 1 _ S O 0 1 5 0 0 2 _ X X _ 2 _ 0 0 2 _ V 0 1					