



PŘÍČNÉ ŘEZY 1:100



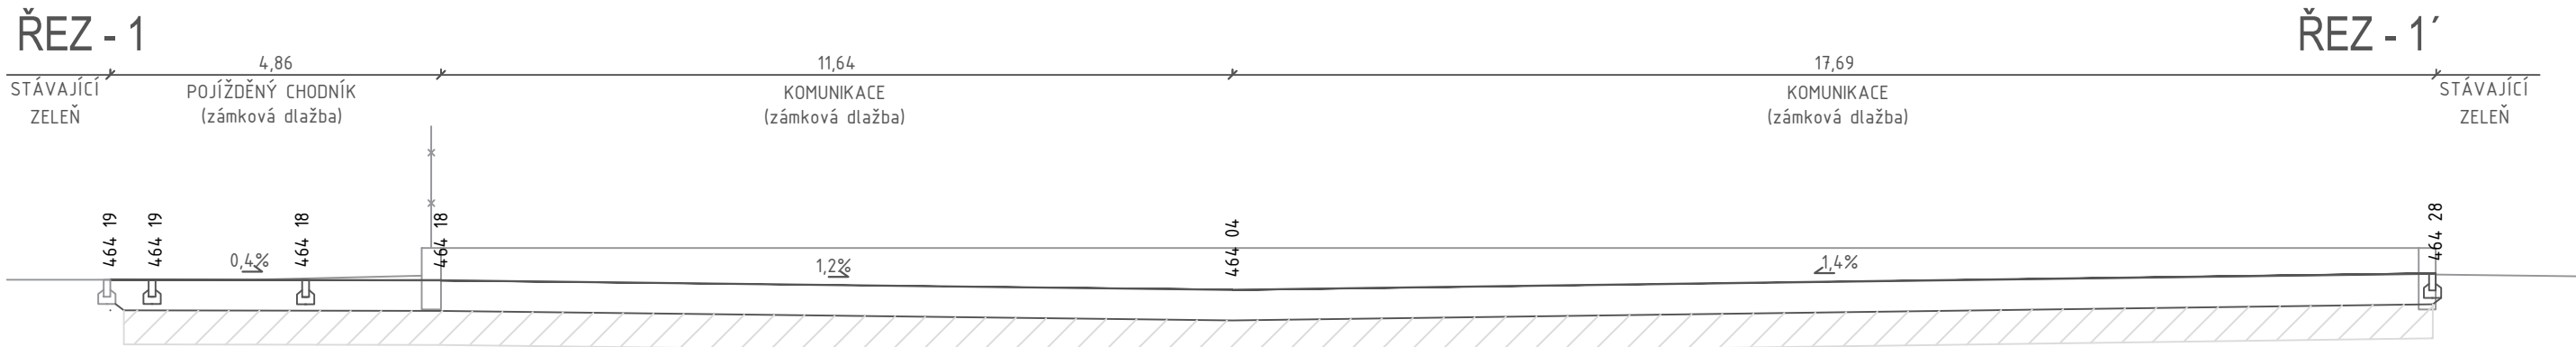

SROVNÁVACÍ ROVINA 462,00

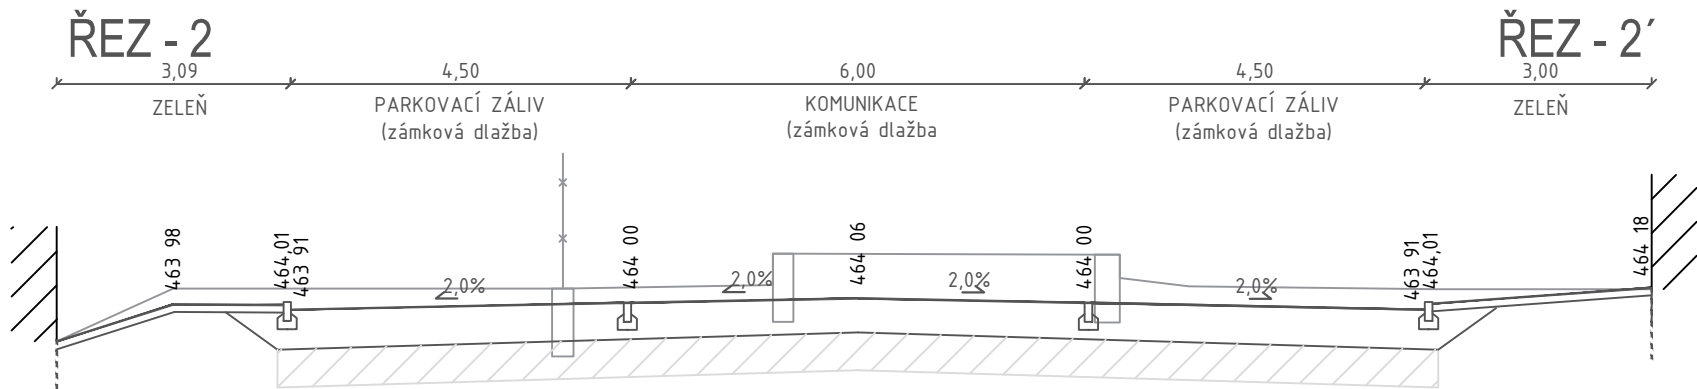

SROVNÁVACÍ ROVINA 462,00

Orientační schéma:				Razítko oprávněné osoby:			
Podpis:				Datum:			
Revize:	Datum:	Popis:				Kontroloval:	
V01	01/2025	Zpracované připomínky dotčených orgánů a SZ				Preisler	

Stavebník/investor	Správa železnic, státní organizace	
Adresa:	Dlážděná 1003/7, 110 00 Praha 1	
Zástupce investora:	Stavební správa západ	
Adresa:	Sokolovská 1995/278, 190 00 Praha 9	

Zhotovitel stavby: Vedoucí účastník: Adresa: Kontakt:	SAGASTA-HELIKA-A8000 VB CHEB SAGASTA s.r.o. Novodvorská 1010/14, 142 00, Praha 4 - Lhotka T: +420 261 344 100 E: info@sagasta.cz			
Zhotovitel objektu: Adresa: Kontakt:	SAGASTA s.r.o. Novodvorská 1010/14, 142 00, Praha 4 - Lhotka T: +420 261 344 100 E: info@sagasta.cz			
Hlavní projektant (HIP): Ing. Adam Špunda	Specialista: Ing. Zuzana Biela	Odpovědný projektant: Ing. Zuzana Biela	Zpracovatel přílohy: Ing. František Preisler	

Název stavby/akce:		Rekonstrukce výpravní budovy v žst. Cheb		S-kód:	S631700106	
Název části:		Pozemní komunikace		Zakázka:	121 066	
Název objektu:		Pozemní komunikace - jih		Označení části:	D.2.1.8.	
Název přílohy:		Charakteristické příčné řezy		Číslo objektu/komplexu:	SO 01-50-02	
Název dílčí části přílohy:		-		Číslo přílohy:		2. 003
Kraj:		Katastrální území:	TUDU:	Paré:		
Karlovarský		Cheb [650919]	0203VI			
Dokumentace:						
Stupeň dokumentace:		Datum zpracování:	Formáty:			Měřítko:
PDPS		08/2024	3x A4			1:100
S-kód: Stupeň dokumentace: Část: Objekt: Podobjekt: Příloha:						
S 6 3 1 7 0 0 1 0 6 _ P D P S _ D 2 1 8 1 _ S O 0 1 5 0 0 2 _ X X _ 2 _ 0 0 3 _ V 0 1						

Prostor pro další informace