




Pohled severní 1:100

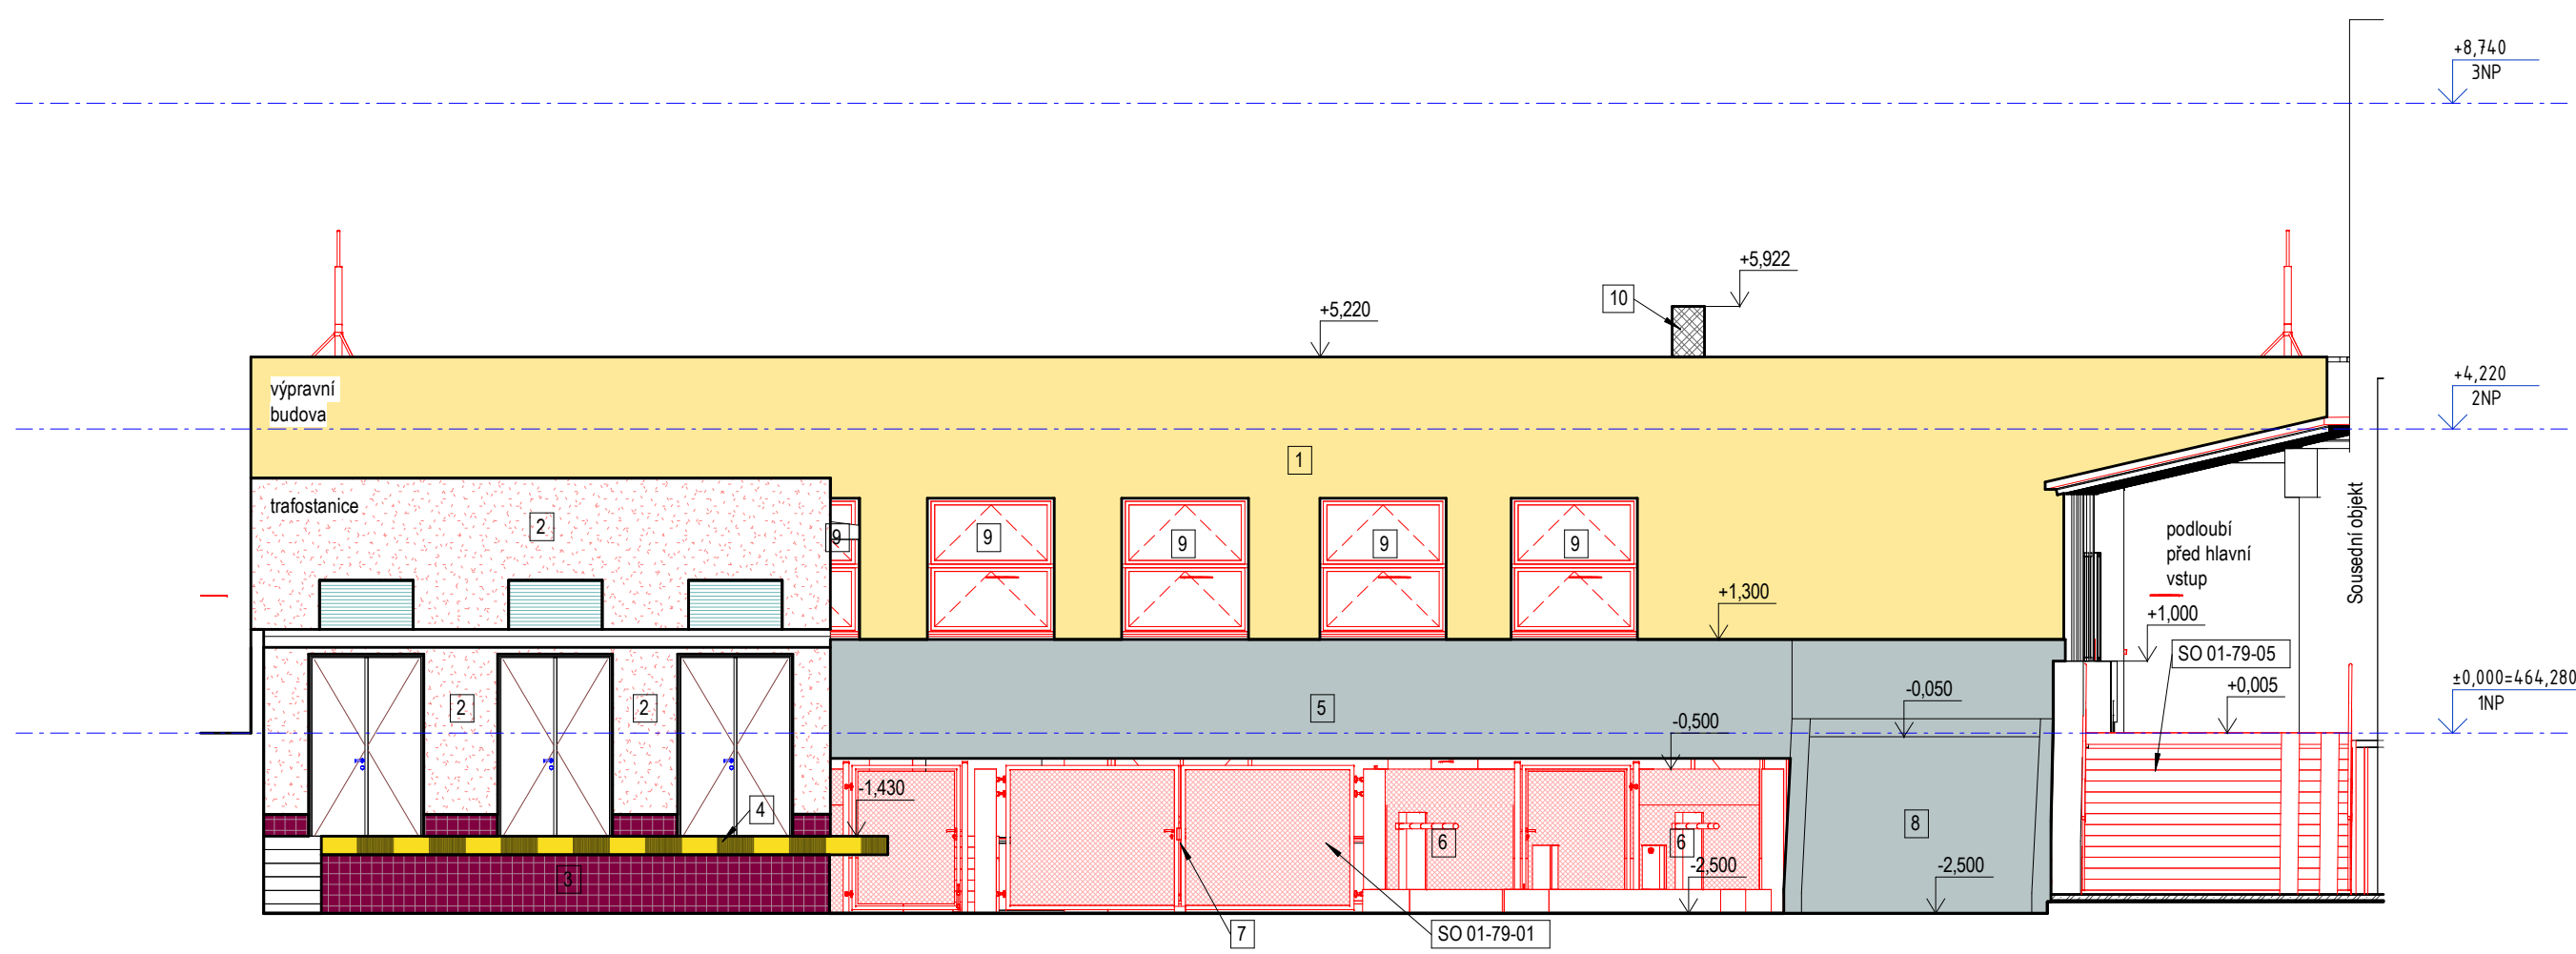


Pohled jižní 1:100

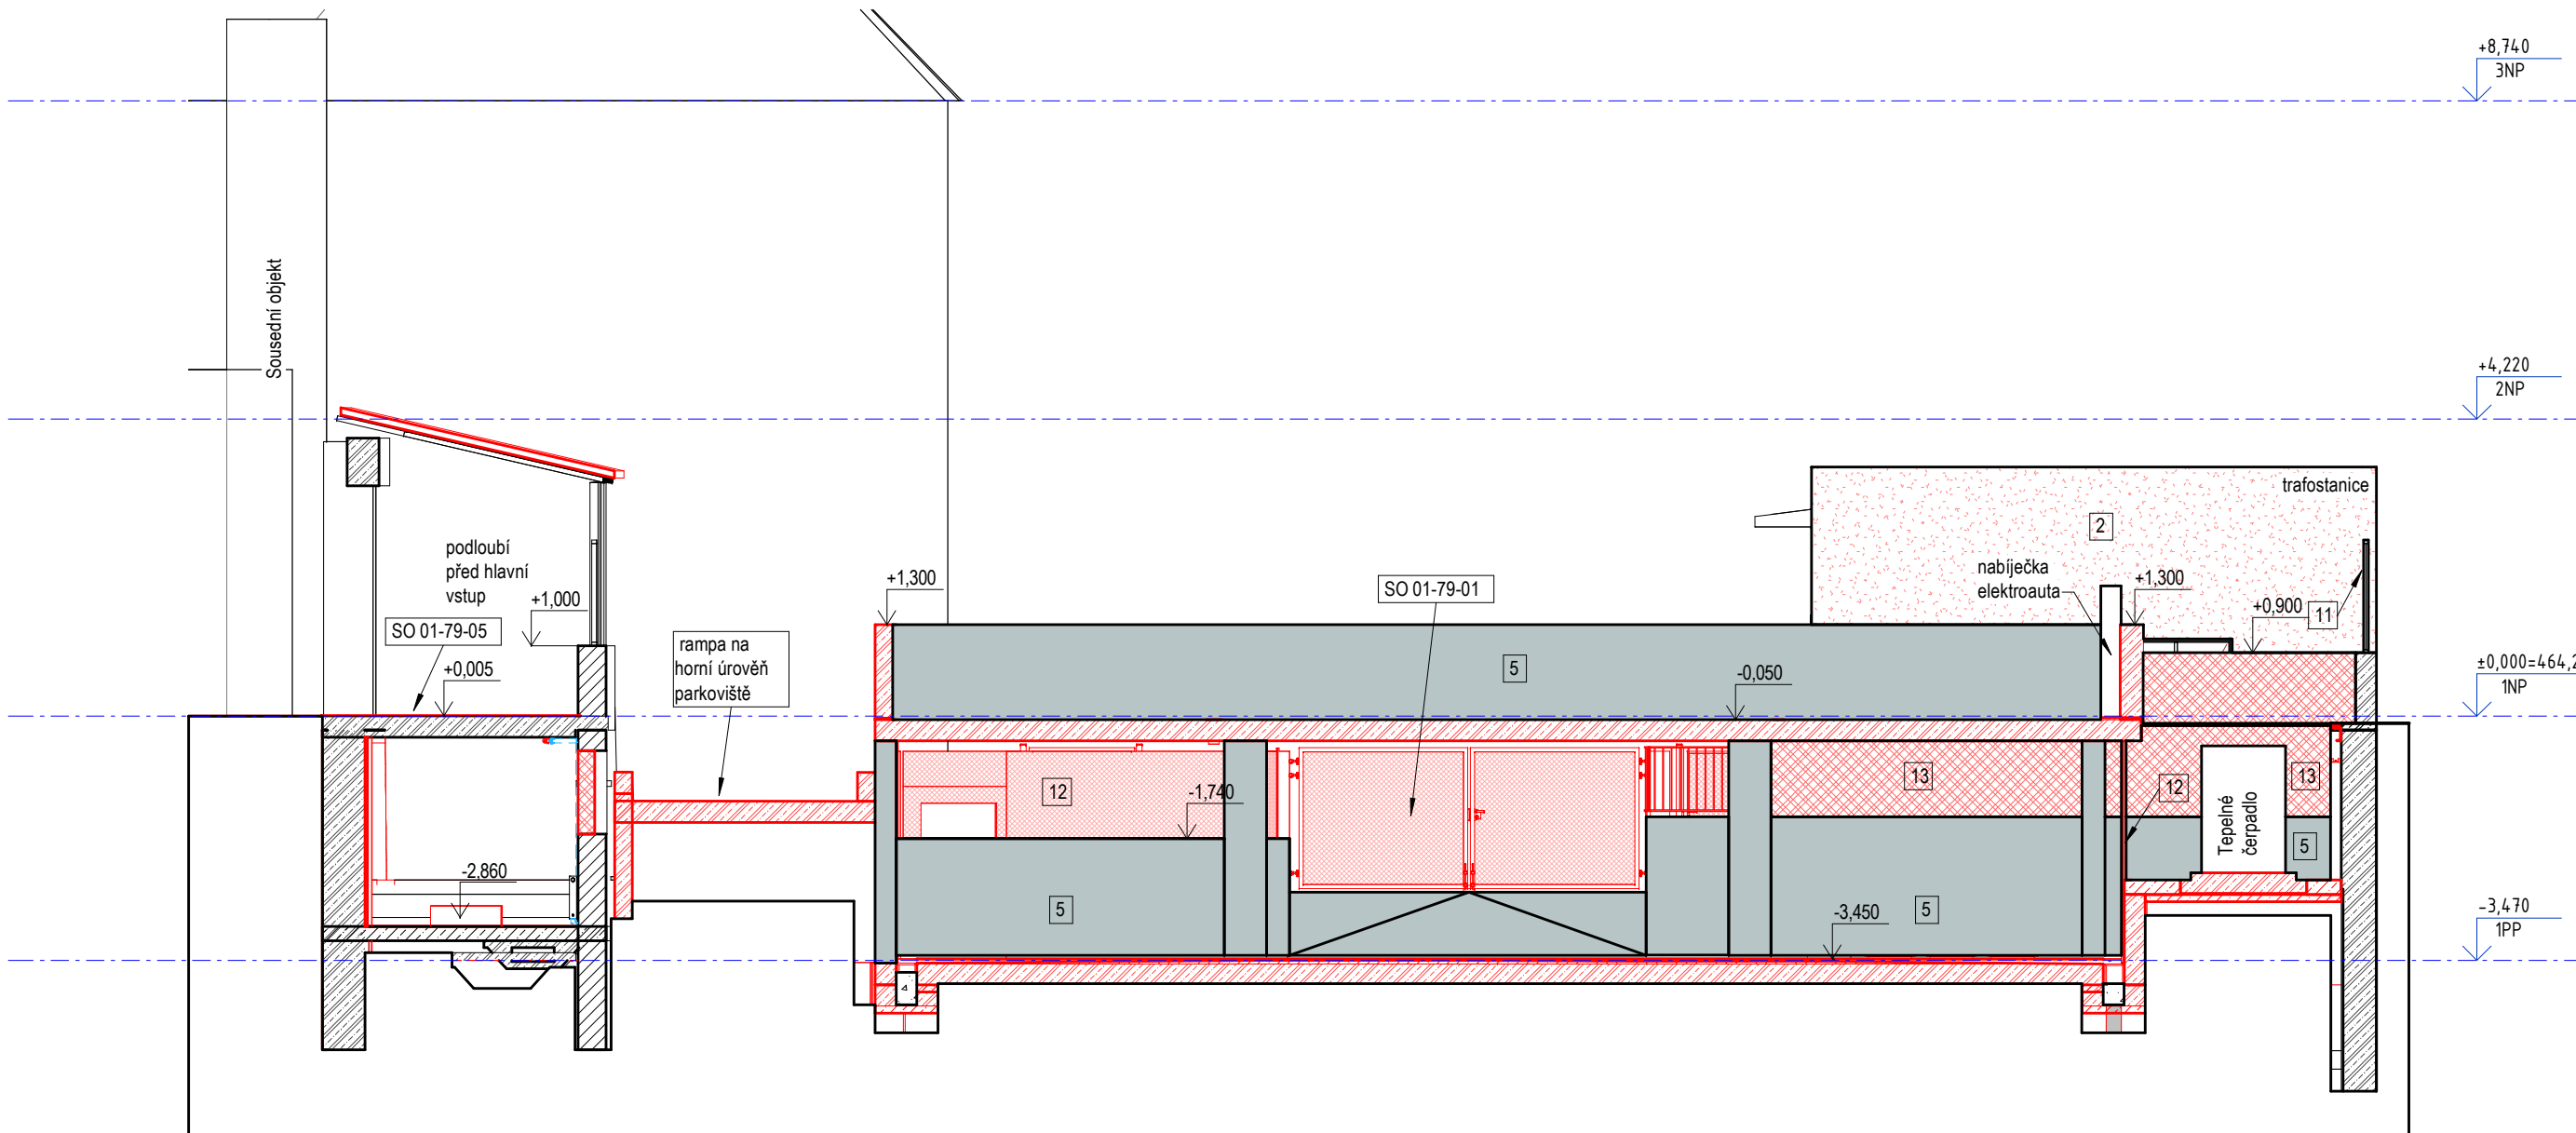

Pohled východní 1:100

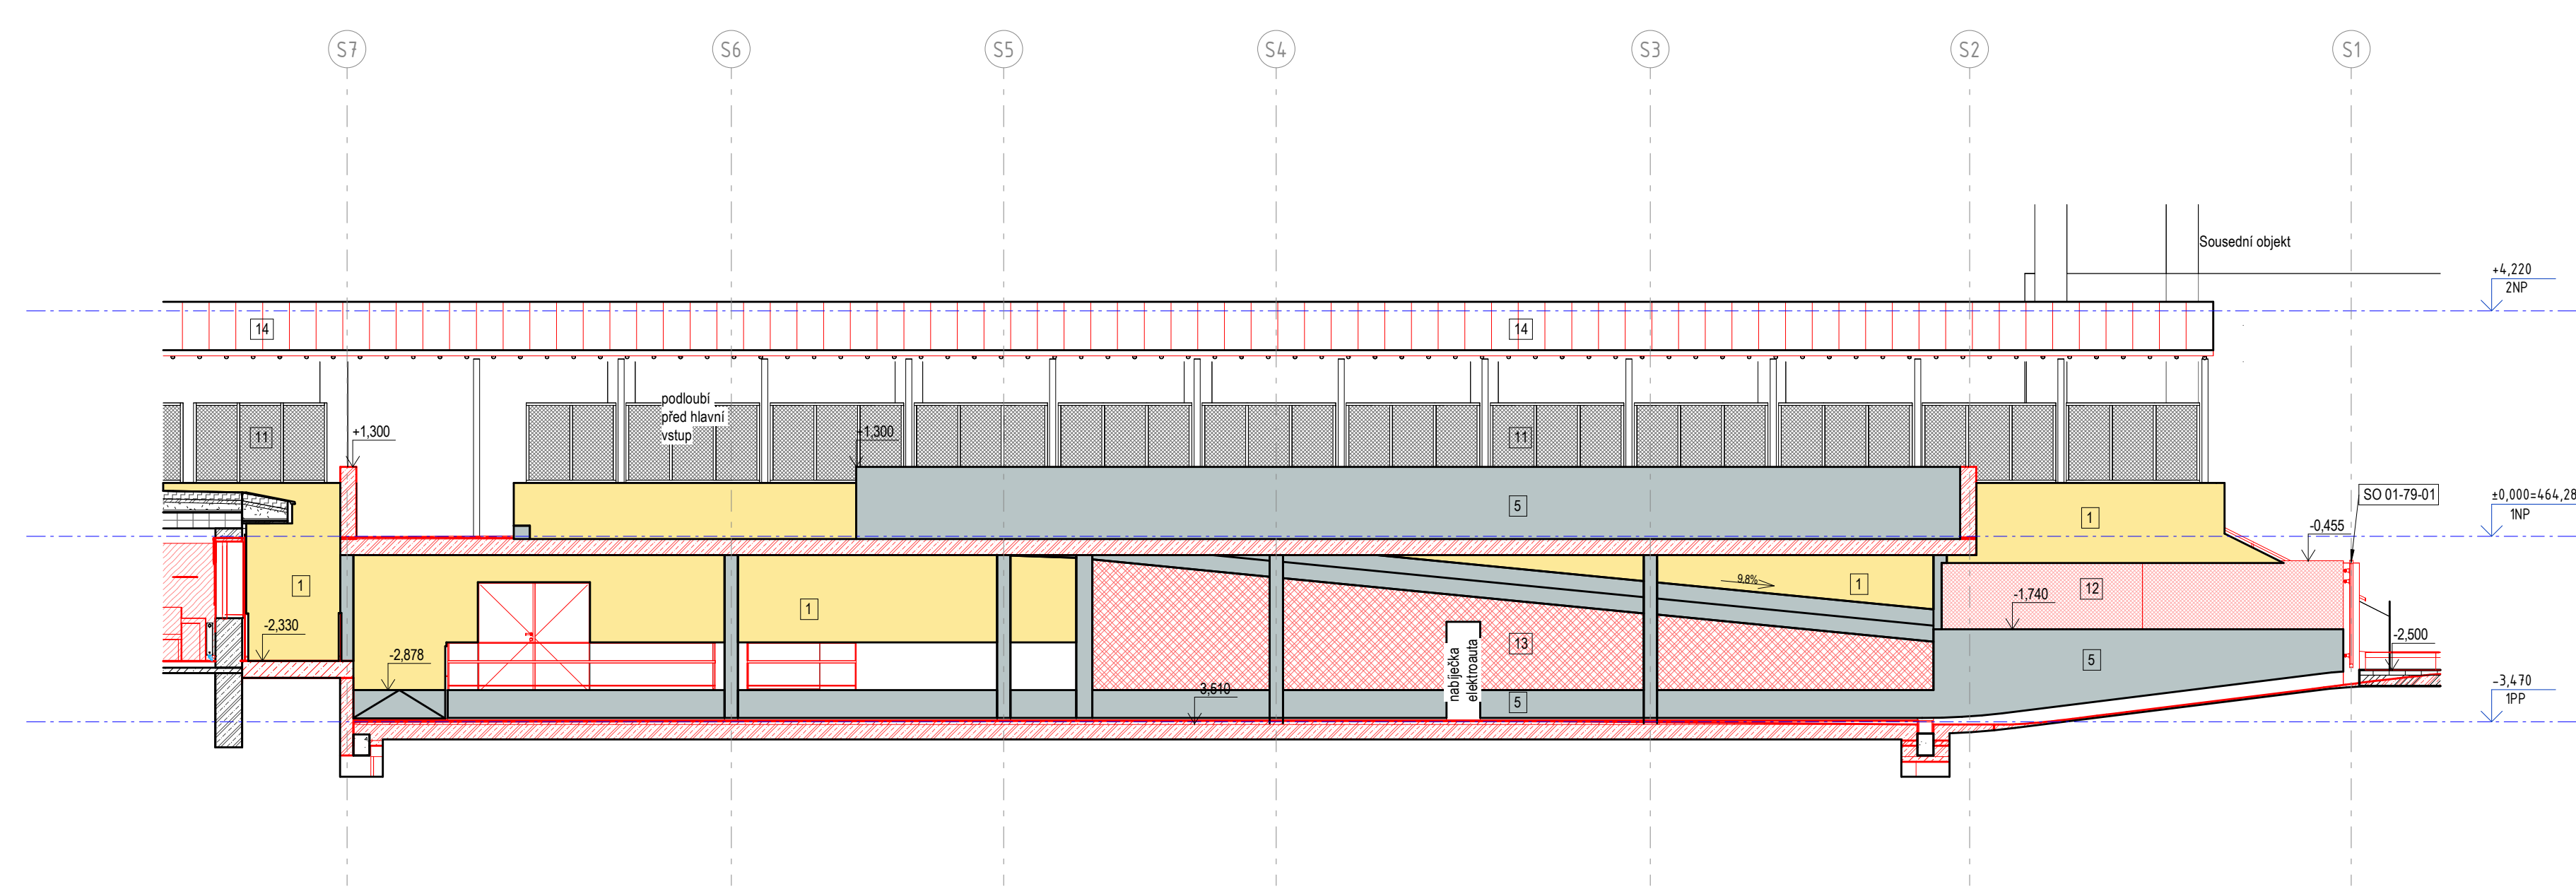


Pohled západní 1:100

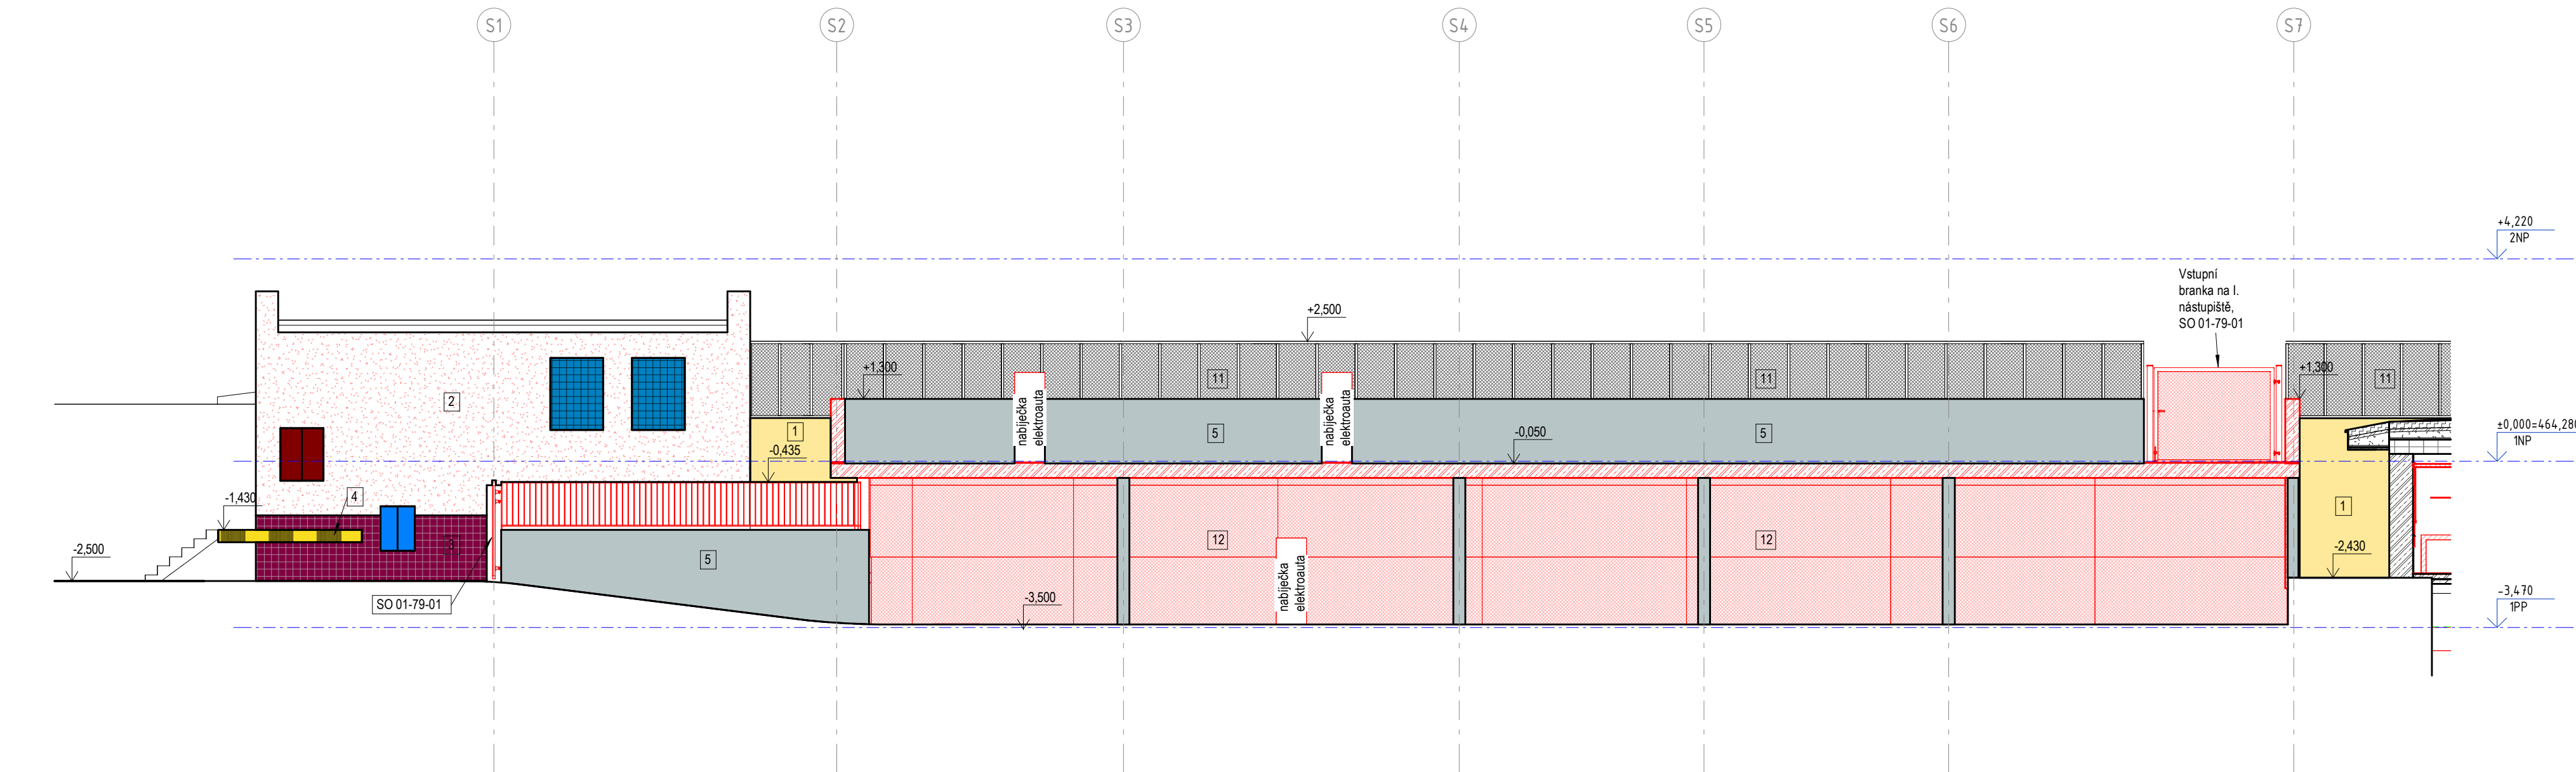

Legenda ploch

- | | | | |
|---|---|----|--|
| 1 | Omítka - světlé béžová (stonová kost) | 9 | Replika fasádních výpíní |
| 2 | Omítka - světlé béžová | 10 | Rezná chla, červená |
| 3 | Skli trafostanice, červenohnědý keramický obklad | 11 | Stávající oplocení |
| 4 | nakládací rampa trafostanice | 12 | Oplocení tahokov, vzor dle architektky |
| 5 | Nová železobetonová konstrukce severního parkoviště | 13 | Vyzdívková z vápenopiskových cihel |
| 6 | Oplocení severního parkoviště - tahokov, přesný typ dle architektky | 14 | Polykarbonátové desky |
| 7 | Vjezdová brána na spodní úroveň severního parkoviště dvoudířlá, automatická | | |
| 8 | Železobetonová rampa, povrchová úprava betonová stěrka | | |

Orientační schéma:

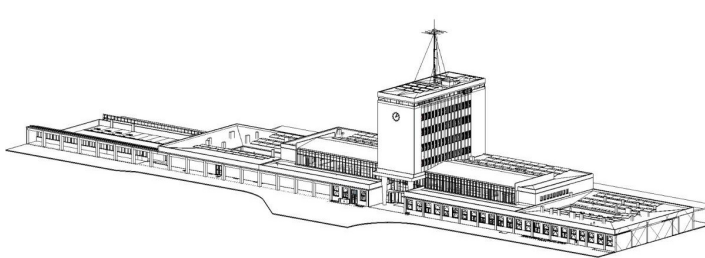

Razítko oprávněné osoby:

Revize:	Datum:	Popis:	Podpis:	Datum:
V01	01/2025	Zpracování přílohy S2		
V00	09/2024	Dokumentace k připomínkám S2		

Stavebník/investor	Správa železnic, státní organizace	
Adresa:	Dlážděná 1003/7, 110 00 Praha 1	
Zástupce investora:	Stavební správa západ	
Adresa:	Sokolovská 1995/278, 190 00 Praha 9	



Zhotovitel stavby:	SAGASTA-HELIKA-A8000 VB CHEB	
Vedoucí účastník:	SAGASTA s.r.o.	
Adresa:	Novodvorská 1010/14, 142 00, Praha 4 - Lhotka	
Kontakt:	T: +420 261 344 100 E: info@sagasta.cz	
Zhotovitel objektu:	SAGASTA s.r.o.	
Adresa:	Novodvorská 1010/14, 142 00, Praha 4 - Lhotka	
Kontakt:	T: +420 261 344 100 E: info@sagasta.cz	
Hlavní projektant (HTP):	Specialista:	Odpovědný projektant:
Ing. Adam Špunda	Ing. Robert Šimáček	Ing. Adam Špunda
		Zpracovatel přílohy:
		Bc. Daria Bashkatova



Název stavby/akce:	Rekonstrukce výpravní budovy v žst. Cheb	S-kód:	S631700106
Název části:	Parkovací a cyklo-parkovací stání pro veřejnost	Zakázka:	121 066
Název objektu:	Parkovací stání a cykloboxy - sever	Označení části:	D.2.1.8.2
Název přílohy:	Architektonicko - stavební řešení	Číslo objektu/komplexu:	SO.01-51-01.01
Název dílčí části přílohy:	Severní parkoviště pohledy	Číslo přílohy:	2 104
Kraj:	Katastrální území:	TUDU:	
Karlovarský	Cheb [650919]	0203VI	
Dokumentace:			
Stupeň dokumentace:	Datum zpracování:	Formáty:	Měřítko:
DUSP	09/2024	8 x A4	1 : 100
S-kód:	Stupeň dokumentace:	Číslo:	Objekt:
S 6 3 1 7 0 0 1 0 6	D U S P	D 2 1 8 2	S O 0 1 5 1 0 1
			0 1
			2
			1 0 4
			V 0 1
Prostor pro další informace			