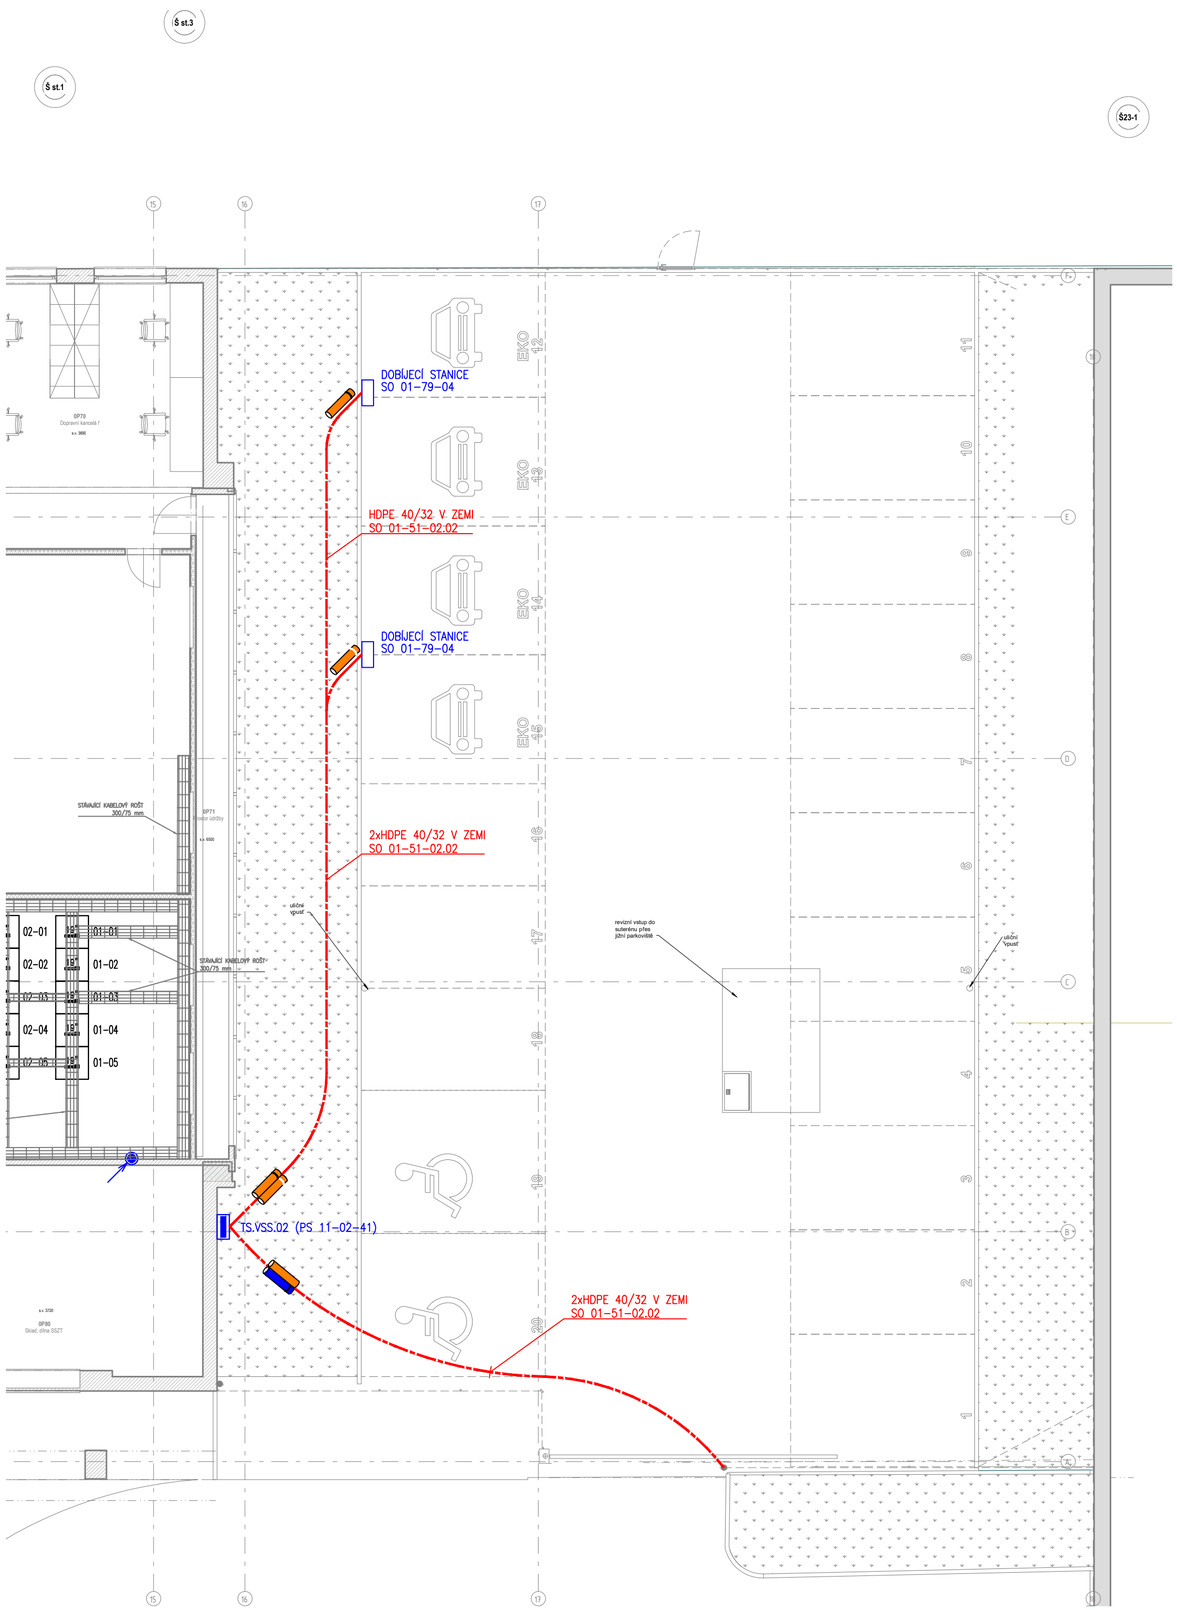


| Tabulka tras | | | | | | |
|---|---|---|---|---|---|---|
| poř. č. | odkud | kam | dimenze | popis | délka [m] | poznámka |
| 1 | TS.VSS.02 | dobíjecí stojan | HDPE 40/32 | oranžová s černým pruhem | 30 | pro PS 11-02-71 datové napojení dobíjecích stanic |
| 2 | TS.VSS.02 | dobíjecí stojan | HDPE 40/32 | oranžová s bílým pruhem | 20 | pro PS 11-02-71 datové napojení dobíjecích stanic |
| 3 | TS.VSS.02 | sloupek vjezdové brány | HDPE 40/32 | oranžová bez pruhu | 18 | pro PS 11-02-71 |
| 4 | TS.VSS.02 | sloupek vjezdové brány | HDPE 40/32 | modrá s černým pruhem | 18 | pro PS 11-02-41, PS 11-02-43 |

Orientační schéma:

Razítko oprávněné osoby:

Podpis: Datum:

| Revize: | Datum: | Popis: | Kontroloval: |
|---|---|---|---|
| | | | |
| | | | |
| | | | |
| | | | |

| | |
|---|---|
| **Stavebník/investor** | **Správa železnic, státní organizace** |
| Adresa: | Dlážděná 1003/7, 110 00 Praha 1 |
| Zástupce investora: | Stavební správa západ |
| Adresa: | Sokolovská 1995/278, 190 00 Praha 9 |

| | | | |
|---|---|---|---|
| **Zhotovitel stavby:** | **SAGASTA-HELIKA-A8000 VB CHEB** | | |
| Vedoucí účastník: | SAGASTA s.r.o. | | |
| Adresa: | Novodvorská 1010/14, 142 00, Praha 4 - Lhotka | | |
| Kontakt: | T: +420 261 344 100<br>E: info@sagasta.cz | | |
| Zhotovitel objektu: | **SAGASTA s.r.o.** | | |
| Adresa: | Novodvorská 1010/14, 142 00, Praha 4 - Lhotka | | |
| Kontakt: | T: +420 261 344 100<br>E: info@sagasta.cz | | |
| Hlavní projektant (HIP): | Specialista: | Odpovědný projektant: | Zpracovatel přílohy: |
| Ing. Adam Špunda | Václav Mašek | Václav Mašek | Ing. Eduard Střelka |

| | | | | |
|---|---|---|---|---|
| **Název stavby/akce:** | **Rekonstrukce výpravní budovy v žst. Cheb** | | | S-kód: **S631700106** |
| | | | | Zakázka: **121 066** |
| Název části: | Parkovací a cyklo-parkovací stání pro veřejnost | | | Označení části: **D.2.1.8.2** |
| Název objektu: | Parkovací stání - jih<br>Slaboproudé vedení | | | Číslo objektu/komplexu: **SO 01-51-02.02** |
| Název přílohy: | Půdorys 1.NP | | | Číslo přílohy: **2.** **111** |
| Název dílčí části přílohy: | - | | | Paré: |
| Kraj: | Katastrální území: | | TUDU: | |
| Karlovarský | Cheb [650919] | | 0203VI | |
| Dokumentace: | | | | |
| Stupeň dokumentace: | Datum zpracování: | Formáty: | Měřítko: | |
| PDPS | 08/2024 | - | 1:100 | |

*S-kód: Stupeň dokumentace: Část: Objekt: Podobjekt: Příloha:*

S 6 3 1 7 0 0 1 0 6 _ P D P S _ D 2 1 8 2 _ S O 0 1 5 1 0 2 _ 0 2 _ 2 _ 1 1 1 _ V 0 0

Prostor pro další informace